

ホーロー洗面化粧台 御見積書

ページ 1/2

御名前 群馬-前橋SR SU3 様

業者 様

商品名 ELEENA エリーナ

作成日 2023年11月10日
プラン番号 7407C-2311-0107T
現場番号 C2725565

タカラスタANDARD株式会社
◆前橋営業所
群馬県前橋市天川大島町1480-1
TEL 027-290-2163 / FAX 027-290-2269

◆前橋ショールーム
TEL 027-290-2248 / FAX 027-290-2259

商品
御見積金額 ¥415,100 (税込 ¥456,610)

()内の価格は税込価格<税率10%>を表示しています。

《参考》別途 商品組付費 ¥64,000 (税込 ¥70,400)

- ※ 商品御見積金額には商品組付費は含まれておりません。
 - ※ 商品組付費には配送・搬入・商品組付等の費用を含んでいます。
 - ※ 商品組付費は現場の状況により変動する事があります。
- 又、給水・給湯・ガス・ダクト・電気等の接続工事は含まれておりません。

◆ 御見積仕様 ★ 御見積のカラー表示は参考です。最終発注時には必ず御確認下さい。

《洗面化粧台》

洗面本体サイズ	90cm
カウンター高さ	80cm
扉カラー	ローズウッド・ホワイト・引手シルバー
カウンター カラー	人造大理石・ハイバックカウンター ファインホワイト
ミラー	3面鏡
水栓①	シングルレバー式シャワー水栓
カラー①	クロムメッキタイプ
水栓②	-
カラー②	-
ガス種	LPG
周波数	50Hz

◆ 御確認事項

- ☆商品の仕様・価格等につきましては予告なく変更する事があります。
- お問い合わせ、またはカタログにて よく御確認下さるようお願い致します。
- ☆この御見積書の有効期間は30日間です。
- 御見積りの商品は受注生産品の為、納期は約2週間程度いただきます。

担当営業	担当アドバイザー	プラン作成者
		河合

◆ 備考

※小物は参考です
※SPIは既存利用です

--	--

No.*

御名前 群馬-前橋SR SU3 様

現場番号	C2725565	プラン番号	7407C-2311-0107T	作成日	2023/11/10
------	----------	-------	------------------	-----	------------

御見積明細 洗面化粧台

★ 御見積のカラー表示は参考です。最終発注時には必ず御確認下さい。

NO	商品名	仕様	品番	数量	単価	金額
1	ミラー	スタイリッシュ3面鏡(LED仕様)	SCM-090M3AHYEA-2	1	77,800	77,800
2	カウンタートップ	センターホウル・ハイバックカウンター	C-EKHセ090DCA(EH-2	1	75,500	75,500
3	ボウルキャビネット	2段スライドタイプ	S-EEEX090HCX(EXWHBX-3	1	127,000	127,000
4	水栓	エコタイプシングルレバー式シャワー水栓、クロムメッキ	FSL140KTK	1	24,000	24,000
5	ウォールキャビネット		S-EWTW090XCX(EXWHB-3	1	47,000	47,000
6	ホーロー洗面パネル	深型タイプ高さ235cm用・パールホワイト	PSP-YDTA (PW	2	14,100	28,200
7	エッジセット		SPエッジセットJ (MW)-2	2	1,500	3,000
8	施工キット		SPHセコウキット	2	4,300	8,600
9	どこでもラックデラックスタイプ	小物置き	MGD-KR(V)	2	5,000	10,000
10	間仕切り名人	Hタイプ	MGマジキリJ HL 1	2	3,400	6,800
11	間仕切り名人	Sタイプ	MGマジキリJ SL 2	2	3,600	7,200
洗面化粧台合計				17		¥415,100

商品総合計	17	¥415,100
-------	----	----------

※ 御見積明細の価格には消費税は含まれておりません。別途消費税が必要となります。

《参考》別途 商品組付費

洗面化粧台商品組付費

¥64,000 (税込 ¥70,400)

※ 商品組付費は現場の状況により変動する事があります。又、給水・給湯・ガス・ダクト・電気等の接続工事は含まれておりません。



()内の価格は税込価格<税率10%>を表示しています。

■必ずご確認ください。




- ・天井高さと製品の総高さを十分にご確認ください。
- ・《 》内寸法は参考寸法です。

■表示記号について

- ・SP：洗面パネル

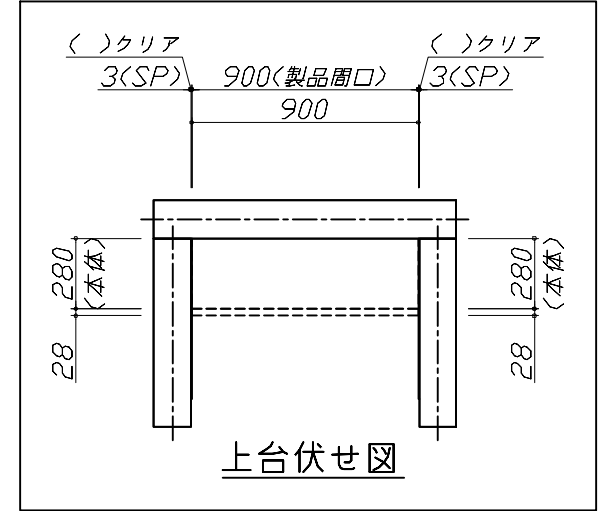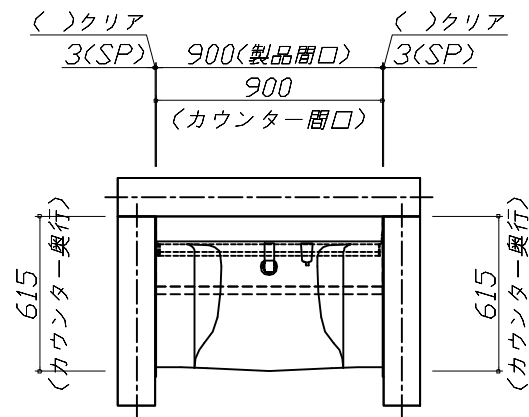

上台伏せ図

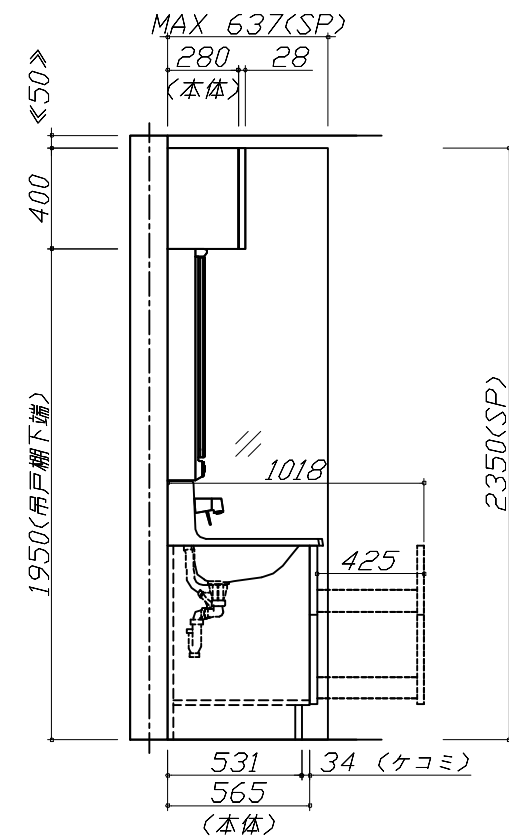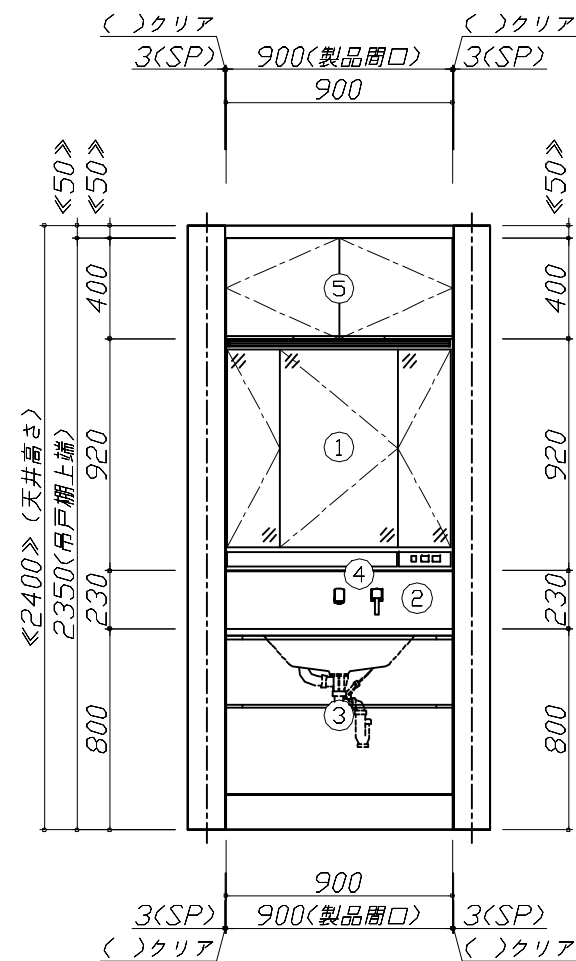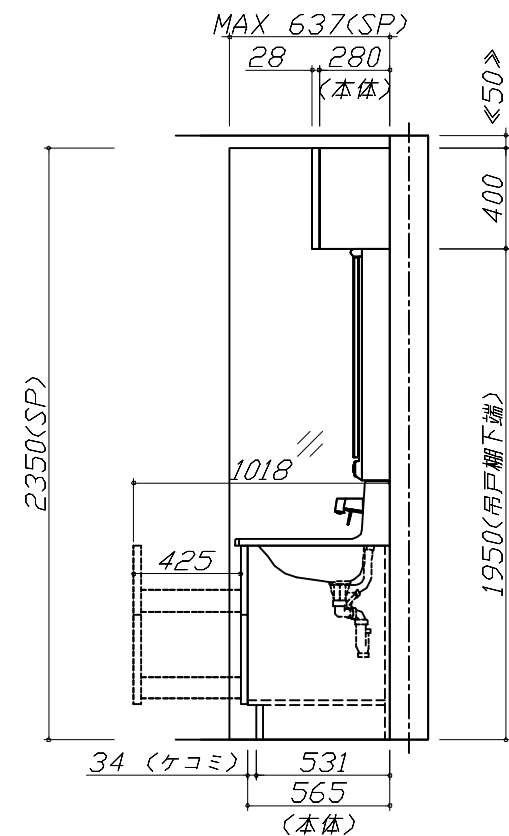

Takara standard
タカラスタンダード株式会社

現場名称： 群馬-前橋SR SU3様邸
現場番号： C2725565
前橋営業所

ホーロー洗面化粧台 ELEENA エリーナ
プラン番号： 7407C-2311-0107T
担当営業：

姿図 1 縮尺： 1 / 30
作成日： 2023年11月10日
担当アドバイザー：

縮尺：A3サイズ等倍



現場名称： 群馬-前橋SR SU3様邸	ホーロー洗面化粧台 ELEENA エリーナ	姿図 2	縮 尺： 1 / 30
現場番号： C2725565	プラン番号： 7407C-2311-0107T	作成日： 2023年11月10日	
前橋営業所	担当営業：	担当アドバイザー：	