

ホーロー洗面化粧台 御見積書

御名前 群馬-前橋SR SU11 様

業者 様

商品名 ONDINE オンディーヌ

作成日 2023年11月10日
プラン番号 7407C-2311-0116T
現場番号 C2725787

タカラスタANDARD株式会社
◆前橋営業所
群馬県前橋市天川大島町1480-1
TEL 027-290-2163 / FAX 027-290-2269

◆前橋ショールーム
TEL 027-290-2248 / FAX 027-290-2259

商品
御見積金額 ¥193,500 (税込 ¥212,850)

()内の価格は税込価格<税率10%>を表示しています。

《参考》別途 商品組付費 別途

- ※ 商品御見積金額には商品組付費は含まれておりません。
- ※ 商品組付費には配送・搬入・商品組付等の費用を含んでいます。
- ※ 商品組付費は現場の状況により変動する事があります。
又、給水・給湯・ガス・ダクト・電気等の接続工事は含まれておりません。

◆ 御見積仕様 ★ 御見積のカラー表示は参考です。最終発注時には必ず御確認下さい。

《洗面化粧台》

洗面本体サイズ	75cm
ボウル面高さ	80cm
扉カラー	ライトグレー
ボウル	ハイバックタイプ
カラー	ホワイト
ミラー	3面鏡
水栓	シングルレバー式シャワー水栓
カラー	クロムメッキタイプ
ガス種	LPG
周波数	50Hz

◆ 御確認事項

- ☆商品の仕様・価格等につきましては予告なく変更する事があります。
お問い合わせ、またはカタログにて よく御確認下さるようお願い致します。
- ☆この御見積書の有効期間は30日間です。

担当営業	担当アドバイザー	プラン作成者
		河合

◆ 備考

御名前 群馬-前橋SR SU11 様

現場番号	C2725787	プラン番号	7407C-2311-0116T	作成日	2023/11/10
------	----------	-------	------------------	-----	------------

御見積明細 洗面化粧台

★ 御見積のカラー表示は参考です。最終発注時には必ず御確認下さい。

NO	商品名	仕様	品番	数量	単価	金額
1	洗面下台	2段スライドタイプ	S-UEK3075HXA(USF LA-1	1	94,000	94,000
2	水栓	エコタイプシングルレバー式シャワー水栓、クロムメッキ	KXS370GE-TN	1	24,000	24,000
3	ミラー	3面鏡(ワイドLED)	SAM-075M3AHYEA-1	1	46,500	46,500
4	ホーロー洗面パネル	深型カンタン取付タイプ・ホワイ	PSP-YDS A (SW)-2	2	9,200	18,400
5	施工キット		SCUセコウキット	2	1,600	3,200
6	間仕切り名人	Hタイプ	MGマジキリJ HC 1(N)	1	3,400	3,400
7	どこでもラック(スクエアタイプ)	タオルハンガーS、チャコールグレー	MGSK タオルハンガー-S (CG	1	1,100	1,100
	どこでもラック(スクエアタイプ)	アタッチメント(小物トレイ)	MGAK コモノトレ-15S (W	1	400	400
8	どこでもラック(スクエアタイプ)	歯ブラシ立て、チャコールグレー	MGSU ハブラシ立て (CG	1	2,500	2,500
洗面化粧台合計				11		¥193,500

商品総合計	11	¥193,500
-------	----	----------

※ 御見積明細の価格には消費税は含まれておりません。別途消費税が必要となります。

《参考》別途 商品組付費

洗面化粧台商品組付費





別途

※ 商品組付費は現場の状況により変動する事があります。又、給水・給湯・ガス・ダクト・電気等の接続工事は含まれておりません。

()内の価格は税込価格<税率10%>を表示しています。

- 必ずご確認ください。
- ・天井高さと製品の総高さを十分にご確認ください。

・《 》内寸法は参考寸法です。
- 表示記号について
- ・SP：洗面パネル

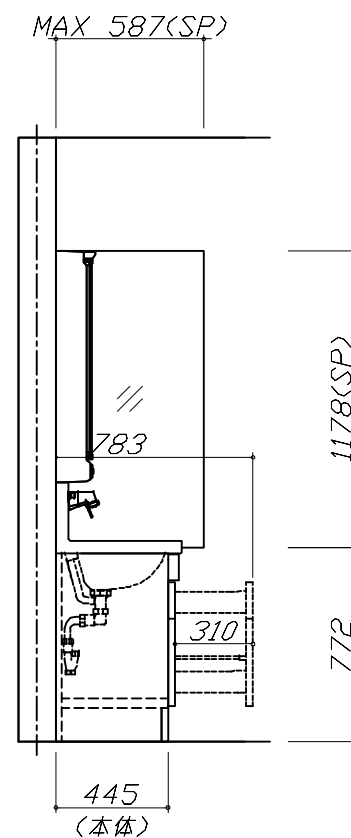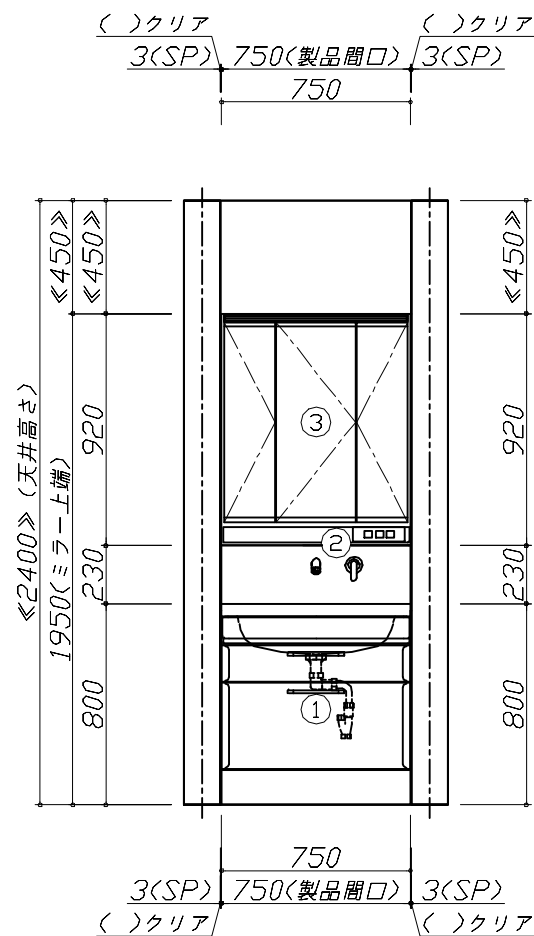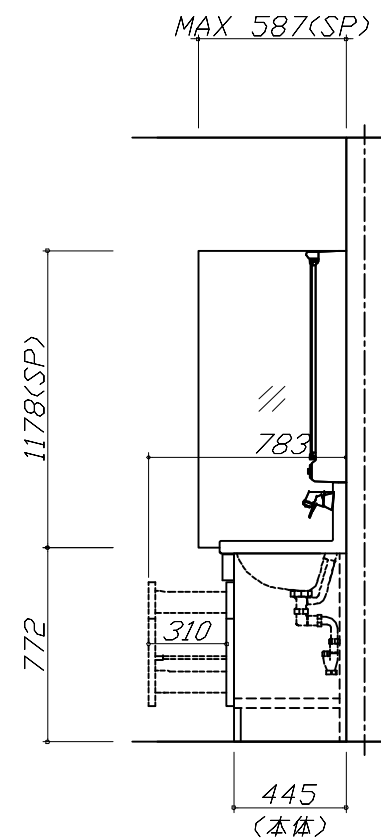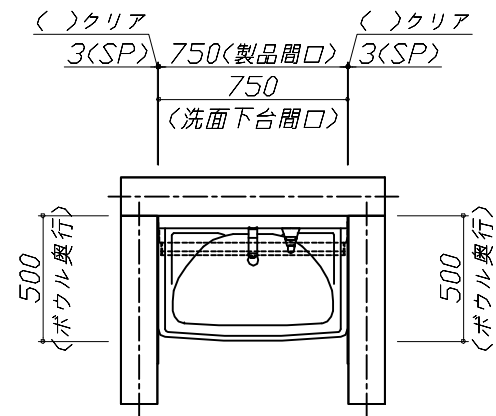

Takara standard
タカラスタンダード株式会社

現場名称： 群馬-前橋SR SU11様邸
現場番号： C2725787
前橋営業所

ホーロー洗面化粧台 ONDINE オンディーヌ
プラン番号： 7407C-2311-0116T
担当営業：

姿図 1 縮 尺： 1 / 30
作成日： 2023年11月10日
担当アドバイザー：

縮尺：A3サイズ等倍



Takara standard
タカラストانダード株式会社

現場名称： 群馬-前橋SR SU11様邸	ホーロー洗面化粧台 ONDINE オンディーヌ	姿図 2	縮 尺： 1 / 30
現場番号： C2725787	プラン番号： 7407C-2311-0116T	作成日： 2023年11月10日	
前橋営業所	担当営業：	担当アドバイザー：	

縮尺：A3サイズ等倍