

# ぴったりサイズ木製洗面化粧台 御見積書

ページ 1/2

御名前 群馬-前橋SR SU15 様

業者 様

商品名 REJUST リジャスト

作成日 2024年8月31日  
プラン番号 7407C-2408-0049T  
現場番号 C2725896

タカラスタANDARD株式会社  
◆前橋営業所  
群馬県前橋市天川大島町1480-1  
TEL 027-290-2163 / FAX 027-290-2269

◆前橋ショールーム  
TEL 027-290-2248 / FAX 027-290-2259

商品  
御見積金額 ¥116,200 (税込 ¥127,820)

( )内の価格は税込価格<税率10%>を表示しています。

## 《参考》別途 商品組付費 別途

- ※ 商品御見積金額には商品組付費は含まれておりません。
- ※ 商品組付費には配送・搬入・商品組付等の費用を含んでいます。
- ※ 商品組付費は現場の状況により変動する事があります。  
又、給水・給湯・ガス・ダクト・電気等の接続工事は含まれておりません。

## ◆ 御見積仕様 ★ 御見積のカラー表示は参考です。最終発注時には必ず御確認下さい。

### 《洗面化粧台》

|         |             |
|---------|-------------|
| 洗面本体サイズ | 90cm        |
| ボウル面高さ  | 80cm        |
| 扉カラー    | ヒッコリーナチュラル  |
| 引手      | レール引手(シルバー) |
| カウンター   | 人大フラットカウンター |
| カラー     | クリスタルホワイト   |
| ミラー     | なし          |
| 水栓      | ホース引出式泡沫水栓  |
| カラー     | クロムメッキタイプ   |
| ガス種     | LPG         |
| 周波数     | 50Hz        |

## ◆ 御確認事項

| 担当営業 | 担当アドバイザー | プラン作成者 |
|------|----------|--------|
|      |          | 松永     |

## ◆ 備考

※ミラーは別途手配  
洗面右側はEWで対応検討

|  |  |
|--|--|
|  |  |
|--|--|

No.\*

御名前 群馬-前橋SR SU15 様

|      |          |       |                  |     |           |
|------|----------|-------|------------------|-----|-----------|
| 現場番号 | C2725896 | プラン番号 | 7407C-2408-0049T | 作成日 | 2024/8/31 |
|------|----------|-------|------------------|-----|-----------|

## 御見積明細 洗面化粧台

★ 御見積のカラー表示は参考です。最終発注時には必ず御確認下さい。

| NO      | 商品名   | 仕様                     | 品番                    | 数量 | 単価     | 金額       |
|---------|-------|------------------------|-----------------------|----|--------|----------|
| 1       | 洗面下台  | 2段スライドタイプ、ソフトクローズL     | S-WEXX090HDX(APJ-AX-2 | 1  | 50,200 | 50,200   |
| 2       | カウンター |                        | C-WNEQ090-CE(AL-2     | 1  | 39,600 | 39,600   |
| 3       | 水栓    | エコタイプホース引出式泡沫水栓、クロムメッキ | K47532EJ-RJ-TN        | 1  | 25,500 | 25,500   |
| 4       | ストロップ |                        | ストロップA(Y)             | 1  | 900    | 900      |
| 洗面化粧台合計 |       |                        |                       | 4  |        | ¥116,200 |

|       |   |          |
|-------|---|----------|
| 商品総合計 | 4 | ¥116,200 |
|-------|---|----------|

※ 御見積明細の価格には消費税は含まれておりません。別途消費税が必要となります。

## 《参考》別途 商品組付費

洗面化粧台商品組付費





別途

※ 商品組付費は現場の状況により変動する事があります。又、給水・給湯・ガス・ダクト・電気等の接続工事は含まれておりません。

( )内の価格は税込価格＜税率10%＞を表示しています。

- 必ずご確認ください。
- ・天井高さと製品の総高さを十分にご確認ください。


・《 》内寸法は参考寸法です。
- 表示記号について
- ・SP：洗面パネル

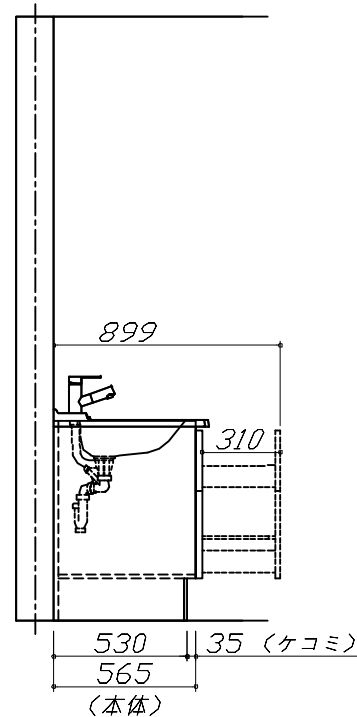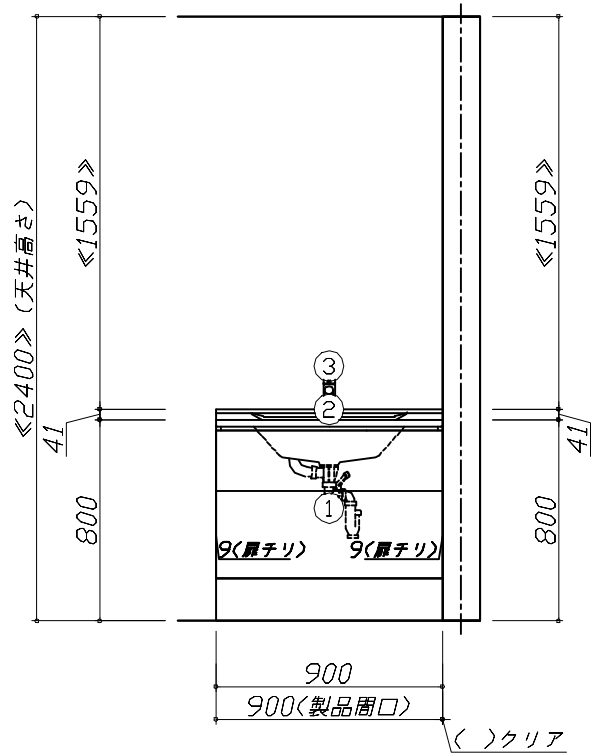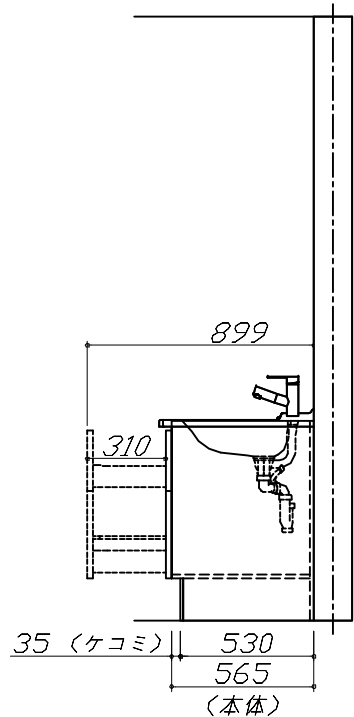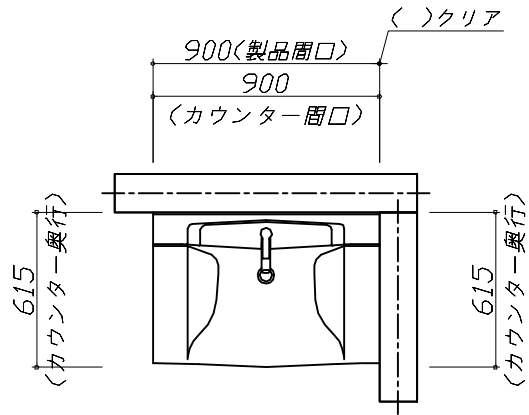

Takara standard  
タカラスタンダード株式会社

|                      |                              |                 |             |
|----------------------|------------------------------|-----------------|-------------|
| 現場名称： 群馬-前橋SR SU15様邸 | ぴったりサイズ`木製洗面化粧台 REJUST リジャスト | 姿図 1            | 縮 尺： 1 / 30 |
| 現場番号： C2725896       | プラン番号： 7407C-2408-0049T      | 作成日： 2024年8月31日 |             |
| 前橋営業所                | 担当営業：                        | 担当アドバイザー：       |             |

縮尺：A3サイズ等倍

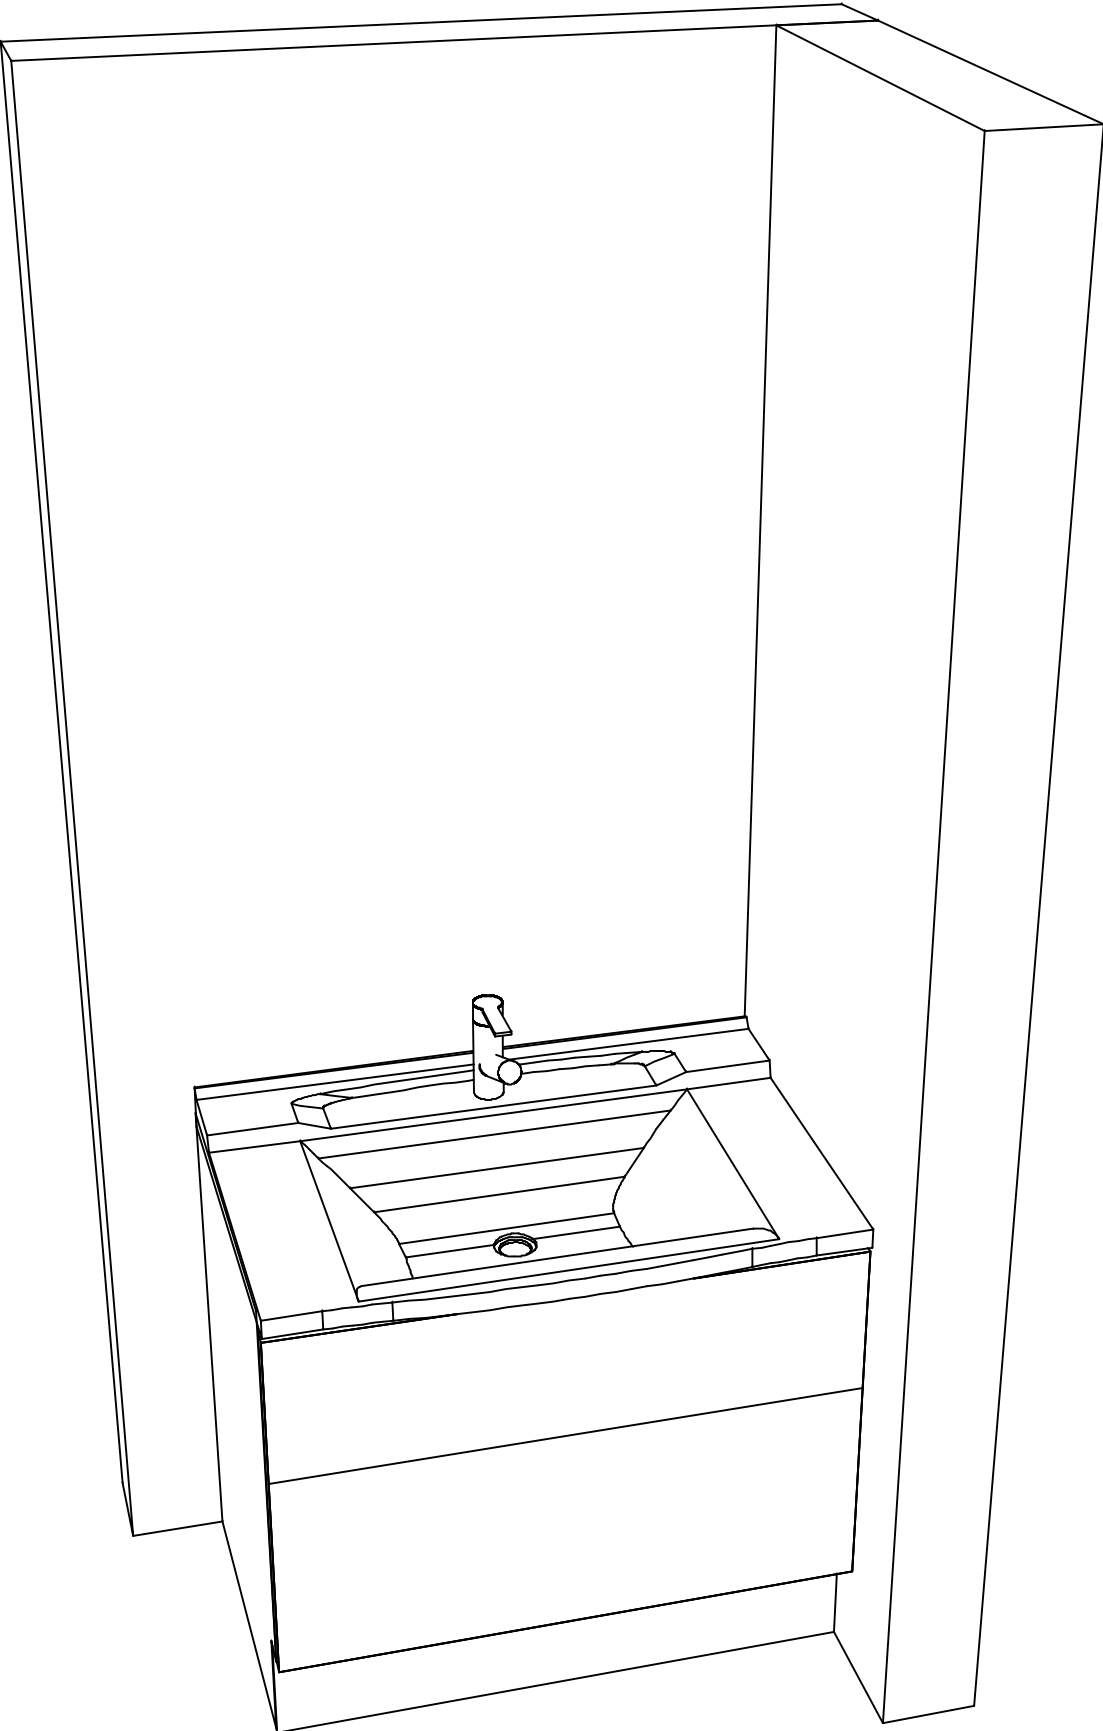

|                      |                              |                 |             |
|----------------------|------------------------------|-----------------|-------------|
| 現場名称： 群馬-前橋SR SU15様邸 | ぴったりサイズ`木製洗面化粧台 REJUST リジャスト | 姿図 2            | 縮 尺： 1 / 30 |
| 現場番号： C2725896       | プラン番号： 7407C-2408-0049T      | 作成日： 2024年8月31日 |             |
| 前橋営業所                | 担当営業     ：                   | 担当アドバイザー：       |             |