

ホーロー洗面化粧台 御見積書

御名前 大阪-南大阪SR SU2 様

業者 様

商品名 FAMILE ファミュー

作成日 2025年8月25日
プラン番号 1819G-2508-0964T
現場番号 C5107896

タカラスタANDARD株式会社
◆南大阪営業所
大阪府堺市西区鳳中町10-8-2
TEL 072-275-7983 / FAX 072-275-7984

◆南大阪ショールーム
TEL 072-275-8705 / FAX 072-266-1122

商品
御見積金額 ￥304,200 (税込 ￥334,620)

()内の価格は税込価格<税率10%>を表示しています。

《参考》別途 商品組付費 ￥64,000 (税込 ￥70,400)
《参考》別途 現場配送費 ￥0 (税込 ￥0)

※ 商品御見積金額には商品組付費は含まれておりません。
※ 商品組付費には搬入・商品組付等の費用を含んでいます。
※ 商品組付費は現場の状況により変動する事があります。
又、給水・給湯・ガス・ダクト・電気等の接続工事は含まれておりません。

◆ 御見積仕様

《洗面化粧台》

洗面本体サイズ	90cm
ぴったり対応	-
カウンター高さ	80cm
扉カラー	ホワイト
カウンター	人造大理石(ハイバックカウンター)
カラー	クリスタルホワイト
ミラー	3面鏡
水栓	センサーシングルレバー式シャワー水栓
カラー	クロムメッキタイプ
ガス種	未定
周波数	60Hz

◆ 御確認事項

担当営業	担当アドバイザー	プラン作成者
	SY-2-YSW	

◆ 備考

※洗面パネルは再利用です。

--	--

No.*

御名前 大阪-南大阪SR SU2 様

現場番号	C5107896	プラン番号	1819G-2508-0964T	作成日	2025/8/25
------	----------	-------	------------------	-----	-----------

御見積明細 洗面化粧台

NO	商品名	仕様	品番	数量	単価	金額
1	洗面下台	スライド(2段)タイプ・ソフトクローズ	S-YGRt090HCA(YSWWUL-1	1	138,000	138,000
2	水栓	エコタイプセンサーホース引出式泡沫水栓、クロムメッキ	FSL140KAUTK	1	74,500	74,500
3	ミラー	スタイリッシュ3面鏡(LED仕様)	SCM-090M3AHYEA-3	1	79,800	79,800
4	ホーロー洗面パネル	カンタン取付タイプ・ホワイト	PSP-YMS A (SW)-2	1	9,200	9,200
5	施工キット	1面鏡・ミラーパネル・洗面パネル用	SCUセコウキット	1	1,600	1,600
6	どこでもラック(スクエアタイプ)	タオルハンガーS、ホワイト	MGSK タオルハンガー-S (W	1	1,100	1,100
洗面化粧台合計				6		¥304,200

商品総合計	6	¥304,200
-------	---	----------

※ 御見積明細の価格には消費税は含まれておりません。別途消費税が必要となります。

《参考》別途 商品組付費

洗面化粧台商品組付費 ¥64,000 (税込 ¥70,400)

《参考》別途 現場配送費





¥0 (税込 ¥0)

※ 商品組付費は現場の状況により変動する事があります。又、給水・給湯・ガス・ダクト・電気等の接続工事は含まれておりません。

()内の価格は税込価格<税率10%>を表示しています。

- 必ずご確認ください。
- ・天井高さと製品の総高さを十分にご確認ください。


・《 》内寸法は参考寸法です。
- 表示記号について
- ・SP：洗面パネル

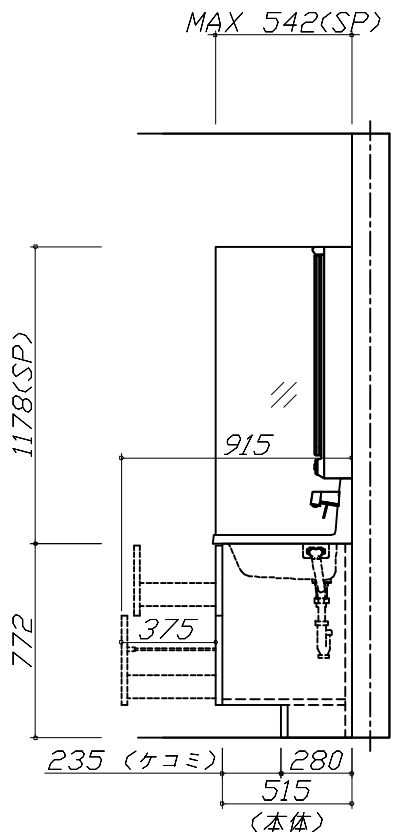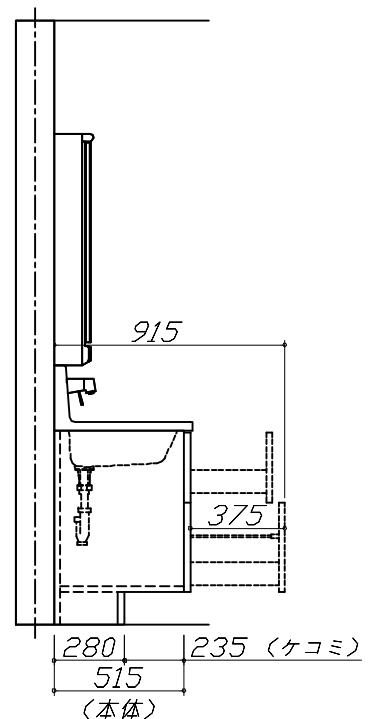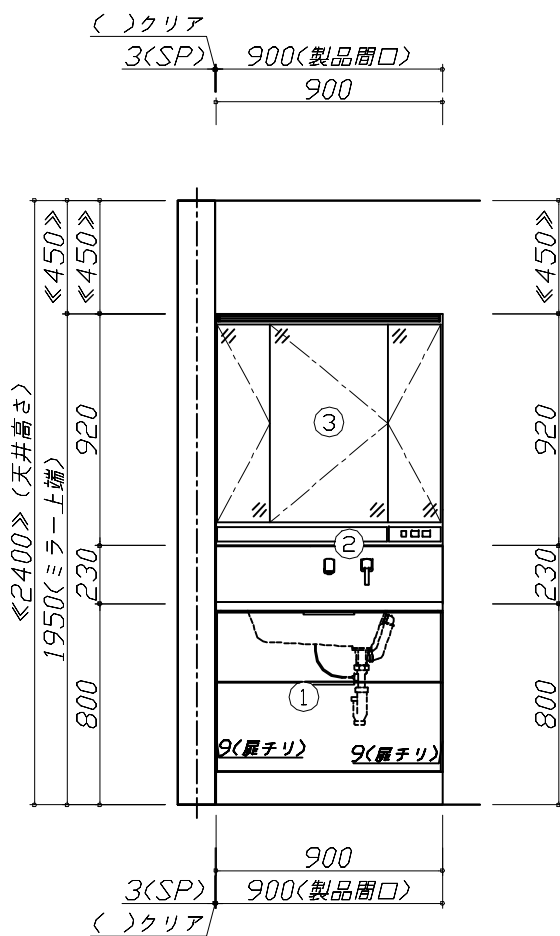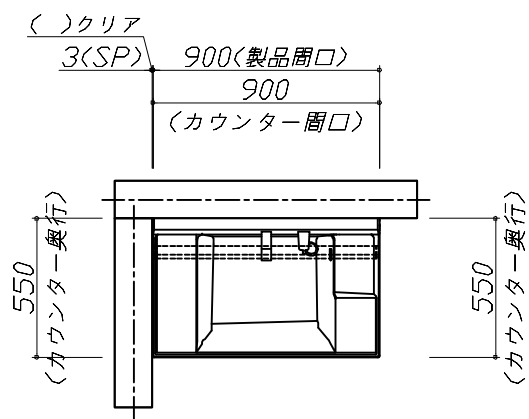

Takara standard
タカラスタンダード株式会社

現場名称： 大阪-南大阪SR SU2様邸	ホーロー洗面化粧台 F A M I L E ファミリーユ	姿図 1	縮 尺： 1 / 30
現場番号： C5107896	プラン番号： 1819G-2508-0964T	作成日： 2025年8月25日	
南大阪営業所	担当営業：	担当アドバイザー： SY-2-YSW	

縮尺：A3サイズ等倍

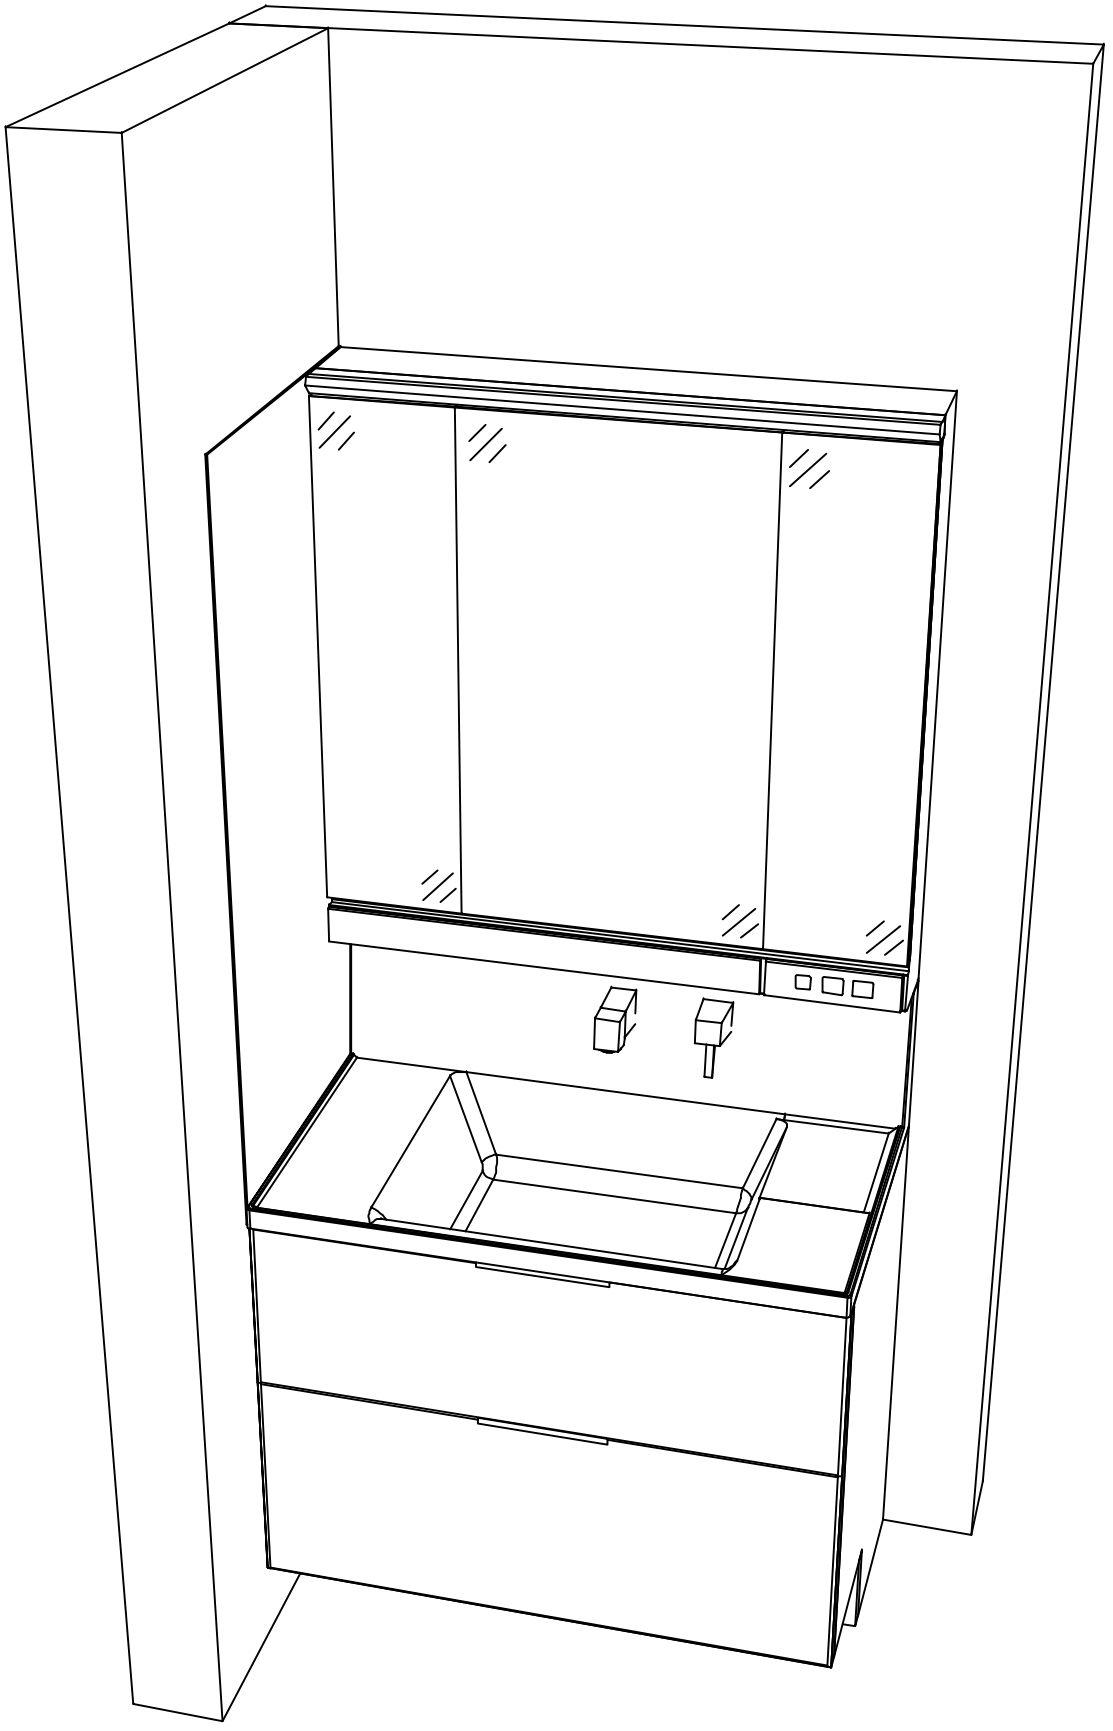

Takara standard
タカラストانダード株式会社

現場名称：大阪-南大阪SR SU2様邸	ホーロー洗面化粧台 F A M I L E ファミュー	姿図 2	縮 尺： 1 / 30
現場番号： C5107896	プラン番号： 1819G-2508-0964T	作成日： 2025年8月25日	
南大阪営業所	担当営業：	担当アドバイザー： SY-2-YSW	

縮尺：A3サイズ等倍