

ホーロー洗面化粧台 御見積書

御名前 大阪-南大阪SR SU8 様

業者 様

商品名 ELEENA エリーナ

作成日 2025年8月25日
プラン番号 1819G-2508-0989T
現場番号 C5103371

タカラスタANDARD株式会社
◆南大阪営業所
大阪府堺市西区鳳中町10-8-2
TEL 072-275-7983 / FAX 072-275-7984

◆南大阪ショールーム
TEL 072-275-8705 / FAX 072-266-1122

商品
御見積金額 **¥384,000 (税込 ¥422,400)**

()内の価格は税込価格<税率10%>を表示しています。

《参考》別途 商品組付費 **¥70,000 (税込 ¥77,000)**

《参考》別途 現場配送費 **¥0 (税込 ¥0)**

- ※ 商品御見積金額には商品組付費は含まれておりません。
- ※ 商品組付費には搬入・商品組付等の費用を含んでいます。
- ※ 商品組付費は現場の状況により変動する事があります。
又、給水・給湯・ガス・ダクト・電気等の接続工事は含まれておりません。

◆ 御見積仕様

《洗面化粧台》

洗面本体サイズ	90cm
カウンター高さ	85cm
扉カラー	ローズウッドホワイト・引手シルバー
カウンター カラー	人造大理石・ハイバックカウンター ファインホワイト
ミラー	3面鏡
水栓①	シングルレバー式シャワー水栓
カラー①	クロムメッキタイプ
水栓②	-
カラー②	-
ガス種	未定
周波数	60Hz

◆ 御確認事項

担当営業	担当アドバイザー	プラン作成者
	SE-8-EXW	

◆ 備考

御名前 大阪-南大阪SR SU8

様

現場番号	C5103371	プラン番号	1819G-2508-0989T	作成日	2025/8/25
------	----------	-------	------------------	-----	-----------

御見積明細 洗面化粧台

NO	商品名	仕様	品番	数量	単価	金額
1	ミラー	スタイリッシュ3面鏡(LED仕様)	SCM-090M3AHYEA-3	1	79,800	79,800
2	カウンタートップ	センターボウル・ハイバックカウンター	C-EKHセ090ACA(EH-2	1	75,500	75,500
3	ボウルキャビネット	2段スライドタイプ(フロートタイプ)	S-EGXX090HCX(EXWHBX-3	1	127,000	127,000
4	水栓	エコタイプシングルレバー式シャワー水栓、クロムメッキ	FSL140KTK	1	24,000	24,000
5	エンドパネル	ハイバックカウンター用	SEP-HB85LA(EXWH)	1	40,000	40,000
6	見切り対応フィルター	洗面下台、ミラー用	ミキリSE10N-1	1	2,800	2,800
7	ホーロー洗面パネル	深型カンタン取付タイプ・グレインベージュ	PSP-YDS A (TI)-2	1	10,600	10,600
8	施工キット	1面鏡・ミラーパネル・ミドルミラー・洗面パネル用	SCUセコウキット	1	1,600	1,600
9	台輪スパーサー	洗面下台フロート用	S-DB 90G-85	1		
10	どこでもラックデラックスタイプ	小物置き	MGD-KR(V)	1	5,000	5,000
11	どこでもラック(スクエアタイプ)	スイングタオルハンガー、ホホワイト	MGSK スイングタオルハンガー (W	1	3,000	3,000
12	間仕切り名人	Hタイプ	MGマジキリJ HL 1	2	3,400	6,800
13	かくせるラック	間口90cm用	ストビラウラ90B	1	7,900	7,900
洗面化粧台合計				14		¥384,000

商品総合計	14	¥384,000
-------	----	----------

※ 御見積明細の価格には消費税は含まれておりません。別途消費税が必要となります。

《参考》別途 商品組付費

洗面化粧台商品組付費

¥70,000 (税込 ¥77,000)






《参考》別途 現場配送費

¥0 (税込 ¥0)

※ 商品組付費は現場の状況により変動する事があります。又、給水・給湯・ガス・ダクト・電気等の接続工事は含まれておりません。

()内の価格は税込価格<税率10%>を表示しています。

■必ずご確認ください。
 ・天井高さと製品の総高さを十分にご確認ください。
 ・《 》内寸法は参考寸法です。
 ■表示記号について
 ・SP：洗面パネル

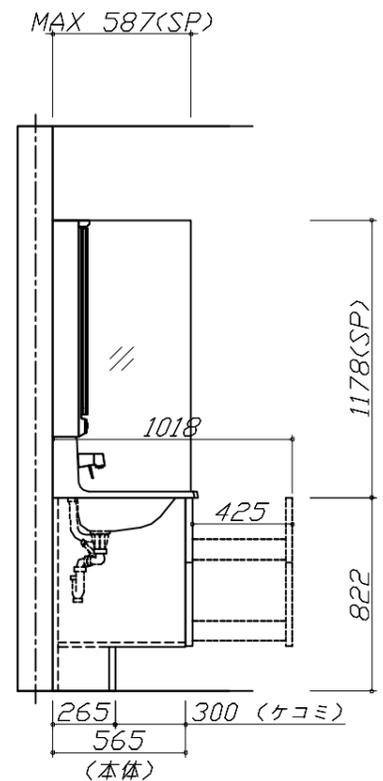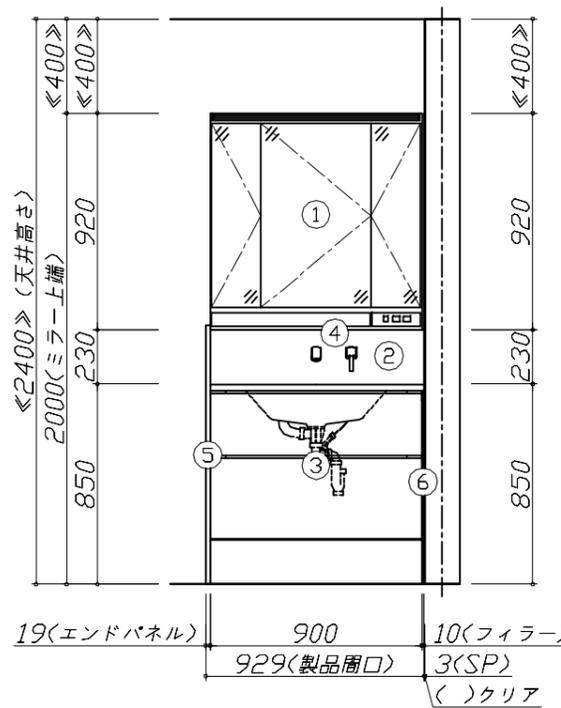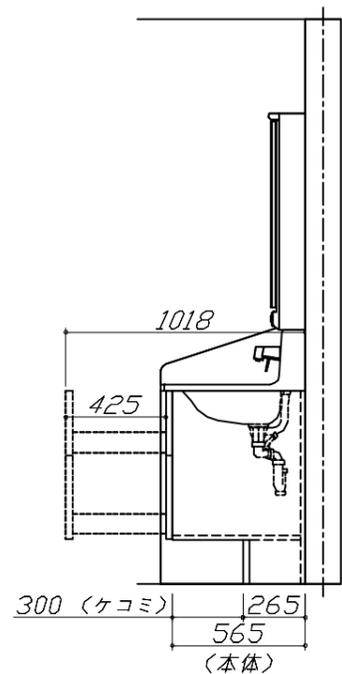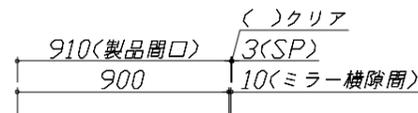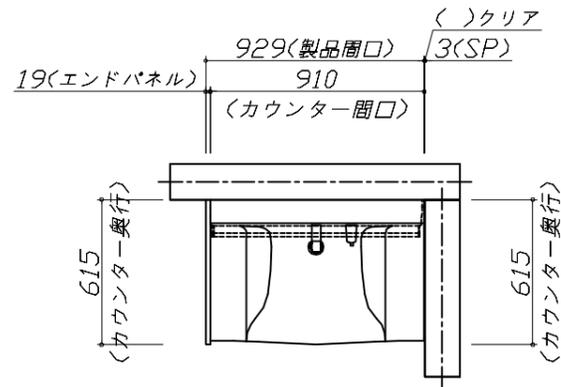


Takara standard
 タカラスタンダード株式会社

現場名称： 大阪-南大阪SR SU8様邸
 現場番号： C5103371
 南大阪営業所

ホーロー洗面化粧台 ELEENA エリーナ
 プラン番号： 1819G-2508-0989T
 担当営業：

姿図 1 縮尺： 1 / 30
 作成日： 2025年8月25日
 担当アドバイザー： SE-8-EXW

縮尺：A3サイズ等倍

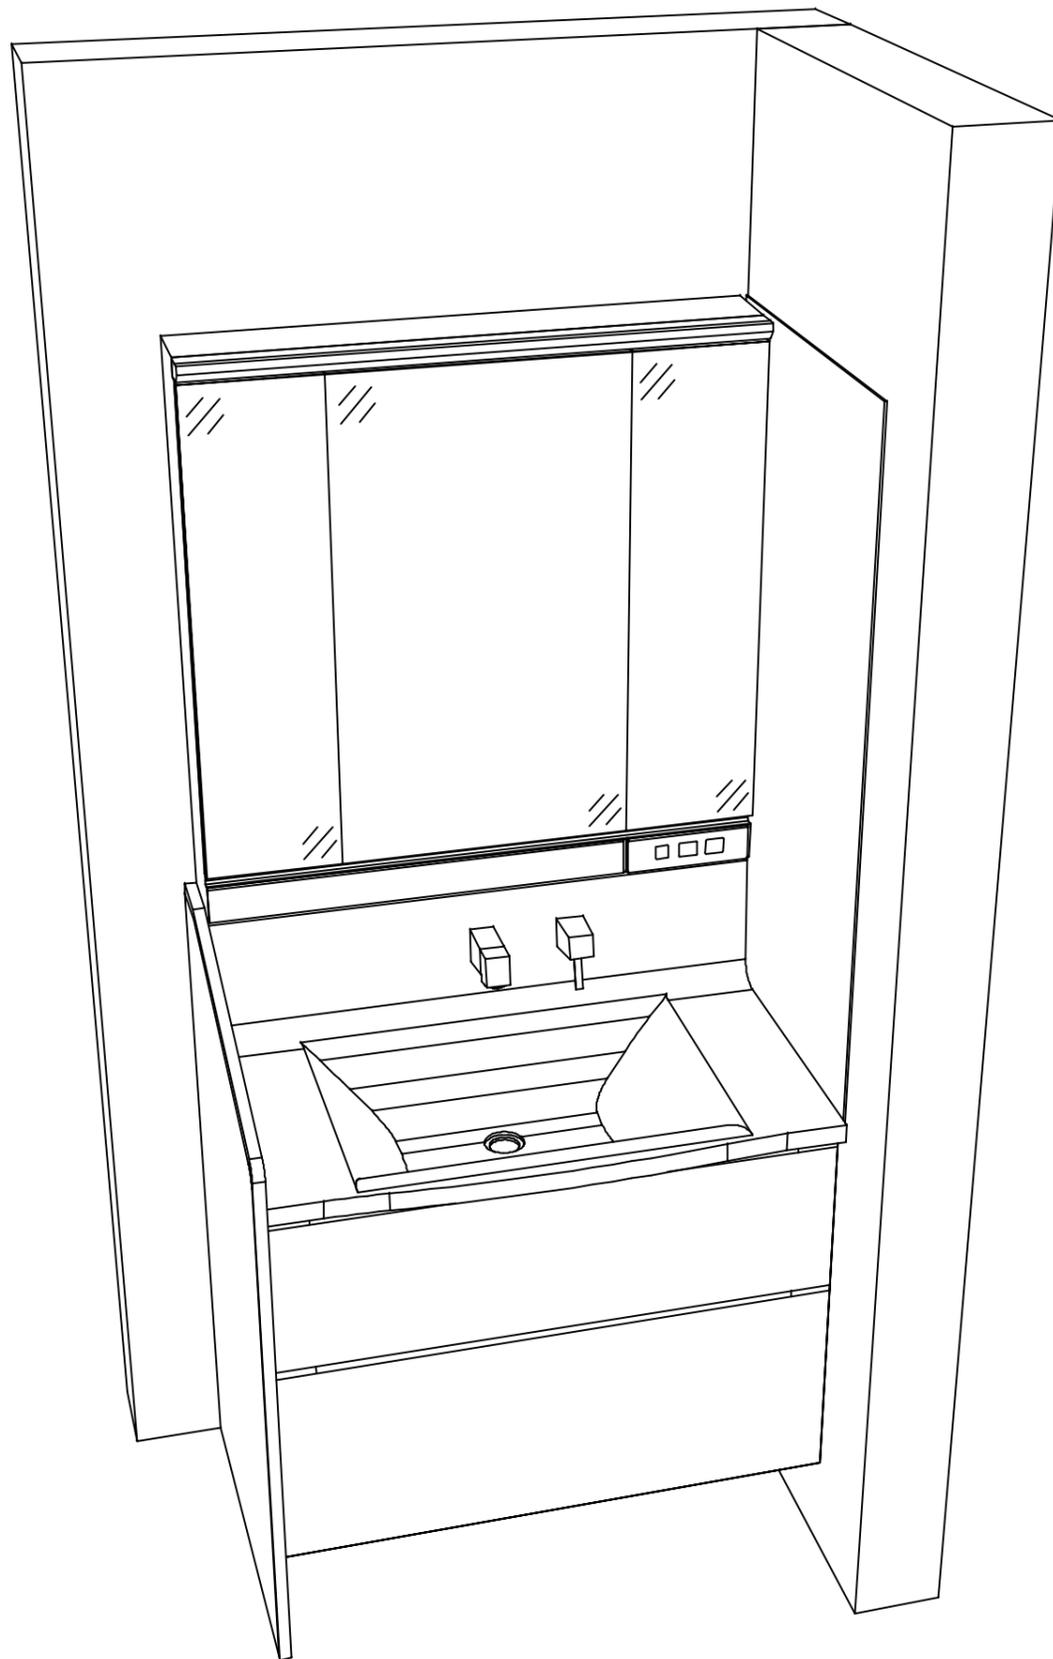

Takara standard
タカラスタンダード株式会社

現場名称： 大阪-南大阪SR SU8様邸

現場番号： C5103371

南大阪営業所

ホーロー洗面化粧台 ELEENA エリーナ

プラン番号： 1819G-2508-0989T

担当営業 :

姿図 2

縮尺： 1 / 30

作成日： 2025年8月25日

担当アドバイザー： SE-8-EXW

縮尺：A3サイズ等倍