

ぴったりサイズ木製洗面化粧台 御見積書

御名前 仙台-盛岡SR SU12 様

業者 様

商品名 REJUST リジャスト

作成日 2023年11月6日
プラン番号 1303H-2311-0069T
現場番号 C3359556

タカラスタANDARD株式会社
◆盛岡営業所
岩手県紫波郡矢巾町大字広宮沢第7地割329番地
TEL 019-697-2255 / FAX 019-697-2291

◆盛岡ショールーム
TEL 019-697-2277 / FAX 019-697-2292

商品御見積金額 **¥141,800** (税込 ¥155,980)

()内の価格は税込価格<税率10%>を表示しています。

《参考》別途 商品組付費 **¥43,000** (税込 ¥47,300)

- ※ 商品御見積金額には商品組付費は含まれておりません。
- ※ 商品組付費には配送・搬入・商品組付等の費用を含んでいます。
- ※ 商品組付費は現場の状況により変動する事があります。
又、給水・給湯・ガス・ダクト・電気等の接続工事は含まれておりません。

◆ 御見積仕様

《洗面化粧台》

洗面本体サイズ 75cm

ボウル面高さ 80cm

扉カラー ナチュラルウッド

引手 ハンドル引手(ブラック)

カウンター アクリル人大ハイバックカウンター

カラー クリスタルホワイト

ミラー 1面鏡・鏡裏収納付き

水栓 シングルレバー式シャワー水栓

カラー クロムメッキタイプ

ガス種 LPG

周波数 50Hz

◆ 御確認事項

担当営業	担当アドバイザー	プラン作成者
		昆(美)

◆ 備考

御名前 仙台-盛岡SR SU12

様

現場番号	C3359556	プラン番号	1303H-2311-0069T	作成日	2023/11/6
------	----------	-------	------------------	-----	-----------

御見積明細 洗面化粧台

NO	商品名	仕様	品番	数量	単価	金額
1	洗面下台	扉タイプ	S-WBRセ075HXX(APミ-Dル-3	1	73,200	73,200
2	水栓	エコタイプ [°] シングルレバー式シャワー水栓、クロムメッキ	FSL140KTKC	1	24,000	24,000
3	ミラー	1面鏡(鏡裏収納付き)(LED仕様)、コートあり	SIM-075M1AHYEA-2	1	27,100	27,100
4	ホーロー洗面パネル	カンタン取付タイプ [°] ・グレインベージュ	PSP-YMS A (TI)-2	1	10,600	10,600
5	施工キット	ミラーパネル・洗面パネル用	SCUセコウキット	1	1,600	1,600
6	どこでもラック(スクエアタイプ [°])	マルチラック、チャコールグレー	MGSK コモノレ (CG	1	1,700	1,700
	どこでもラック(スクエアタイプ [°])	アタッチメント(フック)	MGAK フックス (W	1	1,000	1,000
7	どこでもラック(スクエアタイプ [°])	マルチホルダー、チャコールグレー	MGSK マルチホルダ (CG	1	1,700	1,700
8	ストラップ [°]		ストラップA(Y)	1	900	900
洗面化粧台合計				9		¥141,800

商品総合計	9	¥141,800
-------	---	----------

※ 御見積明細の価格には消費税は含まれておりません。別途消費税が必要となります。

《参考》別途 商品組付費





洗面化粧台商品組付費

¥43,000 (税込 ¥47,300)

※ 商品組付費は現場の状況により変動する事があります。又、給水・給湯・ガス・ダクト・電気等の接続工事は含まれておりません。

()内の価格は税込価格<税率10%>を表示しています。

■必ずご確認ください。
 ・天井高さや製品の総高さを十分にご確認ください。
 ・《 》内寸法は参考寸法です。
 ■表示記号について
 ・SP：洗面パネル

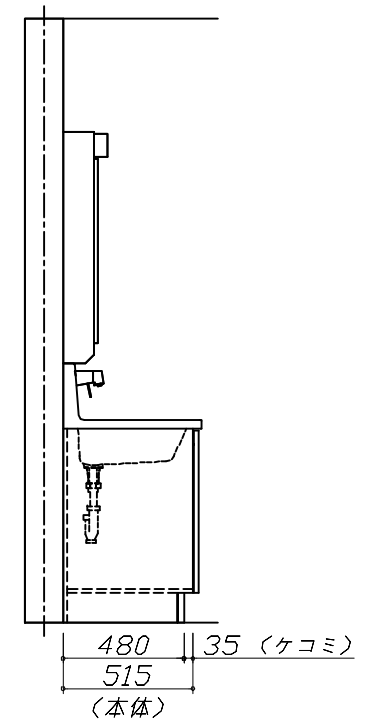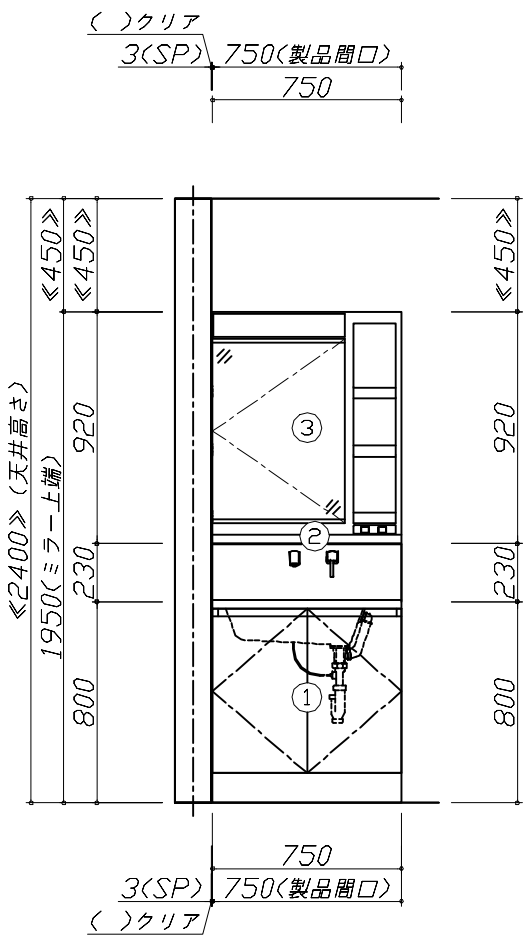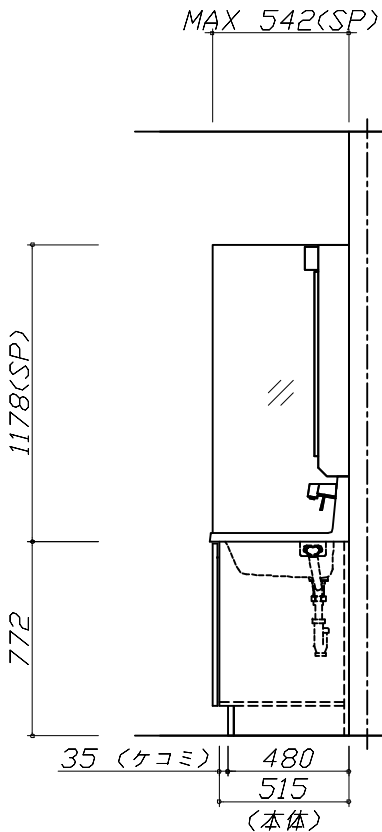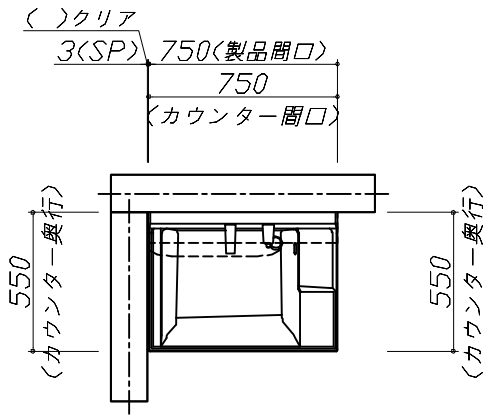


Takara standard
 タカラスタンダード株式会社

現場名称： 仙台-盛岡SR SU12様邸
 現場番号： C3359556
 盛岡営業所

ぴったりサイズ`木製洗面化粧台 REJUST リジャスト
 プラン番号： 1303H-2311-0069T
 担当営業：

姿図 1 縮尺： 1 / 30
 作成日： 2023年11月6日
 担当アドバイザー：

縮尺：A3サイズ等倍

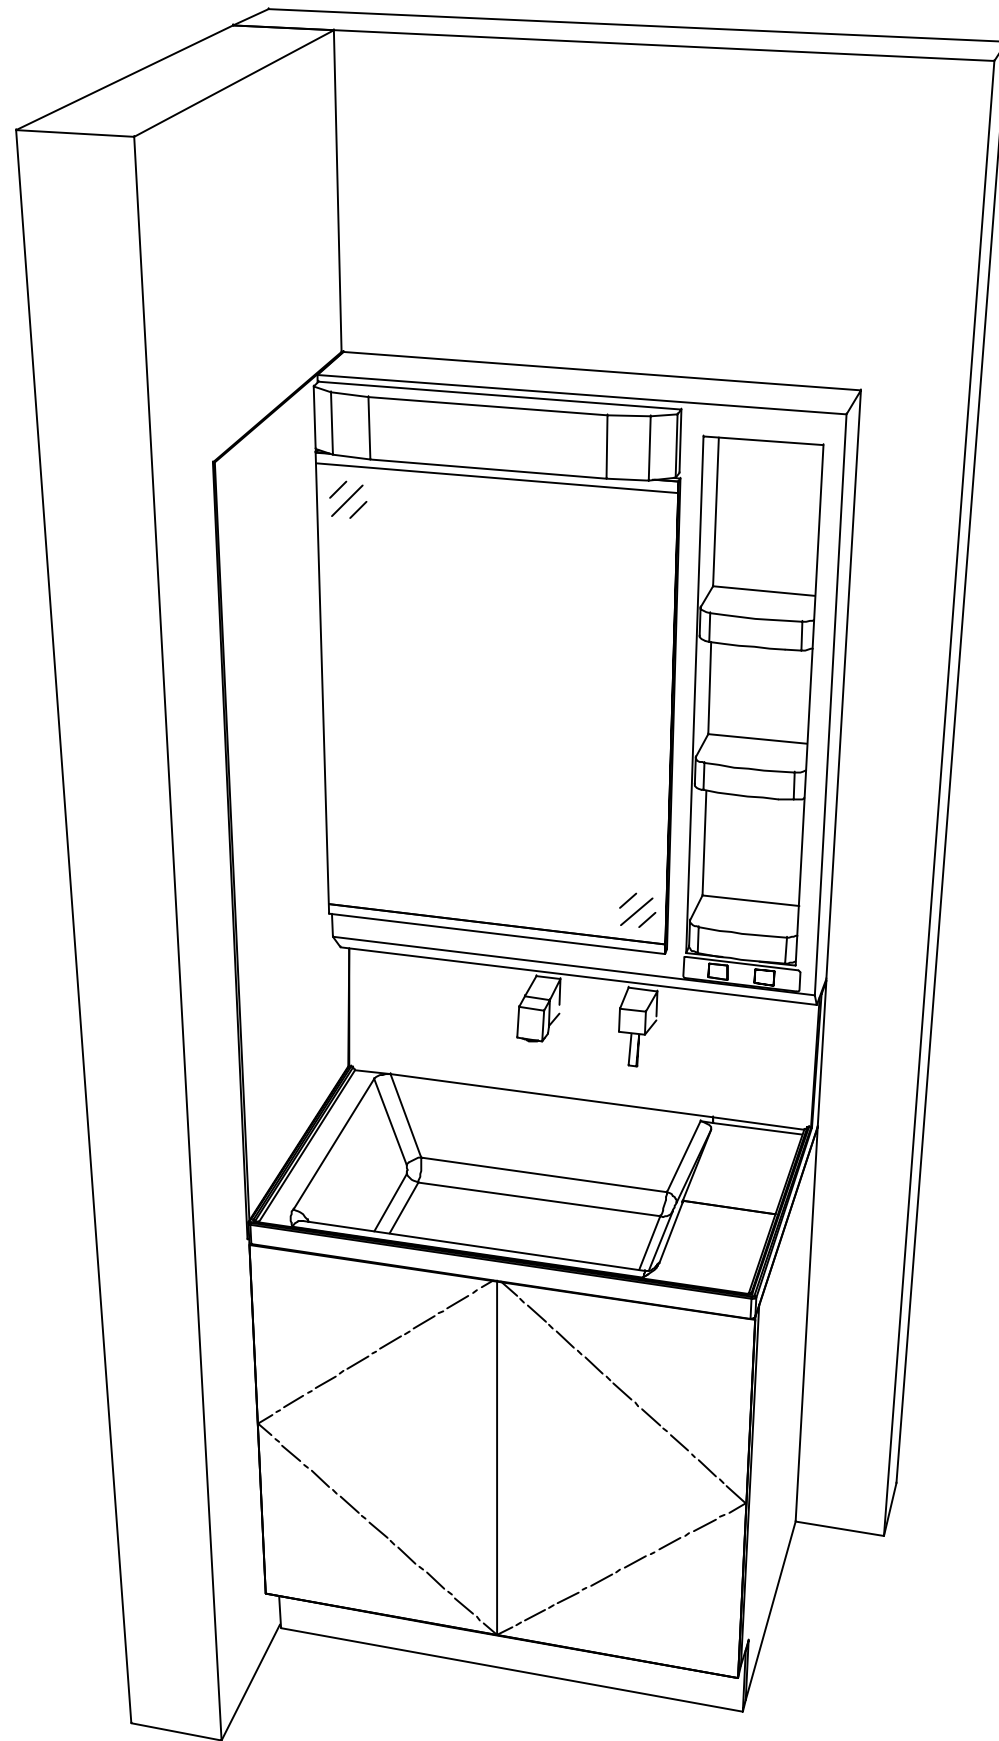

Takara standard
タカラスタンダード株式会社

現場名称： 仙台-盛岡SR SU12様邸

現場番号： C3359556

盛岡営業所

ぴったりサイズ木製洗面化粧台 REJUST リジャスト

プラン番号： 1303H-2311-0069T

担当営業：

姿図 2

縮尺： 1 / 30

作成日： 2023年11月6日

担当アドバイザー：

縮尺：A3サイズ等倍