

# ホーロー洗面化粧台 御見積書

御名前 SE-18-E1E SU<sup>®</sup>エリーナ 様

業者 様

商品名 ELEENA エリーナ

作成日 2023年11月6日  
プラン番号 1303H-2311-0073T  
現場番号 C3360090

タカラスタANDARD株式会社  
◆盛岡営業所  
岩手県紫波郡矢巾町大字広宮沢第7地割329番地  
TEL 019-697-2255 / FAX 019-697-2291

◆盛岡ショールーム  
TEL 019-697-2277 / FAX 019-697-2292

商品  
御見積金額 **¥780,500** (税込 ¥858,550)

( )内の価格は税込価格<税率10%>を表示しています。

《参考》別途 商品組付費 **¥55,500** (税込 ¥61,050)

- ※ 商品御見積金額には商品組付費は含まれておりません。
- ※ 商品組付費には配送・搬入・商品組付等の費用を含んでいます。
- ※ 商品組付費は現場の状況により変動する事があります。  
又、給水・給湯・ガス・ダクト・電気等の接続工事は含まれておりません。

## ◆ 御見積仕様

《洗面化粧台》

洗面本体サイズ	90cm
カウンター高さ	80cm
扉カラー	パーティカルウッド・引手ブロンズ
カウンター カラー	人造大理石・ハイバックカウンター ファインホワイ
ミラー	フェイスクリアミラー
水栓①	シングルレバー式シャワー水栓
カラー①	クロムメッキタイプ
水栓②	-
カラー②	-
ガス種	LPG
周波数	50Hz

## ◆ 御確認事項

担当営業	担当アドバイザー	プラン作成者
		昆(美)

## ◆ 備考

御名前 SE-18-E1E SU⑱エリーナ様

現場番号	C3360090	プラン番号	1303H-2311-0073T	作成日	2023/11/6
------	----------	-------	------------------	-----	-----------

## 御見積明細 洗面化粧台

NO	商品名	仕様	品番	数量	単価	金額
1	ミラー	フェイスクリアミラー3面鏡、コートあり	SEM-090M3AHYTA-1	1	132,000	132,000
2	カウンタートップ	センターボウル・ハイバックカウンター	C-EKH090WCA(EH-2)	1	75,500	75,500
3	ボウルキャビネット	2段スライドタイプ	S-EEXX090HCX(E1EGBX-3)	1	154,000	154,000
4	水栓	エコタイプシングルレバー式シャワー水栓、クロムメッキ	FSL140KTKC	1	24,000	24,000
5	洗面ルームヒーター		S-ERTW090XCX(E1EGB-3)	1	99,000	99,000
6	トールユニット下台	ホーロー扉タイプ	S-ETDD030XLX(E1EGB-4)	1	141,000	141,000
7	トールユニット上台		S-EUTD030XLX(E1EGB-3)	1	31,000	31,000
8	台輪	トールユニット用	S-DG30D-80-2	1	4,500	4,500
9	エンドパネル	トールユニット中台・下台用	SEP-TDAS A(E1EG)-3	1	40,500	40,500
10	エンドパネル	ハイバックカウンター用	SEP-HB80RA(E1EG)	1	49,500	49,500
11	エンドパネル	トールユニット上台用	SEP-TUA A(E1EG)-3	1	16,500	16,500
12	エンドパネル	ウォールキャビネット用	SEP-TUW A(E1EG)-3	1	13,000	13,000
洗面化粧台合計				12		¥780,500
商品総合計				12		¥780,500

※ 御見積明細の価格には消費税は含まれておりません。別途消費税が必要となります。

## 《参考》別途 商品組付費



洗面化粧台商品組付費

¥55,500 (税込 ¥61,050)




※ 商品組付費は現場の状況により変動する事があります。又、給水・給湯・ガス・ダクト・電気等の接続工事は含まれておりません。

( )内の価格は税込価格&lt;税率10%&gt;を表示しています。

- 必ずご確認ください。
  - ・天井高さとの製品の総高さを十分にご確認ください。
  - ・《 》内寸法は参考寸法です。
- 表示記号について
  - ・SP：洗面パネル

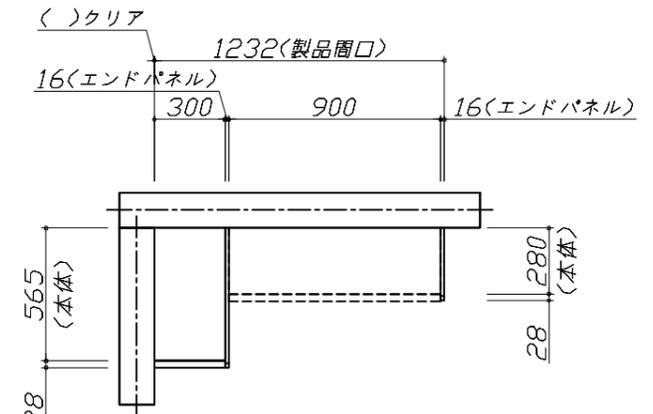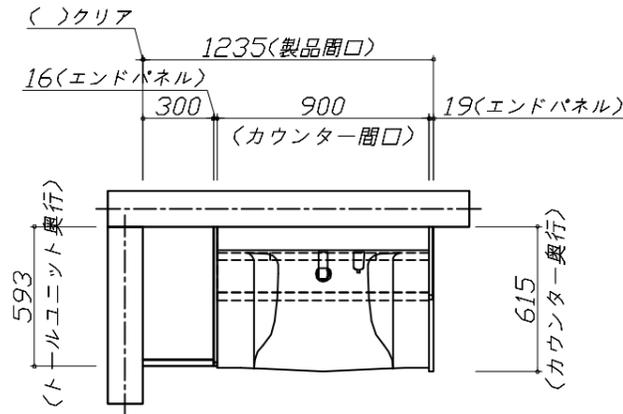

上台伏せ図

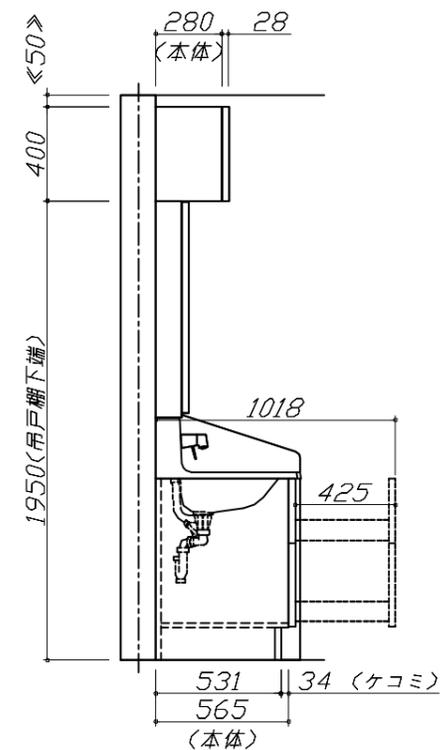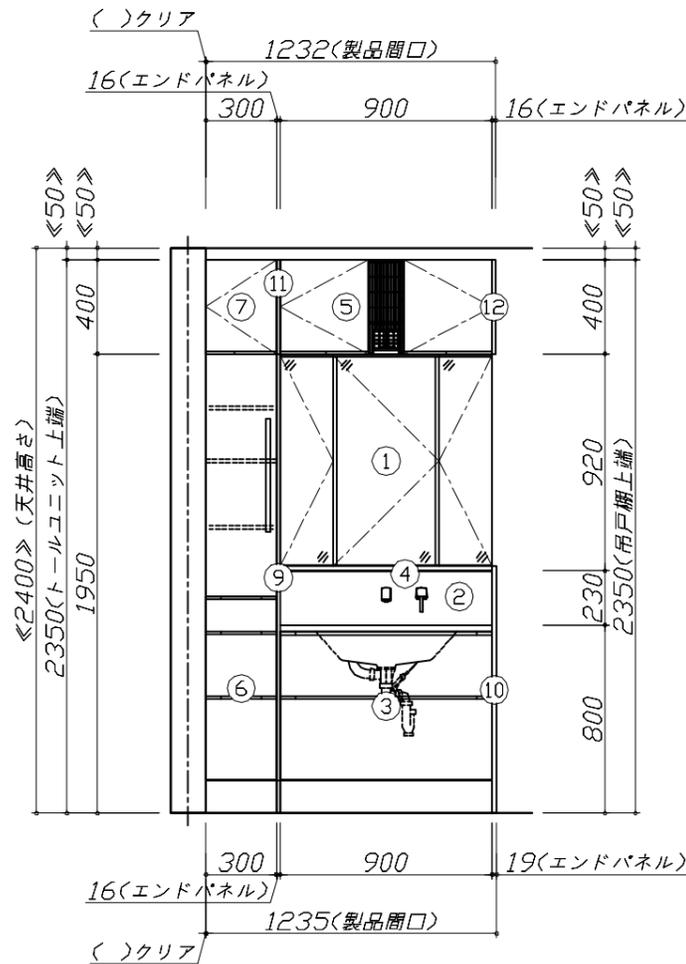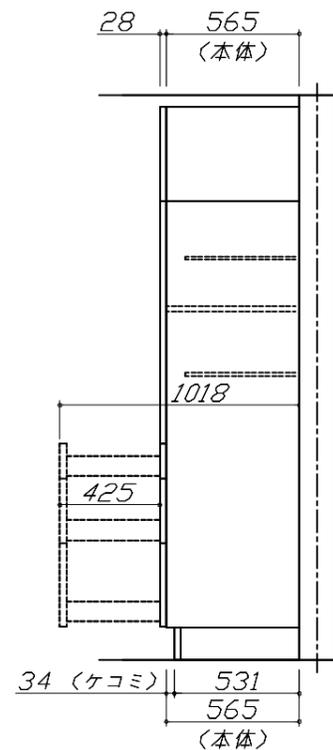


Takara standard  
タカラスタンダード株式会社

現場名称： SE-18-E1E SU<sup>®</sup>エリーナ様邸  
現場番号： C3360090  
盛岡営業所

ホーロー洗面化粧台 ELEEENA エリーナ  
プラン番号： 1303H-2311-0073T  
担当営業：

姿図 1 縮尺： 1 / 30  
作成日： 2023年11月6日  
担当アドバイザー：

縮尺：A3サイズ等倍

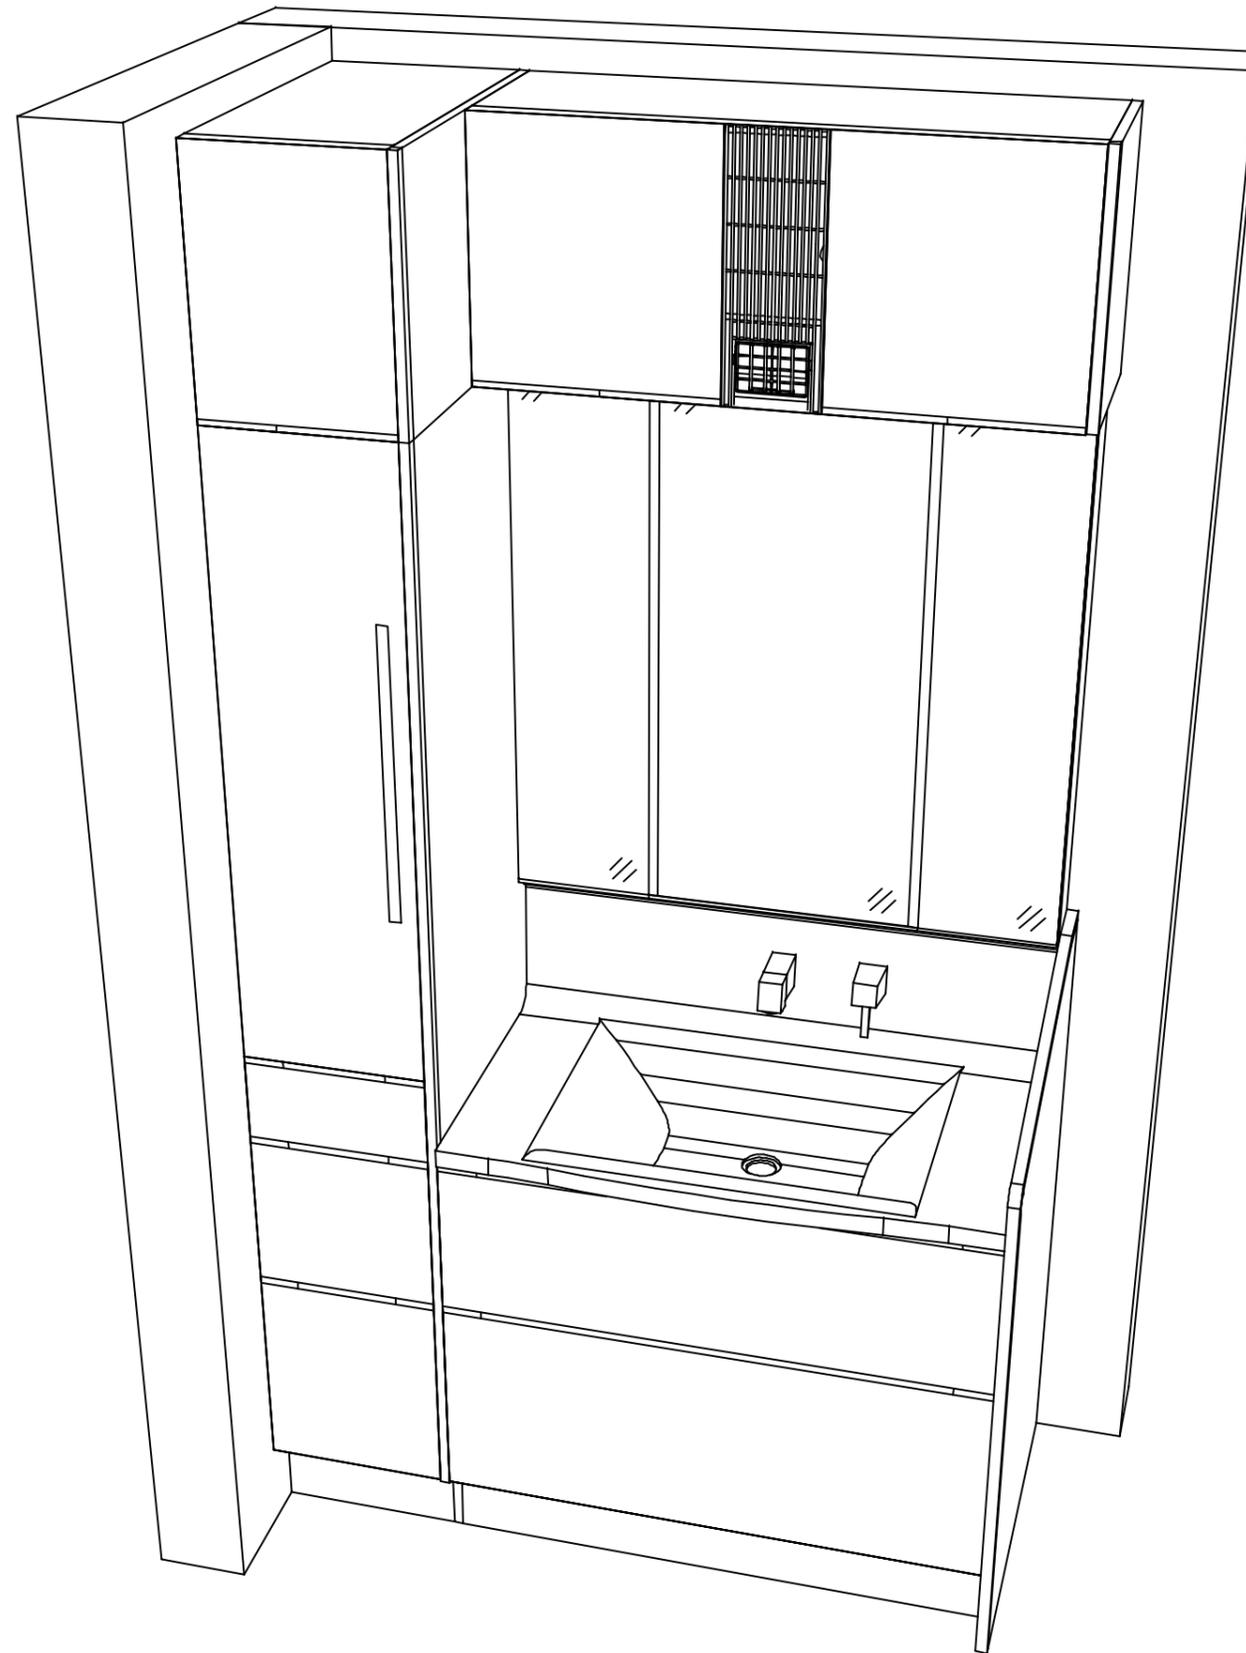

**Takara standard**  
タカラスタンダード株式会社

現場名称： SE-18-E1E SU<sup>®</sup>エリーナ様邸

現場番号： C3360090

盛岡営業所

ホーロー洗面化粧台 ELEENA エリーナ

プラン番号： 1303H-2311-0073T

担当営業：

姿図 2

縮尺： 1 / 30

作成日： 2023年11月6日

担当アドバイザー：

縮尺：A3サイズ等倍