

ホーロー洗面化粧台 御見積書

ページ 1/2

御名前 長野-長野SR SU13 様

業者 様

商品名 ELEENA エリーナ

商品
御見積金額 **¥798,100 (税込 ¥877,910)**

()内の価格は税込価格<税率10%>を表示しています。

(参考) 別途 商品組付費 ¥62,000 (税込 ¥68,200)

商品御見積金額には商品組付費は含まれておりません。
商品組付費は現場の状況により変動する事があります。
又、給水・給湯・ガス・ダクト・電気等の接続工事は含まれておりません。

御見積仕様

(洗面化粧台)

洗面本体サイズ 150cm

カウンター高さ 80cm

扉カラー ロース'ウツ'ダーク

カウンター クォーツストーン・フラットカウンター

カラー ジュエルブラック

ミラー フェイスクリアミラー+フェイスクリアミラー

水栓 ホース引出式泡沫水栓

カラー クロムメッキタイプ

水栓 ホース引出式泡沫水栓

カラー クロムメッキタイプ

ガス種 未定

周波数 60Hz

御確認事項

御見積りの商品は受注生産品の為、納期は約一ヶ月程度いただきます。

商品の仕様・価格等につきましては予告なく変更する事がありますので、ご購入の際には、弊社支店営業所等へお問合せ、又はカタログにてご確認下さいませようお願い致します。

組立工事費には、給水・給湯・ガス・ダクト・電気等の接続工事は含まれておりません。

この御見積書の有効期間は、30日間です。

作成日 2019年12月6日
プラン番号 2601A-1912-0123T
現場番号 A6171045

タカスタンダード株式会社
長野支店 販売課
長野県長野市稲里町中氷鉦595
TEL 026-254-7750 / FAX 026-254-7715

長野ショールーム
TEL 026-254-6300 / FAX 026-254-6111

担当営業	担当アドバイザー	プラン作成者

備考

No.*

御名前 長野-長野SR SU13

様

現場番号	A6171045	プラン番号	2601A-1912-0123T	作成日	2019/12/6
------	----------	-------	------------------	-----	-----------

御見積明細 洗面化粧台

NO	商品名	仕様	品番	数量	単価	金額
1	ミラー	フェイスクリアミラー3面鏡、コートあり	SEM-075M3AHYTA-1	2	114,500	229,000
2	ミラーパネル	パールホワイト	SCW-150 A (PW)-2	1	3,700	3,700
3	手元照明	60・75・90・100・120間口用	SENLED-350MCH	2	7,500	15,000
4	カウンタートップ	ツインボウル・クォーツストーン(スクエア)	C-EHCS150ACA(EQ-1	1	209,600	209,600
5	ボウルキャビネット	2段スライドタイプ	S-EEEX075HCX(EXB BX-2	2	87,300	174,600
6	水栓	エコタイプホース引出式泡沫水栓、クロムメッキ	KM8021ETKC	2	24,600	49,200
7	ウォールキャビネット		S-EWTW075XCX(EXB B-1	2	33,300	66,600
8	エンドパネル	フラットカウンター用	SEP-XH80LA(EXB)	1	27,000	27,000
9	エンドパネル	ウォールキャビネット用	SEP-TUW A(EXB)	1	6,000	6,000
10	見切り対応フィラー	ウォールキャビネット用	ミキリSW10N	1	500	500
11	見切り対応フィラー	洗面下台(クォーツストーンカウンター)用	ミキリSE10QC N-1	1	2,800	2,800
12	施工キット	1面鏡・ミラーパネル・ミドルミラー・洗面パネル用	SCUセコキット	1	1,600	1,600
13	どこでもラックデラックスタイプ	小物置き	MGD-KR(V)	1	5,000	5,000
14	かくせるラック	間口75cm用	ストビラ75B	1	7,500	7,500
洗面化粧台合計				19		¥798,100

商品総合計	19	¥798,100
-------	----	----------

御見積明細の価格には消費税は含まれておりません。別途消費税が必要となります。

(参考) 別途 商品組付費


洗面化粧台商品組付費

¥62,000 (税込 ¥68,200)

商品組付費は現場の状況により変動する事があります。又、給水・給湯・ガス・ダクト・電気等の接続工事は含まれておりません。



()内の価格は税込価格<税率10%>を表示しています。

平面図

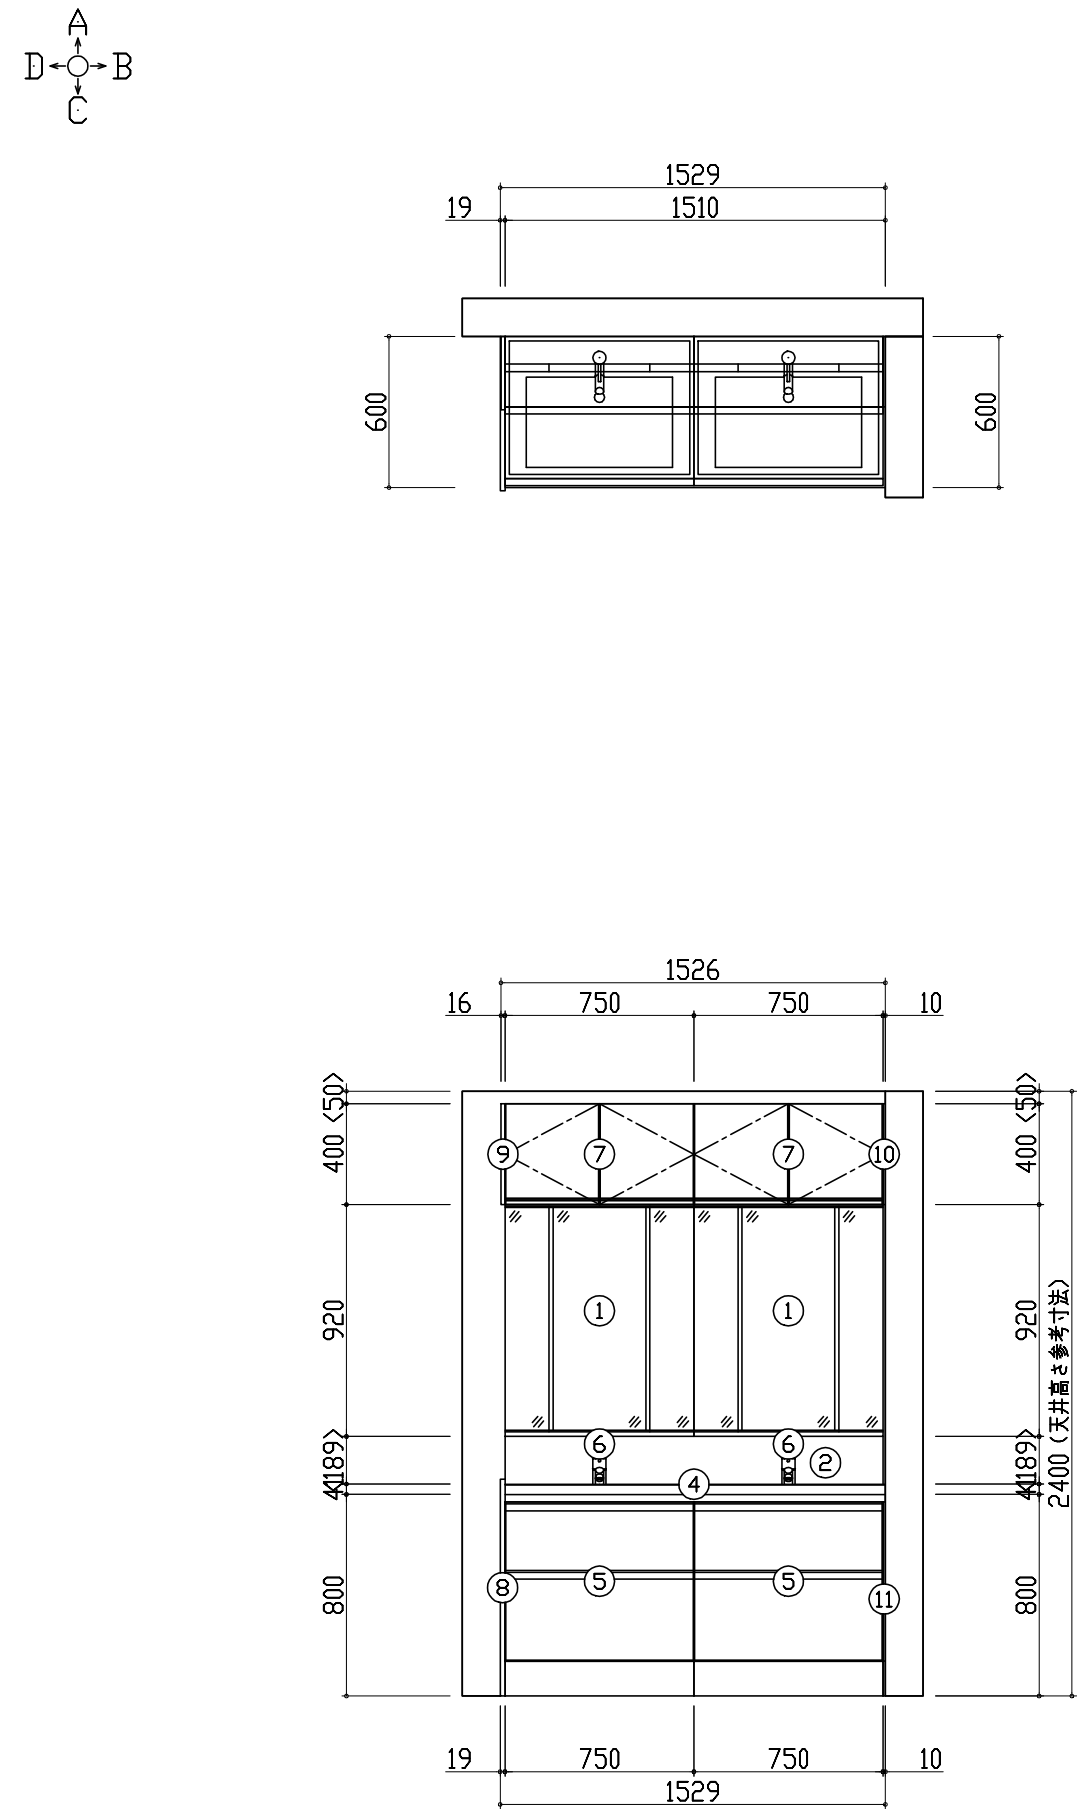


A正面図

D側面図

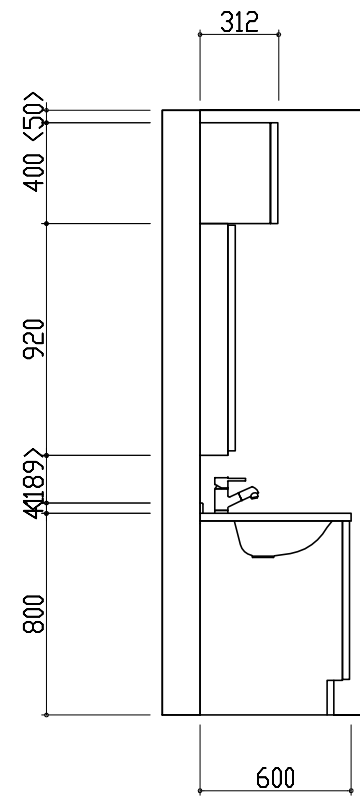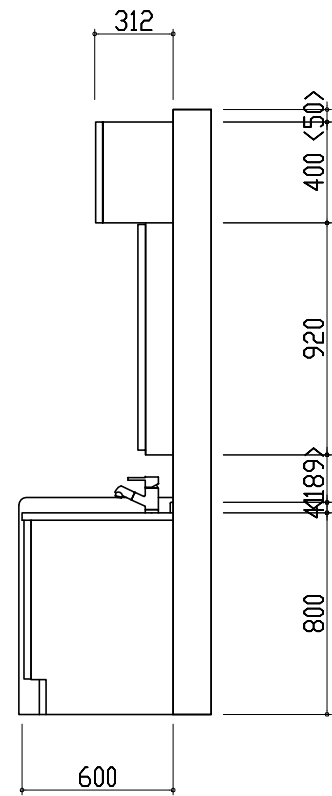

B側面図

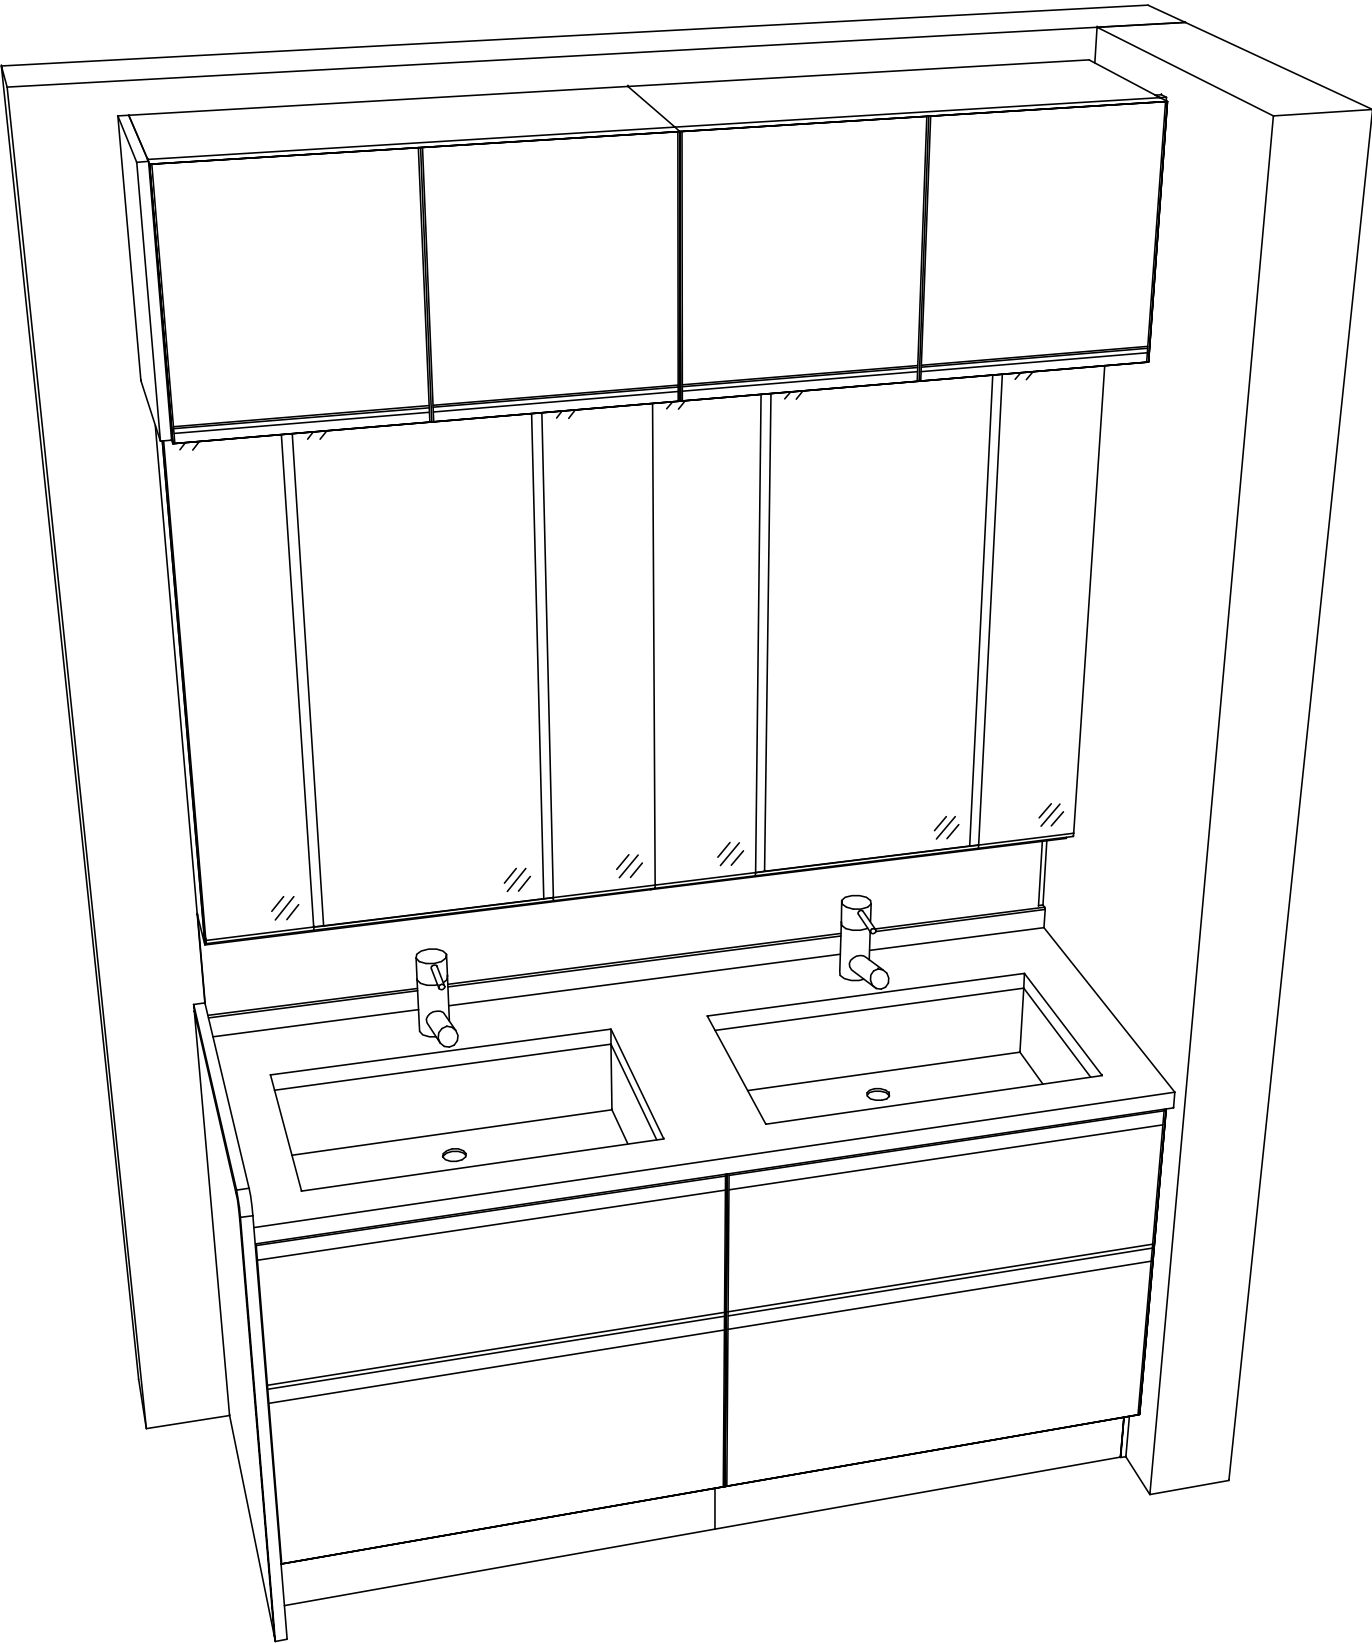

- このレイアウトプランは参考図面ですので価格・仕様・設置・納期等の詳細については注文依頼先、設置業者の方に必ず確認していただきますようお願い致します。
- 壁側のキャビネットがスライドや引出タイプの場合、またそこまでホーローラックを取付ける場合、額縁・幅木等との干渉にご注意下さい。
- < > 内寸法や天井高さは参考寸法ですので、十分なご確認をお願いします。
- 製品の外形寸法は概略表記しております。