

ホーロー洗面化粧台 御見積書

御名前 名古屋-駅前SR SU11 エリーナ 様

業者 様

商品名 ELEENA エリーナ

作成日 2022年4月9日
プラン番号 1501J-2204-0329T
現場番号 C2491323

タカスタンダード株式会社
名古屋駅前ショールーム
名古屋市中村区名駅南1丁目24番30号
名古屋三井ビルディング本館1階
TEL 052-582-5800 / FAX 052-582-5801
名古屋支店 販売課
TEL 052-722-0362 / FAX 052-722-0277

商品
御見積金額 **¥477,700 (税込 ¥525,470)**

()内の価格は税込価格<税率10%>を表示しています。

(参考) 別途 商品組付費 ¥65,000 (税込 ¥71,500)

商品御見積金額には商品組付費は含まれておりません。
商品組付費は現場の状況により変動する事があります。
又、給水・給湯・ガス・ダクト・電気等の接続工事は含まれておりません。

担当営業	担当アドバイザー	プラン作成者
	吉田	吉田

御見積仕様 御見積のカラー表示は参考です。最終発注時には必ず御確認下さい。

(洗面化粧台)

洗面本体サイズ 90cm

カウンター高さ 80cm

扉カラー パールホワイト

カウンター クォーツストーン・フラットカウンター

カラー ブランソルベ

ミラー フェイスクリアミラー

水栓 シングルレバー式シャワー水栓

カラー クロムメッキタイプ

水栓 -

カラー -

ガス種 未定

周波数 60Hz

御確認事項

備考

No.*

御名前 名古屋-駅前SR SU11 Iリーナ様

現場番号	C2491323	プラン番号	1501J-2204-0329T	作成日	2022/4/9
------	----------	-------	------------------	-----	----------

御見積明細 洗面化粧台

御見積のカラー表示は参考です。最終発注時には必ず御確認下さい。

NO	商品名	仕様	品番	数量	単価	金額
1	ミラー	フェイスクリアミラー3面鏡、コートあり	SEM-090M3AHYTA-1	1	120,000	120,000
2	ミドルミラー		SFW-090BN(A--)-1	1	10,000	10,000
3	手元照明	60・75・90・100・120間口用	SENLED-350MCH(1)	1	7,500	7,500
4	カウンタートップ	センターボウル・クォーツストーンカウンター(ワイド)	C-EFBP090YCA(EH-1)	1	118,900	118,900
5	ボウルキャビネット	2段スライドタイプ(フロートタイプ)	S-EGXX090HCX(EPW BX-2)	1	103,400	103,400
6	水栓	エコタイプシングルレバー式シャワー水栓、クロムメッキ	KM8207TETK	1	23,400	23,400
7	エンドカバー	扉カラー対応	SEC-FPA (EPW)	1	7,500	7,500
8	トールユニット下台	サイド収納タイプ	S-EDSD015XCXDEPW B-2D	1	36,500	36,500
9	トールユニット中台	サイド収納タイプ	S-ECXD015XRX(EPW)-2	1	30,700	30,700
10	台輪	トールユニット用	S-DG15D-80-2	1	3,500	3,500
11	施工キット	1面鏡・ミラーパネル・ミドルミラー・洗面パネル用	SCUセコキット	1	1,600	1,600
12	間仕切り名人	Hタイプ	MGマシキリJ HL 1	2	3,400	6,800
13	かくせるラック	間口90cm用	SHヒラウラ90B	1	7,900	7,900
洗面化粧台合計				14		¥477,700

商品総合計	14	¥477,700
-------	----	----------

御見積明細の価格には消費税は含まれておりません。別途消費税が必要となります。

(参考) 別途 商品組付費






洗面化粧台商品組付費

¥65,000 (税込 ¥71,500)

商品組付費は現場の状況により変動する事があります。又、給水・給湯・ガス・ダクト・電気等の接続工事は含まれておりません。

()内の価格は税込価格 < 税率10% > を表示しています。

- 必ずご確認ください。
 - ・天井高さとの製品の総高さを十分にご確認ください。
 - ・《 》内寸法は参考寸法です。
- 表示記号について
 - ・SP：洗面パネル

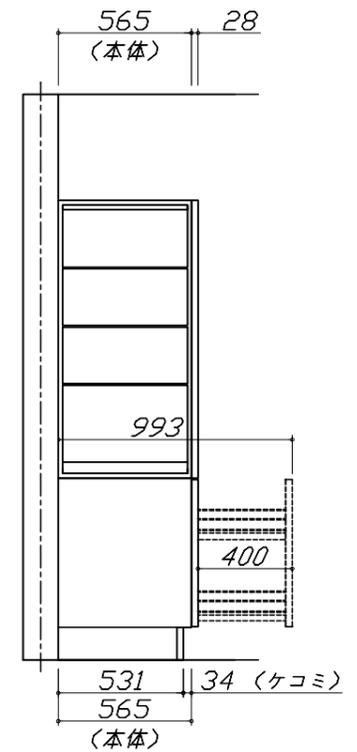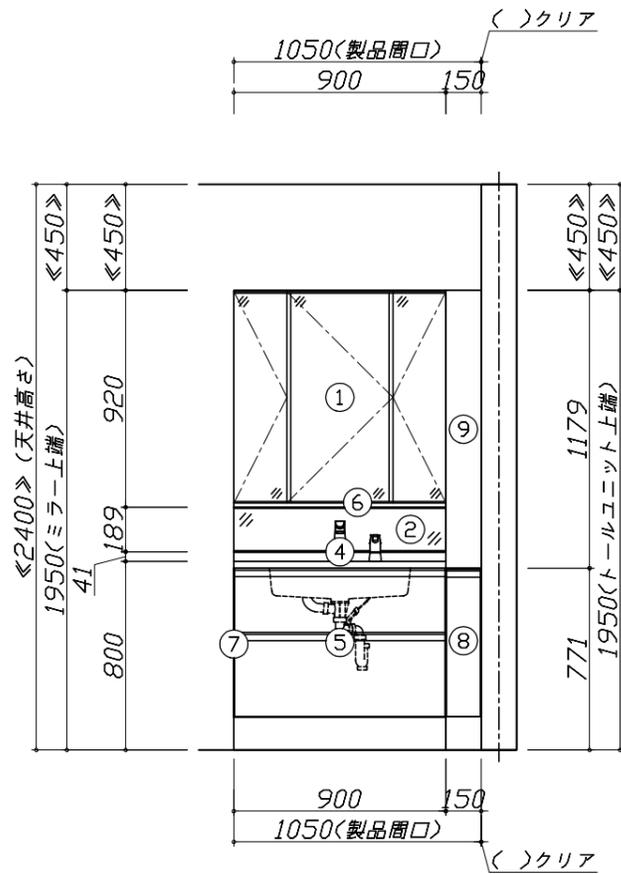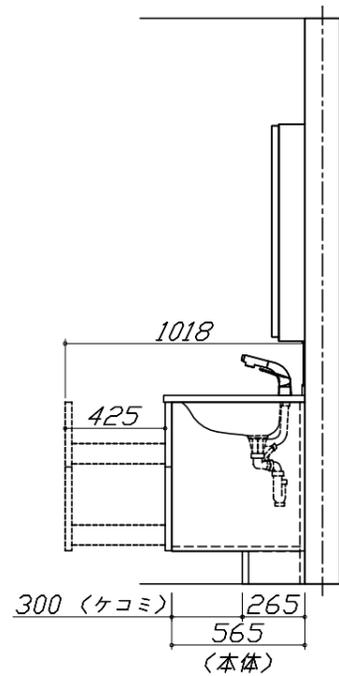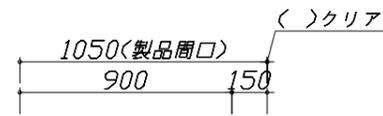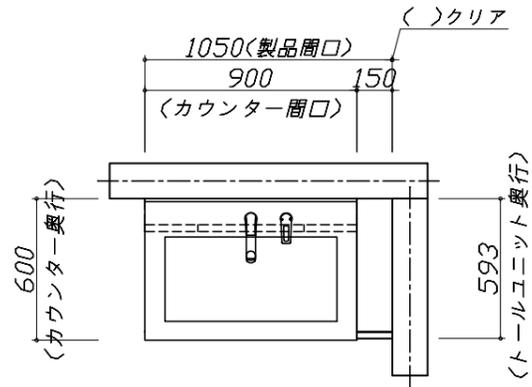


Takara standard
タカラスタンダード株式会社

現場名称： 名古屋-駅前SR SU11 エリーナ様邸
現場番号： C2491323
名古屋駅前ショールーム

ホーロー洗面化粧台 ELEEENA エリーナ
プラン番号： 1501J-2204-0329T
担当営業：

姿図 1 縮尺： 1 / 30
作成日： 2022年4月9日
担当アドバイザー： 吉田

縮尺：A3サイズ等倍

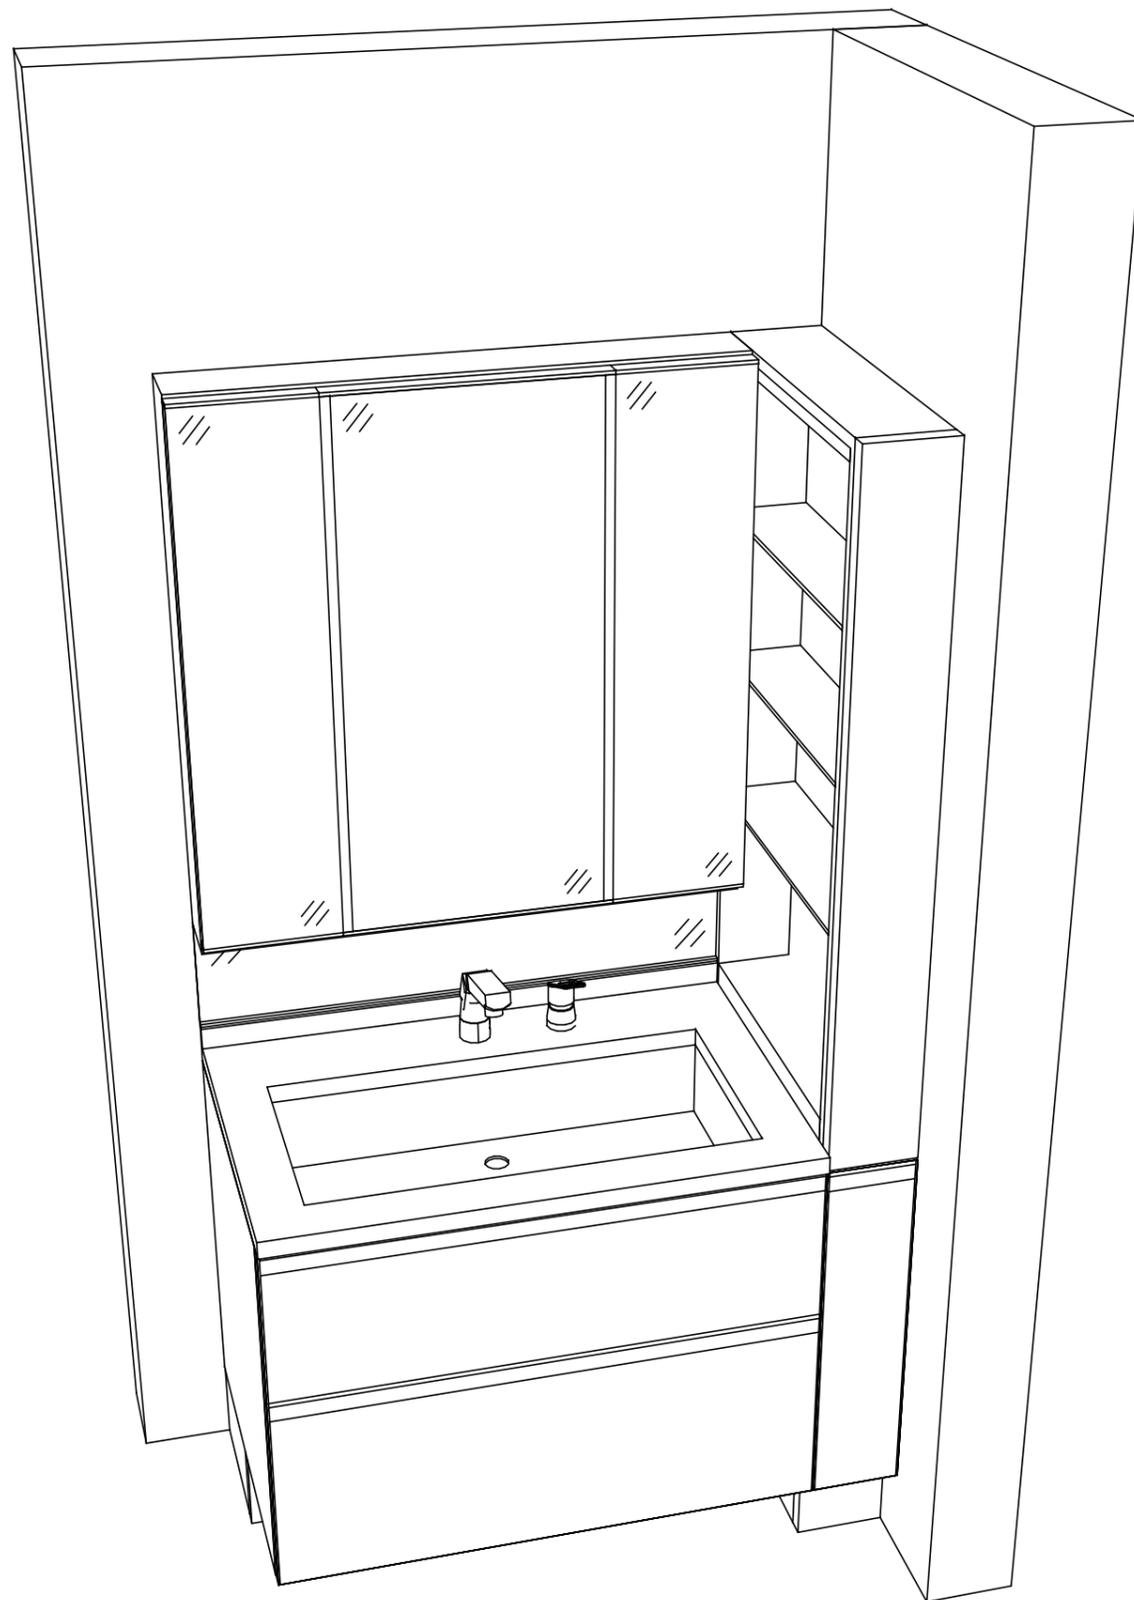

Takara standard
タカラスタンダード株式会社

現場名称： 名古屋-駅前SR SU11 エリーナ様邸
現場番号： C2491323
名古屋駅前ショールーム

ホーロー洗面化粧台 ELEENA エリーナ
プラン番号： 1501J-2204-0329T
担当営業：

姿図 2 縮尺： 1 / 30
作成日： 2022年4月9日
担当アドバイザー： 吉田

縮尺：A3サイズ等倍