

# ホーロー洗面化粧台 御見積書

御名前 名古屋-駅前SR SU1エリーナ 様

業者 様

商品名 ELEENA エリーナ

作成日 2023年8月28日  
プラン番号 1501J-2308-0773T  
現場番号 C2386965

タカラスタANDARD株式会社  
◆名古屋駅前ショールーム  
名古屋市中村区名駅南1丁目24番30号  
名古屋三井ビルディング本館1階  
TEL 052-582-5800 / FAX 052-582-5801  
◆名古屋支店 販売課  
TEL 052-722-0362 / FAX 052-722-0277

商品御見積金額 **¥981,700 (税込 ¥1,079,870)**

( )内の価格は税込価格<税率10%>を表示しています。

《参考》別途 商品組付費 **¥109,400 (税込 ¥120,340)**

- ※ 商品御見積金額には商品組付費は含まれておりません。
- ※ 商品組付費は現場の状況により変動する事があります。  
又、給水・給湯・ガス・ダクト・電気等の接続工事は含まれておりません。

◆ 御見積仕様 ★ 御見積のカラー表示は参考です。最終発注時には必ず御確認下さい。

《洗面化粧台》

洗面本体サイズ	120cm
カウンター高さ	80cm
扉カラー	コンクリートターク・引手ブラック
カウンター	クォーツストーン・フラットカウンター
カラー	サンディヘイズ
ミラー	1面鏡+フェイスクリアミラー
水栓①	センサーシングルレバー式シャワー水栓
カラー①	クロムメッキタイプ
水栓②	-
カラー②	-
ガス種	未定
周波数	60Hz

◆ 御確認事項

担当営業	担当アドバイザー	プラン作成者
	吉田	吉田

◆ 備考

--	--

御名前 名古屋-駅前SR SU1エリーナ

様

現場番号	C2386965	プラン番号	1501J-2308-0773T	作成日	2023/8/28
------	----------	-------	------------------	-----	-----------

## 御見積明細 洗面化粧台

★ 御見積のカラー表示は参考です。最終発注時には必ず御確認下さい。

NO	商品名	仕様	品番	数量	単価	金額
1	ミラー	フェイスクリアミラー1面鏡、コートあり	SEM-045M1AHYTA-1	1	104,000	104,000
2	ミラー	1面鏡、コートなし	SFM-075M1NHNNA-1	1	20,000	20,000
3	ミラーパネル	パールホワイト	SCW-120 A (PW)-3	1	5,800	5,800
4	カウンタートップ	片寄せボウルタイプ・クォーツストーンカウンター	C-EGAS120ULA(Eサ-2	1	145,200	145,200
5	ボウルキャビネット	2段スライドタイプ	S-EEXX075HCX(EJCKBX-3	1	138,000	138,000
6	片寄せボウルユニット		S-EASD045XCXCEJCKB-2	1	67,000	67,000
7	片寄せボウルユニット用脚	高さ80cm用	DU-B 80(K)	1	8,600	8,600
8	水栓	エコタイプセンサーシングルレバー式シャワー水栓、クロムメッキ	EK370E-TN	1	87,000	87,000
9	エンドカバー	片寄せボウルユニット用	SEC-DPA (EJC)	1	13,500	13,500
10	片寄せボウルチェア		DXチェア-B(K)	1	41,500	41,500
11	ウォールキャビネット	扉ソフトクローズ・耐震ラッチ付	S-EWTW030XLPSEJCKB-3	1	31,500	31,500
12	ウォールキャビネット	扉ソフトクローズ・耐震ラッチ付	S-EWTW090XCPSEJCKB-3	1	62,000	62,000
13	トールユニット下台	姿見ミラータイプ、扉ソフトクローズ	S-ETMD045XRSEXXXB-ハ	1	83,600	83,600
14	トールユニット上台	扉ソフトクローズ・耐震ラッチ付	S-EUTD045XRPSEJCKB-3	1	35,000	35,000
15	台輪	トールユニット用	S-DG45D-80-2	1	4,500	4,500
16	エンドパネル	トールユニット中台・下台用	SEP-TDA80A(EJCK)-3	1	40,500	40,500
17	エンドパネル	フラットカウンター用	SEP-XH80LA(EJCK)	1	47,000	47,000
18	エンドパネル	トールユニット上台用	SEP-TUA A(EJCK)-3	1	16,500	16,500
19	エンドパネル	ウォールキャビネット用	SEP-TUW A(EJCK)-3	1	13,000	13,000
20	施工キット	1面鏡・ミラーパネル・ミドルミラー・洗面パネル用	SCUセコウキット	2	1,600	3,200
21	間仕切り名人	Hタイプ	MGマジキリJ HL 1	2	3,400	6,800
22	かくせるラック	間口75cm用	STビラウラ75B	1	7,500	7,500
洗面化粧台合計				24		¥981,700

商品総合計	24	¥981,700
-------	----	----------

※ 御見積明細の価格には消費税は含まれておりません。別途消費税が必要となります。

## 《参考》別途 商品組付費







洗面化粧台商品組付費

¥109,400 (税込 ¥120,340)

※ 商品組付費は現場の状況により変動する事があります。又、給水・給湯・ガス・ダクト・電気等の接続工事は含まれておりません。

( )内の価格は税込価格&lt;税率10%&gt;を表示しています。

■必ずご確認ください。  
 ・天井高さとの製品の総高さを十分にご確認ください。  
 ・《 》内寸法は参考寸法です。  
 ■表示記号について  
 ・SP:洗面パネル  
 ■ドレッサーの【★注】部はオープンのため、壁面が見えます。

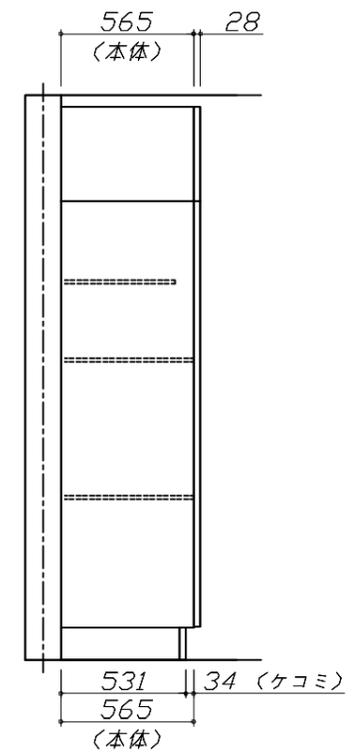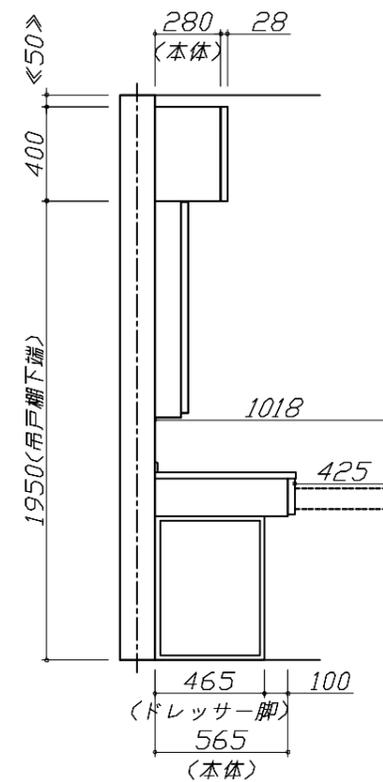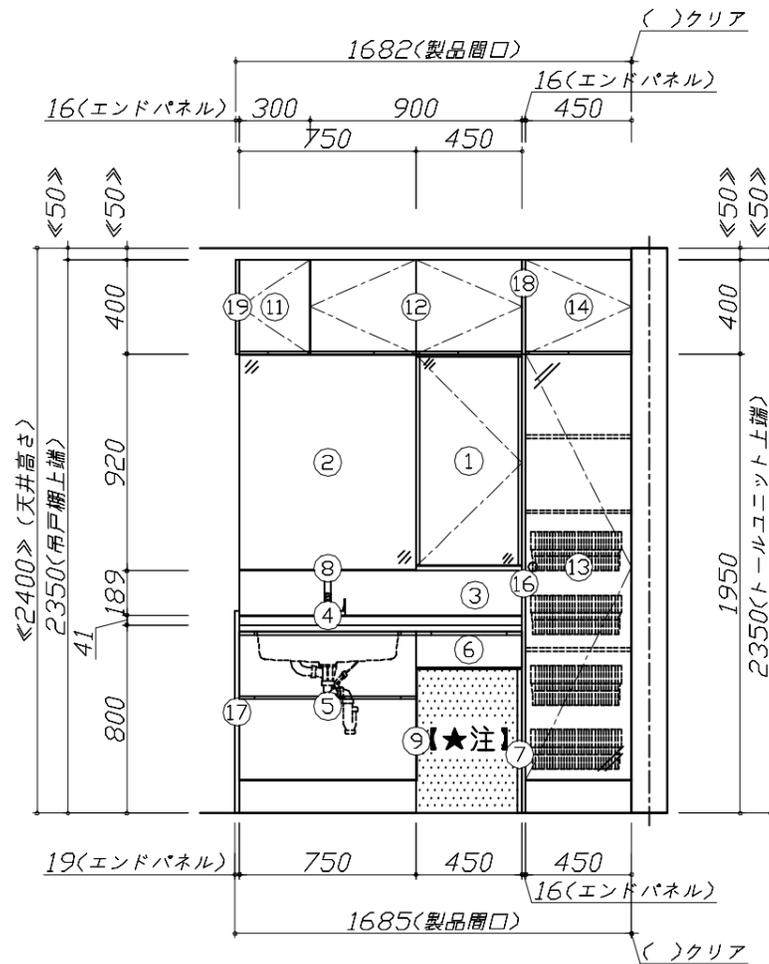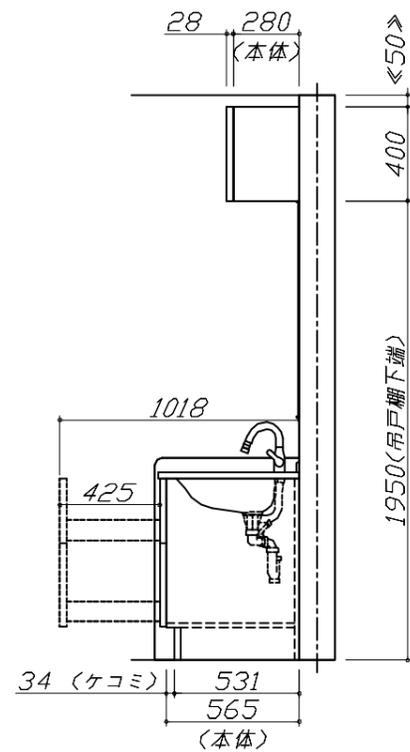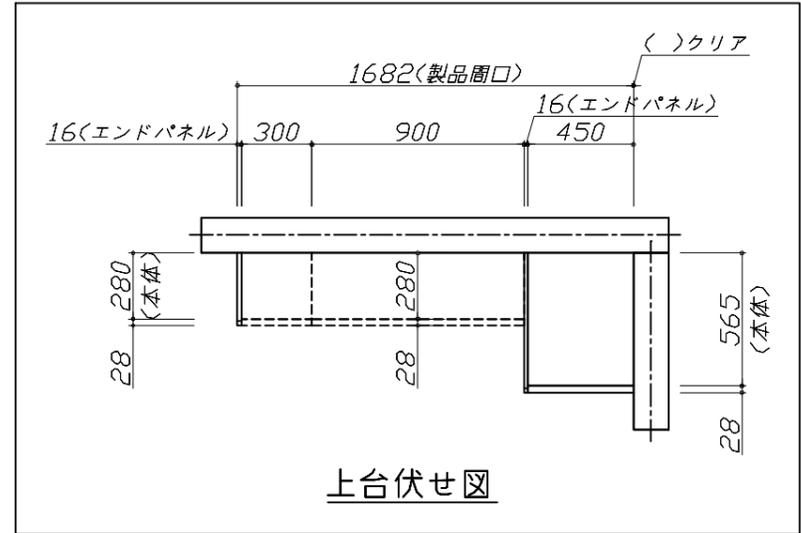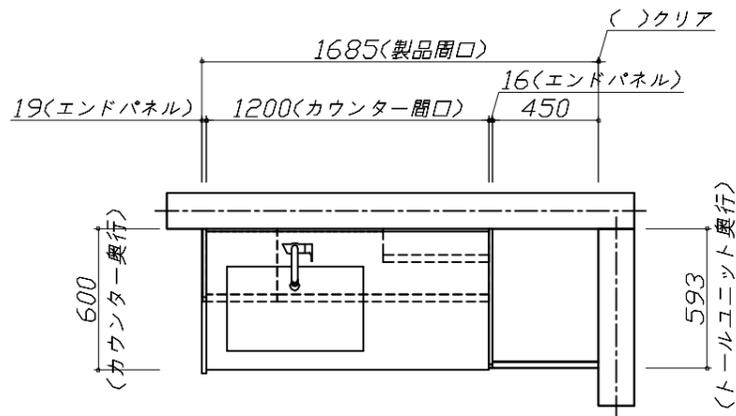


**Takara standard**  
 タカラスタンダード株式会社

現場名称：名古屋-駅前SR SU1エリア様邸  
 現場番号：C2386965  
 名古屋駅前ショールーム

ホーロー洗面化粧台 ELEENA エリーナ  
 プラン番号：1501J-2308-0773T  
 担当営業：

姿図 1 縮尺：1 / 30  
 作成日：2023年8月28日  
 担当アドバイザー：吉田

縮尺：A3サイズ等倍

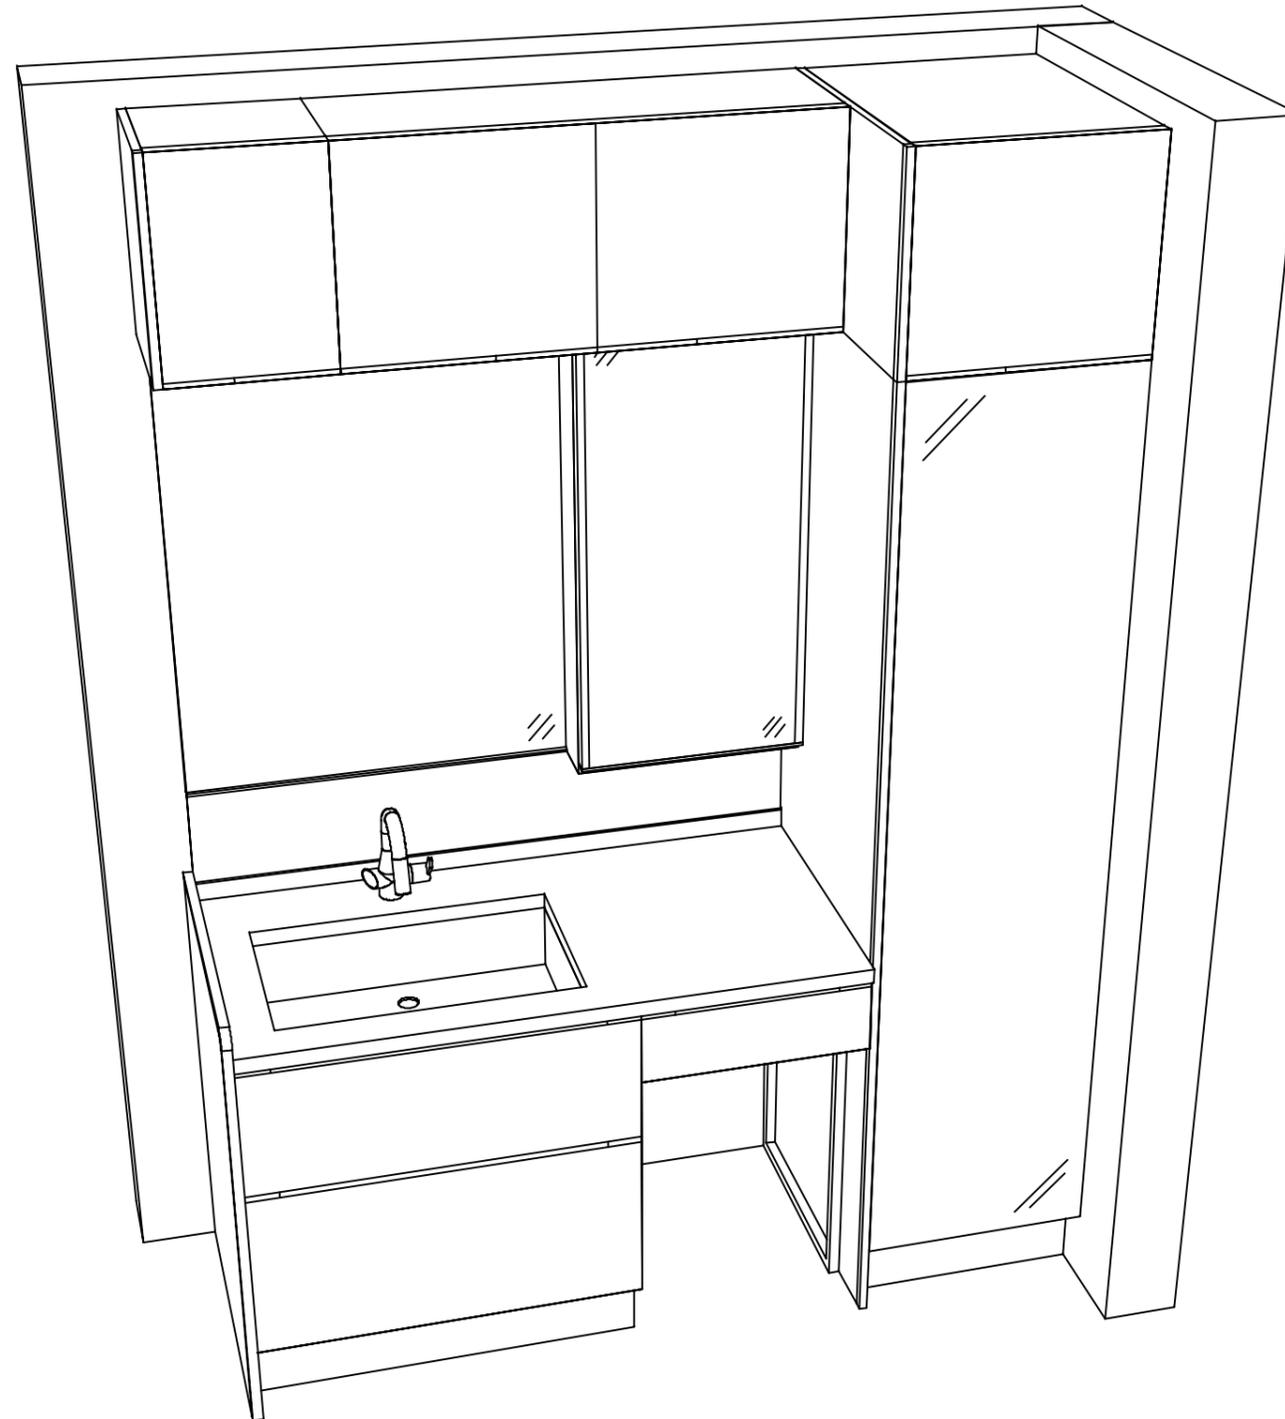

**Takara standard**  
タカラスタンダード株式会社

現場名称：名古屋駅前SR SU1エリア様邸  
現場番号：C2386965  
名古屋駅前ショールーム

ホーロー洗面化粧台 ELEENA エリーナ  
プラン番号：1501J-2308-0773T  
担当営業：

姿図 2 縮尺：1 / 30  
作成日：2023年8月28日  
担当アドバイザー：吉田

縮尺：A3サイズ等倍