

ホーロー洗面化粧台 御見積書

御名前 名古屋-駅前SRSU3 ファミュー 様

業者 様

商品名 FAMILE ファミュー

作成日 2025年7月22日
プラン番号 1501J-2507-0810T
現場番号 C6200906

タカラスタANDARD株式会社
◆名古屋駅前ショールーム
名古屋市中村区名駅南1丁目24番30号
名古屋三井ビルディング本館1階
TEL 052-582-5800 / FAX 052-582-5801
◆中部支社 販売課
TEL 052-722-0362 / FAX 052-722-0277

商品
御見積金額 ￥450,200 (税込 ￥495,220)

()内の価格は税込価格<税率10%>を表示しています。

《参考》別途 商品組付費 ￥73,000 (税込 ￥80,300)
《参考》別途 現場配送費 ￥4,000 (税込 ￥4,400)

※ 商品御見積金額には商品組付費は含まれておりません。
※ 商品組付費には搬入・商品組付等の費用を含んでいます。
※ 商品組付費は現場の状況により変動する事があります。
又、給水・給湯・ガス・ダクト・電気等の接続工事は含まれておりません。

◆ 御見積仕様

《洗面化粧台》

洗面本体サイズ 120cm
ぴったり対応 -
カウンター高さ 80cm
扉カラー ホワイトアッシュ
カウンター 人造大理石(ハイバックカウンター)
カラー クリスタルホワイト
ミラー 3面鏡
水栓 シングルレバー式シャワー水栓
カラー クロムメッキタイプ
ガス種 未定
周波数 60Hz

◆ 御確認事項

☆商品の仕様・価格等につきましては予告なく変更する事がありますので、ご購入の際には、弊社支店営業所等へお問い合わせ、又はカタログにて、よく御確認下さいませ。
☆組立工事費には給水、給湯、ガス、ダクト電気等の接続工事は含まれておりません。
☆この御見積書の有効期間は30日間です。

担当営業	担当アドバイザー	プラン作成者
		中島

◆ 備考

No.*

御名前 名古屋-駅前SRSU3 ファミリー 様

現場番号	C6200906	プラン番号	1501J-2507-0810T	作成日	2025/7/22
------	----------	-------	------------------	-----	-----------

御見積明細 洗面化粧台

NO	商品名	仕様	品番	数量	単価	金額
1	洗面下台	スライド(2段)タイプ・ソフトクローズ	S-YGRセ120HCA(YZWWU)ル-1	1	201,800	201,800
2	水栓	エコタイプ [®] シングルレバー式シャワー水栓、クロムメッキ	FSL140KTK	1	24,000	24,000
3	ミラー	3面鏡(ワイドLED)	SAM-120M3AHYEA-1	1	81,200	81,200
4	トールユニット下台	2段引出しタイプ	S-YDSY045HCX(YZWWU)-1	1	46,500	46,500
5	トールユニット中台		S-YCTY045XLX(YZWWL)-1	1	51,500	51,500
6	エンドパネル	トールユニット下台用	SEP-TD (YZW)-3	1	29,500	29,500
7	見切り対応フィラー	トールユニット用	ミキリST10 N-1	1	1,000	1,000
8	間仕切り名人	Hタイプ	MGマジキリJ HS 1	2	3,400	6,800
9	かくせるラック	間口90cm用	ストビ [®] ラウ90B	1	7,900	7,900
洗面化粧台合計				10		¥450,200

商品総合計	10	¥450,200
-------	----	----------

※ 御見積明細の価格には消費税は含まれておりません。別途消費税が必要となります。

《参考》別途 商品組付費

洗面化粧台商品組付費

¥73,000 (税込 ¥80,300)





《参考》別途 現場配送費

¥4,000 (税込 ¥4,400)

※ 商品組付費は現場の状況により変動する事があります。又、給水・給湯・ガス・ダクト・電気等の接続工事は含まれておりません。


()内の価格は税込価格<税率10%>を表示しています。

■必ずご確認ください。
・天井高さと製品の総高さを十分にご確認ください。
・《 》内寸法は参考寸法です。
■表示記号について
・SP：洗面パネル

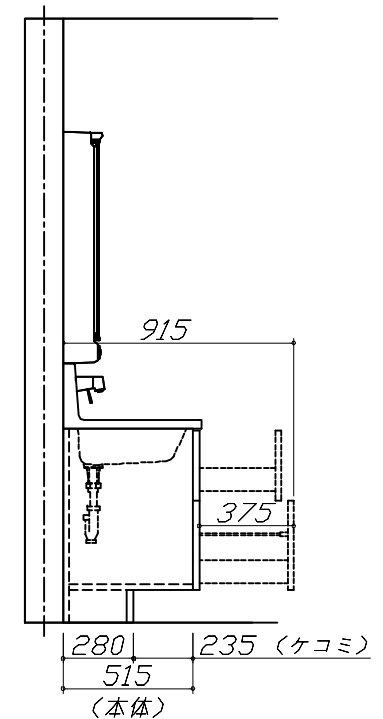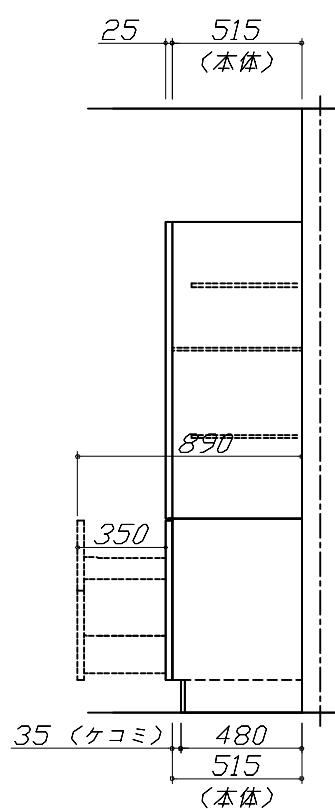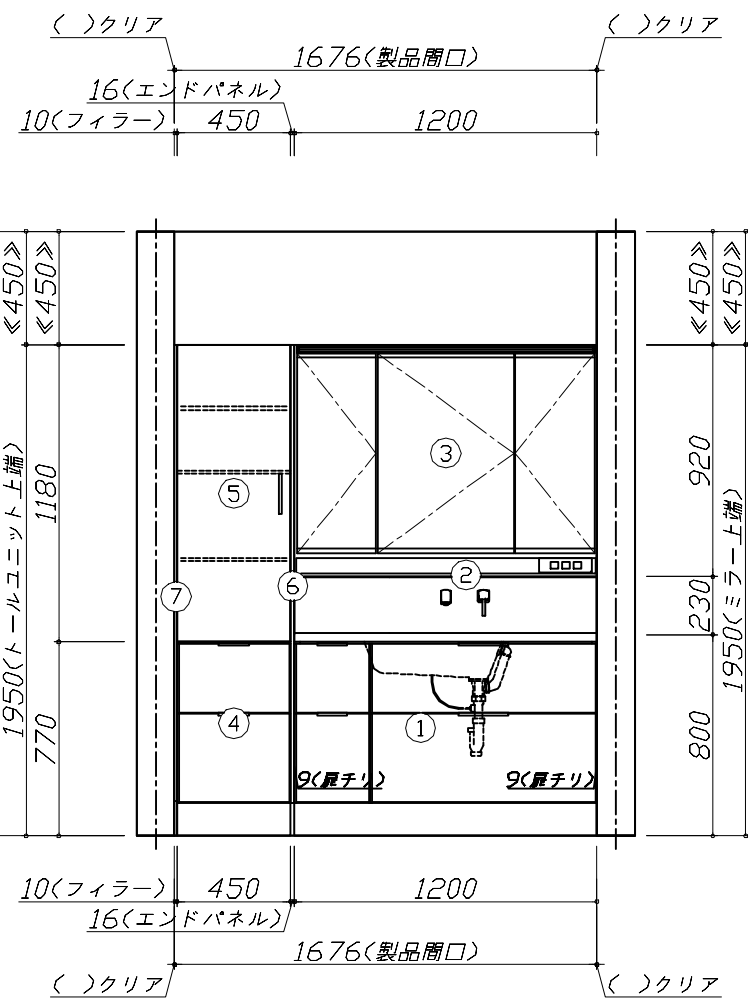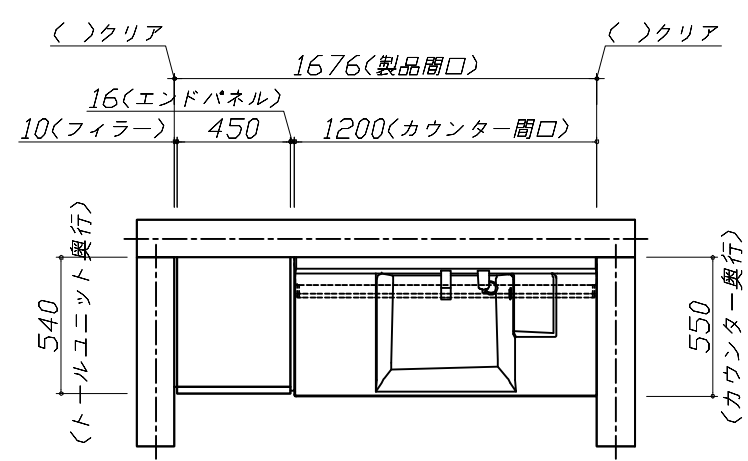

Takara standard タカラスタンダード株式会社	現場名称： 名古屋駅前SRSU3 ファミリー様邸	ホーロー洗面化粧台 F A M I L E ファミリーユ	姿図 1	縮 尺： 1 / 30
	現場番号： C6200906	プラン番号： 1501J-2507-0810T	作成日： 2025年7月22日	
	名古屋駅前ショールーム	担当営業：	担当アドバイザー：	

縮尺：A3サイズ等倍

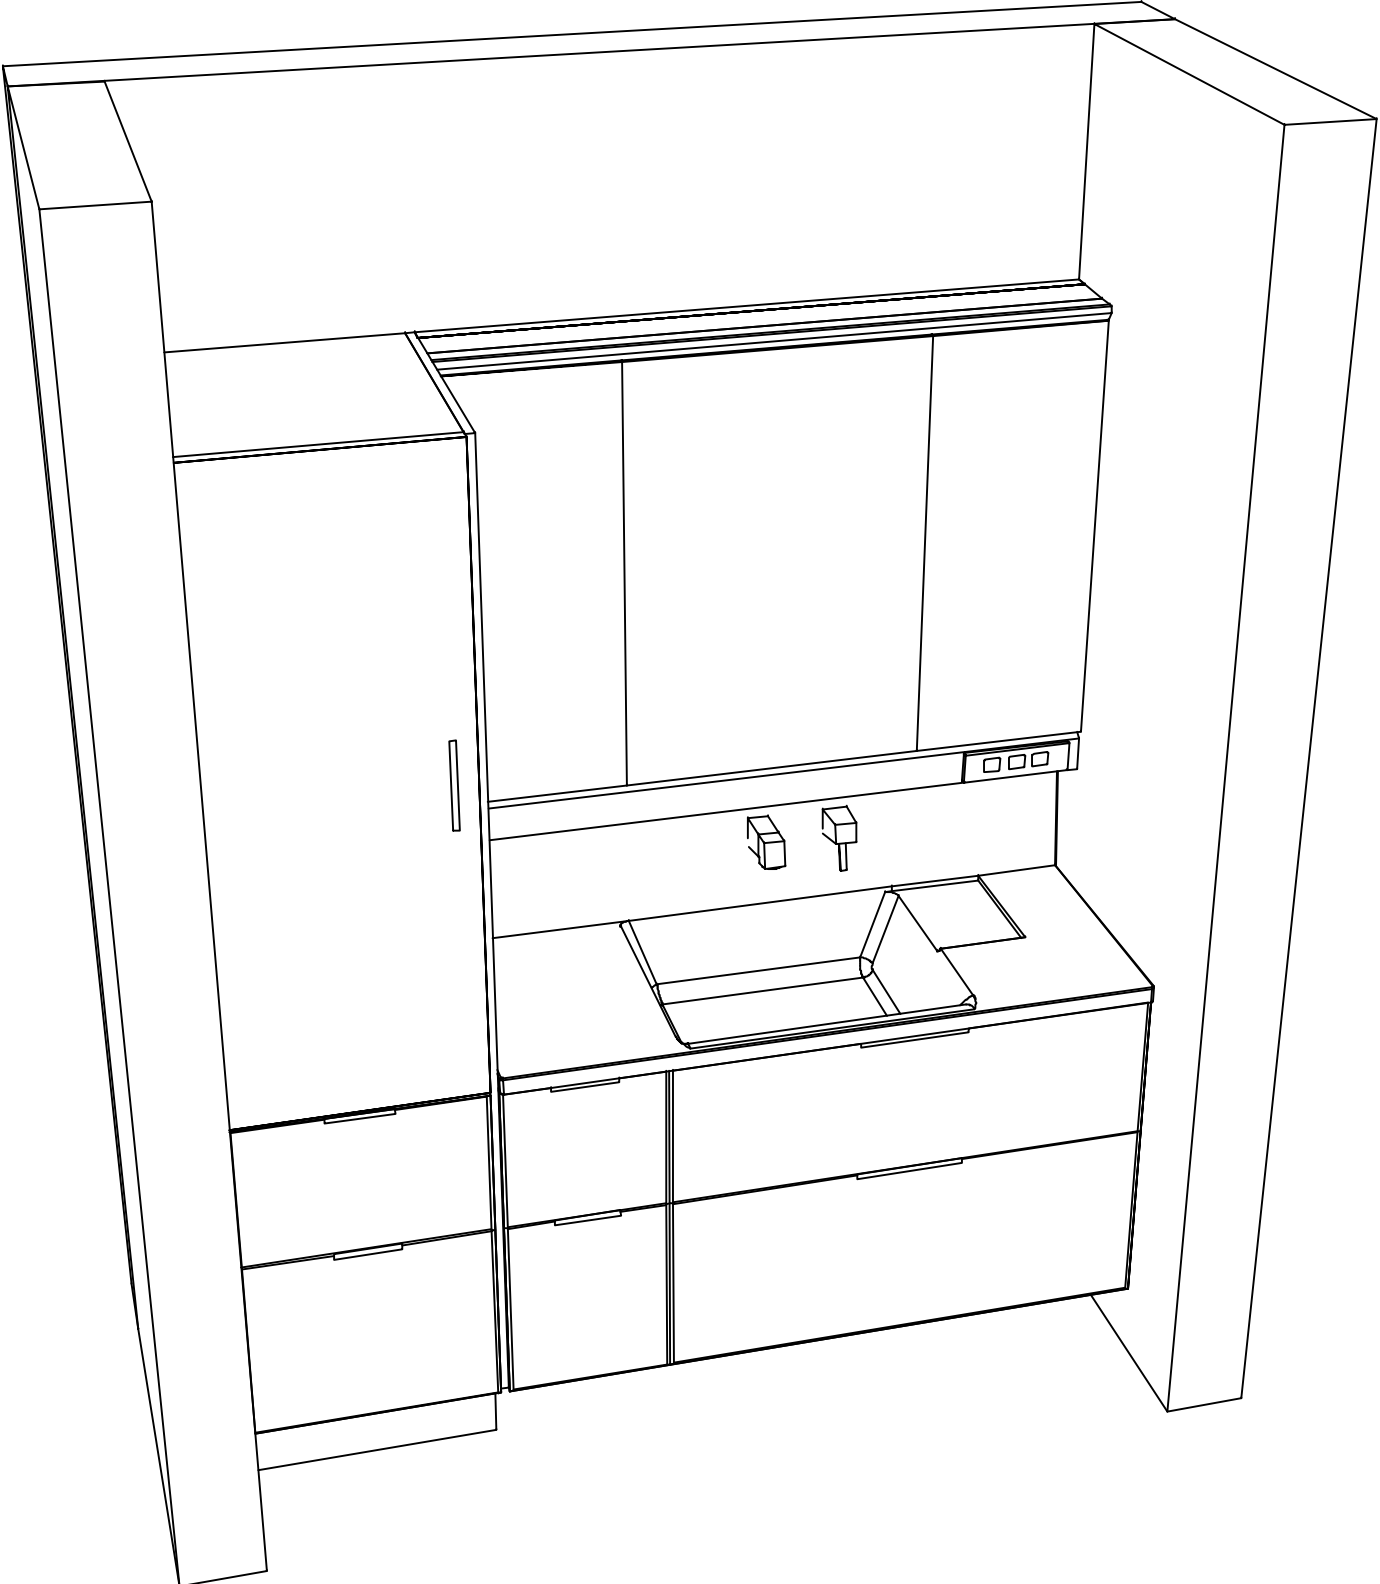

Takara standard
タカラスタンダード株式会社

現場名称： 名古屋駅前SRSU3 ファミリー様邸

現場番号： C6200906

名古屋駅前ショールーム

ホーロー洗面化粧台 F A M I L E ファミリーユ

プラン番号： 1501J-2507-0810T

担当営業：

姿図 2

縮 尺： 1 / 30

作成日： 2025年7月22日

担当アドバイザー：

縮尺：A3サイズ等倍