

ホーロー洗面化粧台 御見積書

御名前 展示47 様

業者 様

商品名 FAMILE ファミュー

作成日 2025年10月4日
プラン番号 2206L-2508-0069T
現場番号 C6344262

タカラスタANDARD株式会社
◆中村営業所
高知県四万十市右山明治383-12
TEL 0880-34-0321 / FAX 0880-34-0329

◆中村ショールーム
TEL 0880-34-0333 / FAX 0880-34-0322

商品
御見積金額 ￥307,400 (税込 ￥338,140)

()内の価格は税込価格<税率10%>を表示しています。

《参考》別途 商品組付費 ￥52,000 (税込 ￥57,200)
《参考》別途 現場配送費 ￥4,000 (税込 ￥4,400)

※ 商品御見積金額には商品組付費は含まれておりません。
※ 商品組付費には搬入・商品組付等の費用を含んでいます。
※ 商品組付費は現場の状況により変動する事があります。
又、給水・給湯・ガス・ダクト・電気等の接続工事は含まれておりません。

◆ 御見積仕様

《洗面化粧台》	
洗面本体サイズ	120cm
ぴったり対応	+10cm
カウンター高さ	80cm
扉カラー	ホワイトアッシュ
カウンター	人造大理石(ベッセルホウル + メラミンカウンター)
カラー	ホウル:ホワイト+カウンターカラー:スモーキーエルク
ミラー	丸型ミラー+フローティングラック(スモーキーエルク)
水栓	ホース引出式泡沫水栓
カラー	クロムメッキタイプ
ガス種	未定
周波数	60Hz

◆ 御確認事項

担当営業	担当アドバイザー	プラン作成者
中村SR	中村SR	中村SR

◆ 備考

--	--

No.*

御名前 展示47

様

現場番号	C6344262	プラン番号	2206L-2508-0069T	作成日	2025/10/4
------	----------	-------	------------------	-----	-----------

御見積明細 洗面化粧台

NO	商品名	仕様	品番	数量	単価	金額
1	洗面下台	スライド(2段)タイプ・ソフトクローズ	S-YGXX075HCA(YZWWUX-1	1	99,000	99,000
2	カウンター	メラミン【ぴったりサイズ】	C-YBYX130-RX(Yチ-1	1	48,500	48,500
3	ボウル		C-YXMQ060-CX(Yア-1	1	51,000	51,000
4	片寄ボウル脚		DU-Y 80(W)-1	1	9,000	9,000
5	水栓	エコタイプホース引出式泡沫水栓、クロムメッキ	K47532EJ-RJ-2TN	1	25,500	25,500
6	丸型ミラー	1面鏡、コートなし	ミラ-WB580	1	29,000	29,000
7	ミラーパネル	パールホワイト【ぴったりサイズ】	SCW-130AN(PW)-1	1	6,000	6,000
8	フローティングラック	【ぴったりサイズ】	S-LRK130(チ-1	1	29,200	29,200
9	施工キット	1面鏡・ミラーパネル・洗面パネル用	SCUセコウキット	1	1,600	1,600
10	どこでもラック(スクエアタイプ)	タオルハンガーS、ホワイト	MGSK タオルハンガー-S (W	1	1,100	1,100
11	かくせるラック	間口75cm用	STビラウラ75B	1	7,500	7,500
洗面化粧台合計				11		¥307,400

商品総合計	11	¥307,400
-------	----	----------

※ 御見積明細の価格には消費税は含まれておりません。別途消費税が必要となります。

《参考》別途 商品組付費

洗面化粧台商品組付費

¥52,000 (税込 ¥57,200)





《参考》別途 現場配送費


¥4,000 (税込 ¥4,400)

※ 商品組付費は現場の状況により変動する事があります。又、給水・給湯・ガス・ダクト・電気等の接続工事は含まれておりません。

()内の価格は税込価格<税率10%>を表示しています。

- 必ずご確認ください。
 - ・天井高さと製品の総高さを十分にご確認ください。
 - ・《 》内寸法は参考寸法です。
- 表示記号について
 - ・SP：洗面パネル
- ドレッサーの【★注】部はオープンのため、壁面が見えます。

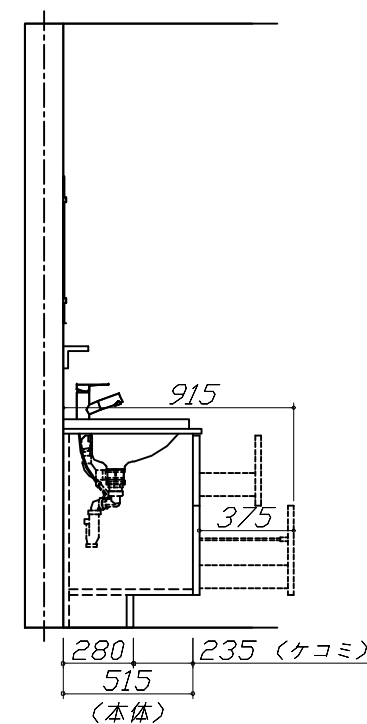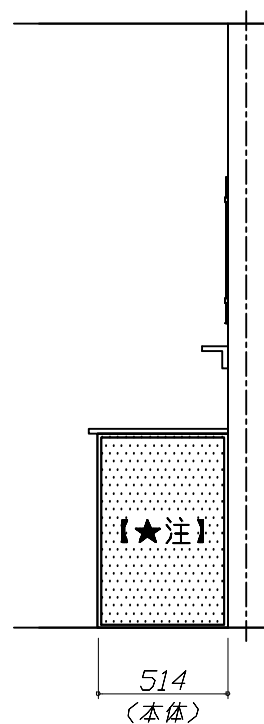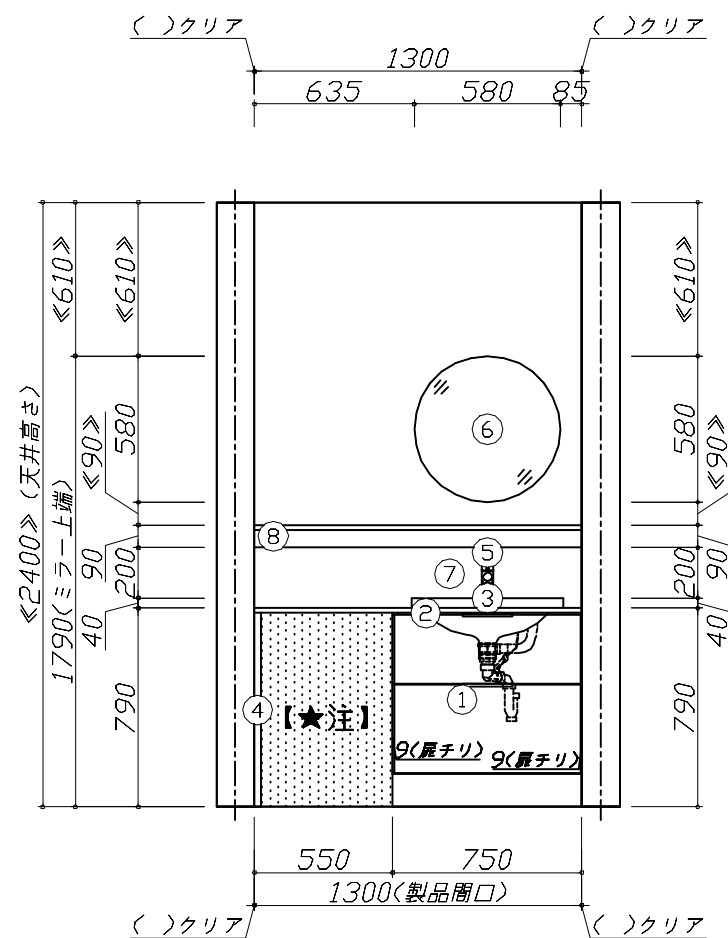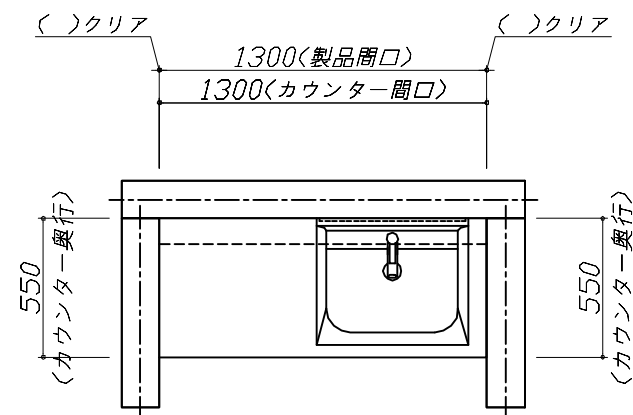

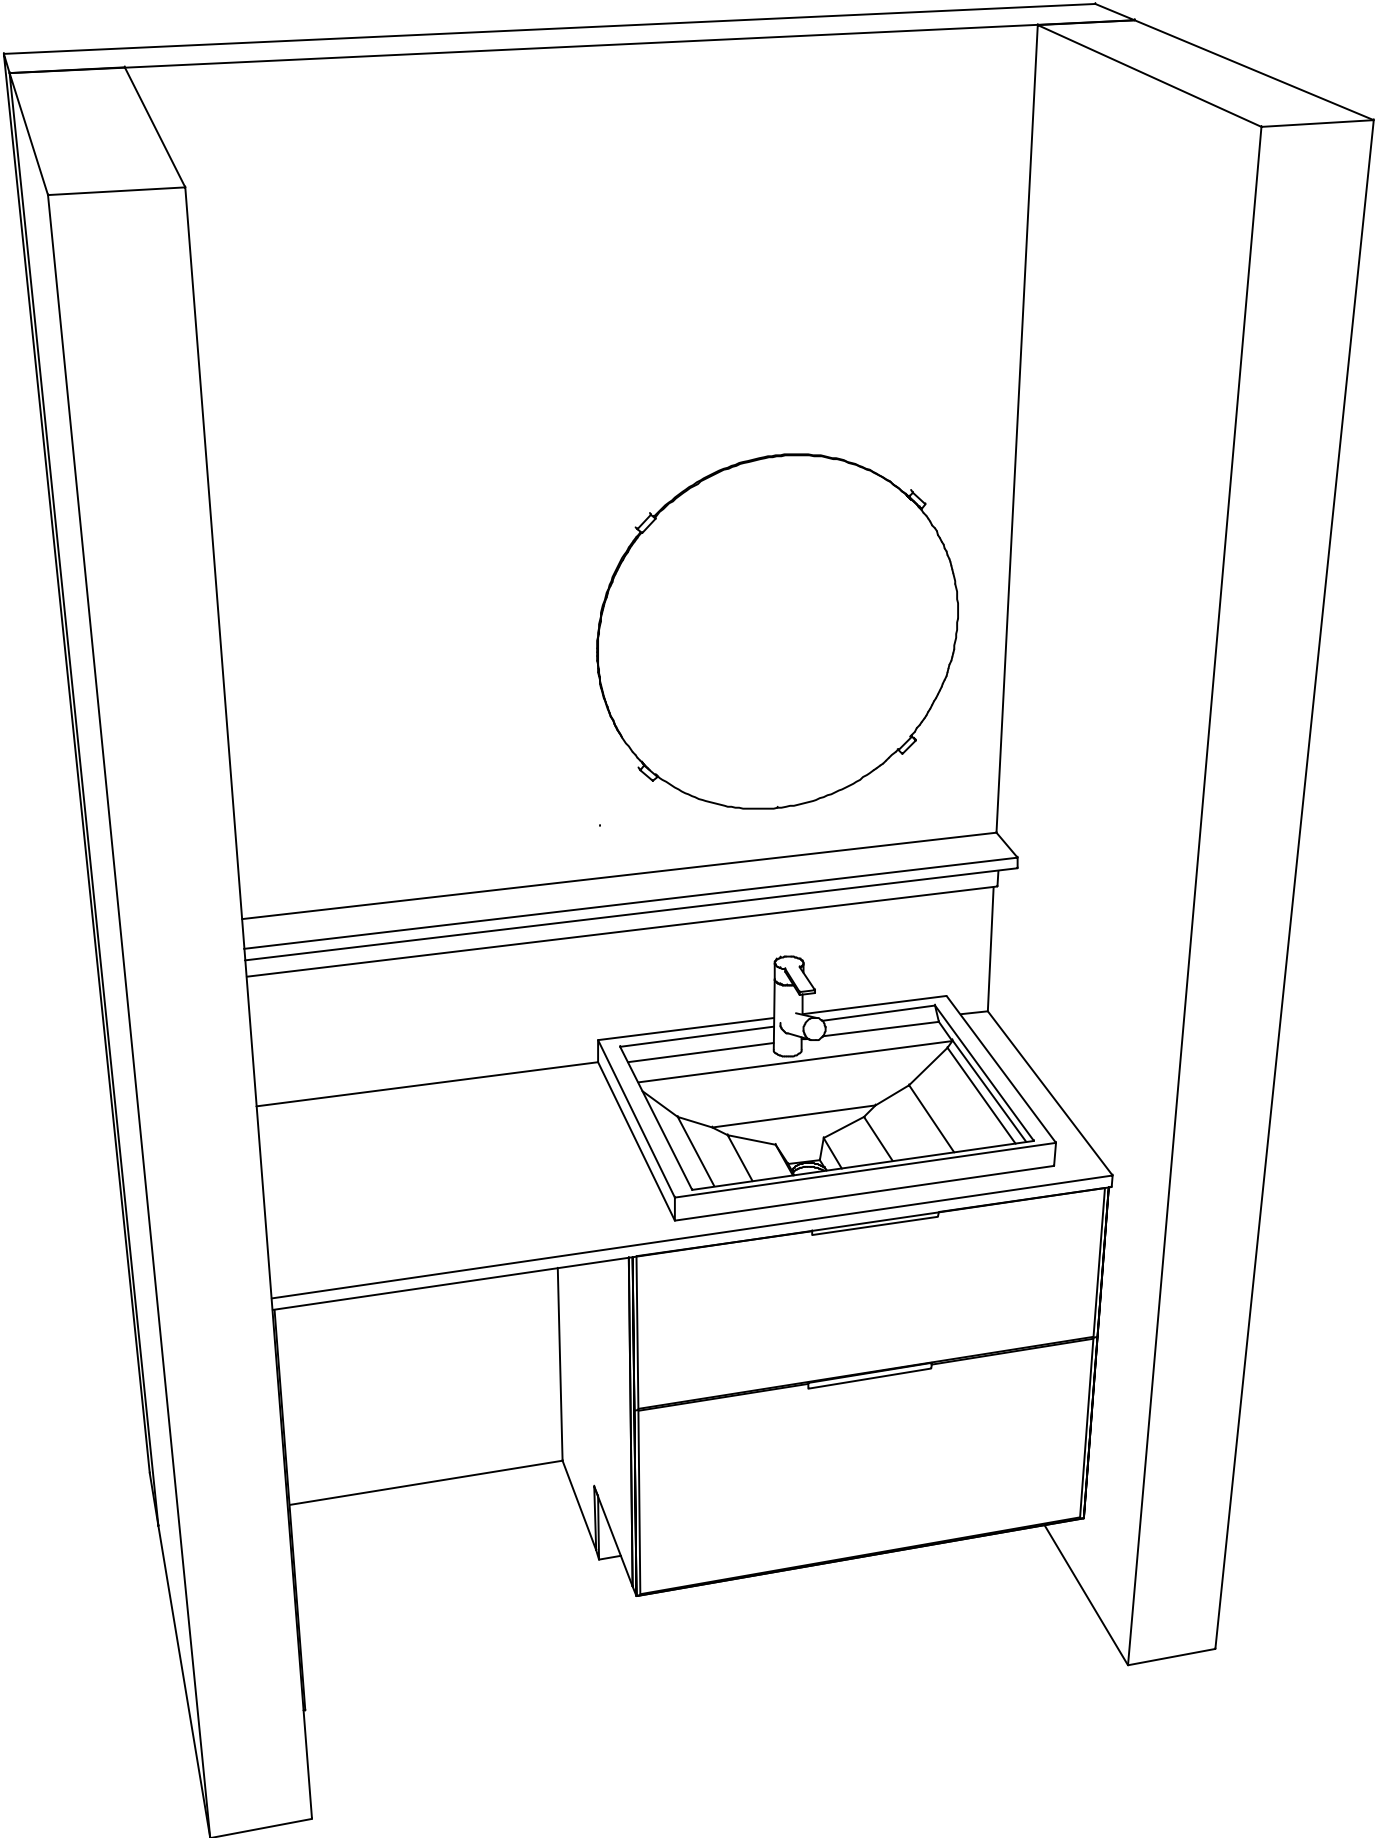

Takara standard
タカラスタンダード株式会社

現場名称： 展示47様邸	ホーロー洗面化粧台 F A M I L E ファミュー	姿図 2	縮 尺： 1 / 30
現場番号： C6344262	プラン番号： 2206L-2508-0069T	作成日： 2025年10月4日	
中村営業所	担当営業 ：中村SR	担当アドバイザー： 中村SR	

縮尺：A3サイズ等倍