

ホーロー洗面化粧台 御見積書

御名前 展示44 様

業者 様

商品名 FAMILE ファミュー

商品
御見積金額 ￥392,500 (税込 ￥431,750)

()内の価格は税込価格<税率10%>を表示しています。

《参考》別途 商品組付費 ￥48,000 (税込 ￥52,800)

《参考》別途 現場配送費 ￥4,000 (税込 ￥4,400)

- ※ 商品御見積金額には商品組付費は含まれておりません。
- ※ 商品組付費には搬入・商品組付等の費用を含んでいます。
- ※ 商品組付費は現場の状況により変動する事があります。
又、給水・給湯・ガス・ダクト・電気等の接続工事は含まれておりません。

◆ 御見積仕様

《洗面化粧台》

洗面本体サイズ	90cm
ぴったり対応	-
カウンター高さ	80cm
扉カラー	グレージュアッシュ
カウンター	人造大理石(ハイバックカウンター)
カラー	クリスタルホワイト
ミラー	3面鏡
水栓	シングルレバー式シャワー水栓
カラー	クロムメッキタイプ
ガス種	未定
周波数	60Hz

◆ 御確認事項

作成日 2025年10月4日
プラン番号 2206L-2508-0088T
現場番号 C6344191

タカラスタANDARD株式会社
◆中村営業所
高知県四万十市右山明治383-12
TEL 0880-34-0321 / FAX 0880-34-0329

◆中村ショールーム
TEL 0880-34-0333 / FAX 0880-34-0322

担当営業	担当アドバイザー	プラン作成者
中村SR	中村SR	中村SR

◆ 備考

--	--

No.*

御名前 展示44

様

現場番号	C6344191	プラン番号	2206L-2508-0088T	作成日	2025/10/4
------	----------	-------	------------------	-----	-----------

御見積明細 洗面化粧台

NO	商品名	仕様	品番	数量	単価	金額
1	洗面下台	スライド(2段)タイプ・ソフトクローズ	S-YGRt090HCA(YZVHUL-1	1	151,000	151,000
2	水栓	エコタイプシングルレバー式シャワー水栓、クロムメッキ	FSL140KTK	1	24,000	24,000
3	ミラー	スタイリッシュ3面鏡(LED仕様)	SCM-090M3AHYEA-3	1	79,800	79,800
4	トールユニット下台	2段引出しタイプ	S-YDSY030HCX(YZVHU-1	1	42,500	42,500
5	トールユニット中台		S-YCTY030XR(XYZVHL-1	1	47,500	47,500
6	エンドパネル	トールユニット下台用	SEP-TD (YZV)-3	1	29,500	29,500
7	どこでもラック(スクエアタイプ)	タオルハンガーL、チャコールグレー	MGSK タオルハンガーL (CG	1	2,500	2,500
8	かくせるラック	間口90cm用	ストビラウラ90B	1	7,900	7,900
【洗面下台小計】				8		384,700
間仕切名人				2	3,900	7,800
洗面化粧台合計				10		¥392,500
商品総合計				10		¥392,500

※ 御見積明細の価格には消費税は含まれておりません。別途消費税が必要となります。

《参考》別途 商品組付費

洗面化粧台商品組付費

¥48,000 (税込 ¥52,800)






《参考》別途 現場配送費

¥4,000 (税込 ¥4,400)

※ 商品組付費は現場の状況により変動する事があります。又、給水・給湯・ガス・ダクト・電気等の接続工事は含まれておりません。

()内の価格は税込価格<税率10%>を表示しています。

- 必ずご確認ください。
- ・天井高さと製品の総高さを十分にご確認ください。
 - ・《 》内寸法は参考寸法です。
- 表示記号について
- ・SP：洗面パネル

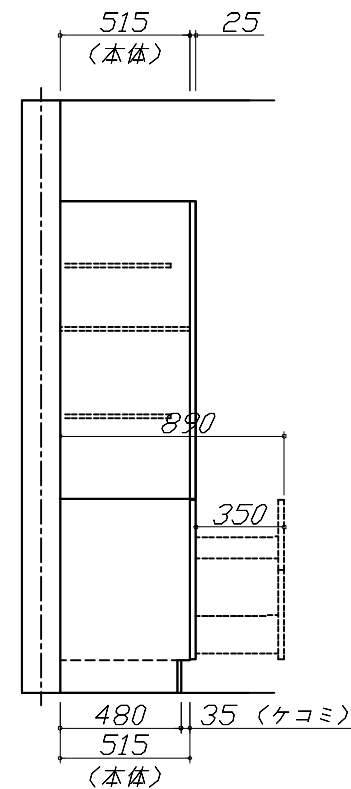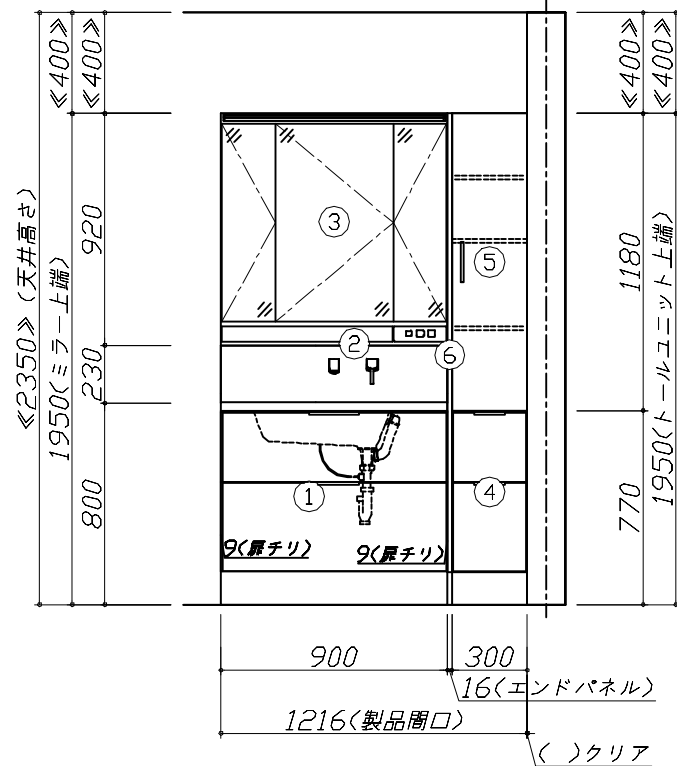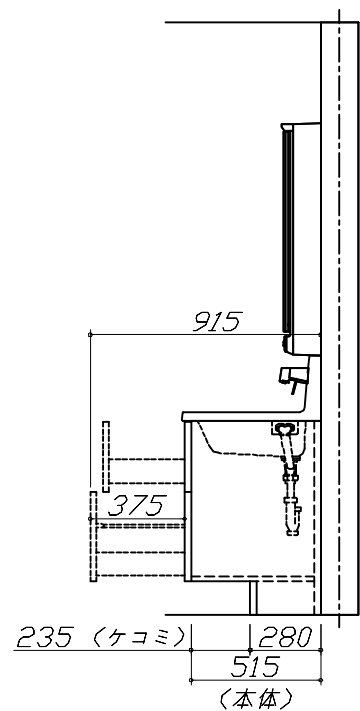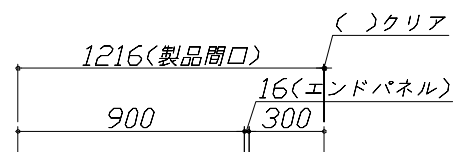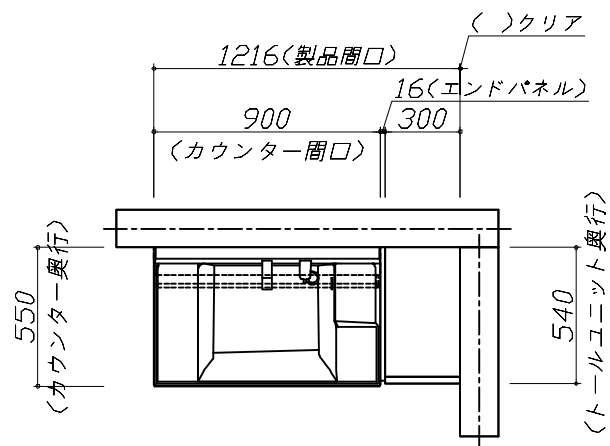

Takara standard
タカラスタンダード株式会社

現場名称： 展示44様邸

現場番号： C6344191

中村営業所

ホーロー洗面化粧台 FAMILIE ファミーユ

プラン番号： 2206L-2508-0088T

担当営業： 中村SR

姿図 1

縮尺： 1 / 30

作成日： 2025年10月4日

担当アドバイザー： 中村SR

縮尺：A3サイズ等倍

