

ホーロー洗面化粧台 御見積書

御名前 新奈良ショールーム エリーナ 様

業者 様

商品名 ELEENA エリーナ

作成日 2019年10月16日
プラン番号 1809H-1910-0425T
現場番号 A9221261

タカスタンダード株式会社
奈良営業所
奈良県橿原市新賀町129-1
TEL 0744-29-6750 / FAX 0744-29-6751

商品
御見積金額 **¥408,700 (税込 ¥449,570)**

()内の価格は税込価格<税率10%>を表示しています。

(参考) 別途 商品組付費 ¥64,000 (税込 ¥70,400)

商品御見積金額には商品組付費は含まれておりません。
商品組付費は現場の状況により変動する事があります。
又、給水・給湯・ガス・ダクト・電気等の接続工事は含まれておりません。

奈良ショールーム
TEL 0744-29-6758 / FAX 0744-29-6759

担当営業	担当アドバイザー	プラン作成者
芦田		

備考

御見積仕様

(洗面化粧台)

洗面本体サイズ	90cm
カウンター高さ	80cm
扉カラー	シルキーウッドベージュ
カウンター	人造大理石・ハイバックカウンター
カラー	ファインホワイト
ミラー	大型ミラー
水栓	シングルレバー式シャワー水栓
カラー	クロムメッキタイプ
水栓	-
カラー	-
ガス種	未定
周波数	60Hz

御確認事項

組立工事費には給水・給湯・ガス・ダクト・電気等の接続工事は含まれておりません。

現場の状況により商品取付費(搬入費)、御見積の内容(品番・数量・金額)が変わる事がございます。

この御見積書の有効期間は30日間です。

No.*

御名前 新奈良ショールーム エリーナ

様

現場番号	A9221261	プラン番号	1809H-1910-0425T	作成日	2019/10/16
------	----------	-------	------------------	-----	------------

御見積明細 洗面化粧台

NO	商品名	仕様	品番	数量	単価	金額
1	ミラー	大型ミラー1面鏡(LED仕様)	SEM- 90 YE	1	54,800	54,800
2	カウンタートップ	センターホウル・ハイバックカウンター	C-EKH7090-CA(EH-1	1	70,000	70,000
3	ボウルキャビネット	2段スライドタイプ	S-EEEX090SCX(ECV BX-1	1	98,100	98,100
4	そこまでホーローラック		S-DX 90 GB	1	26,000	26,000
5	水栓	シングルレバー式シャワー水栓、ゴムメッキ	LFA547T12TKN	1	20,000	20,000
6	ウォールキャビネット		S-EWTW090XCX(ECV B-1	1	34,400	34,400
7	トールキャビネット下台	サイド収納タイプ	S-EDSD015XCXDECV B-1	1	35,600	35,600
8	トールキャビネット中台	サイド収納タイプ	S-ECXD015XRX(ECV)-1	1	30,700	30,700
9	トールキャビネット上台		S-EUSD015XCX(ECV B-1	1	18,200	18,200
10	台輪	トールユニット用	S-DG15D-80-2	1	3,500	3,500
11	ホーロー洗面パネル	深型タイプ高さ235cm用・ストーンホワイト	PSP-YDTA (DW	1	11,600	11,600
12	エッジセット		SPエッジセットJ (MW)-2	1	1,500	1,500
13	施工キット		SPHセコキット	1	4,300	4,300
洗面化粧台合計				13		¥408,700

商品総合計	13	¥408,700
-------	----	----------

御見積明細の価格には消費税は含まれておりません。別途消費税が必要となります。

(参考) 別途 商品組付費


洗面化粧台商品組付費

¥64,000 (税込 ¥70,400)




商品組付費は現場の状況により変動する事があります。又、給水・給湯・ガス・ダクト・電気等の接続工事は含まれておりません。

()内の価格は税込価格 < 税率10% > を表示しています。

平面図

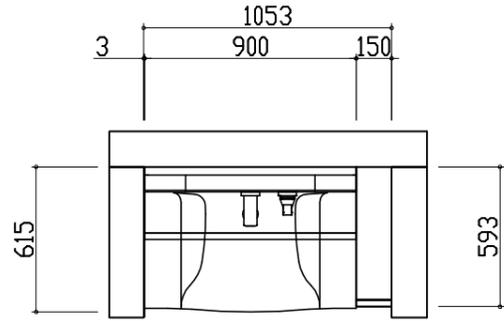


D側面図

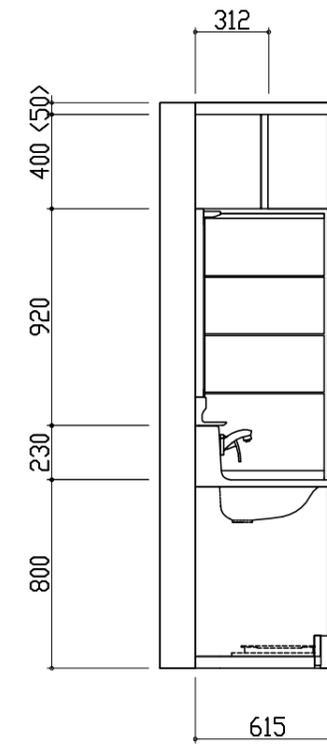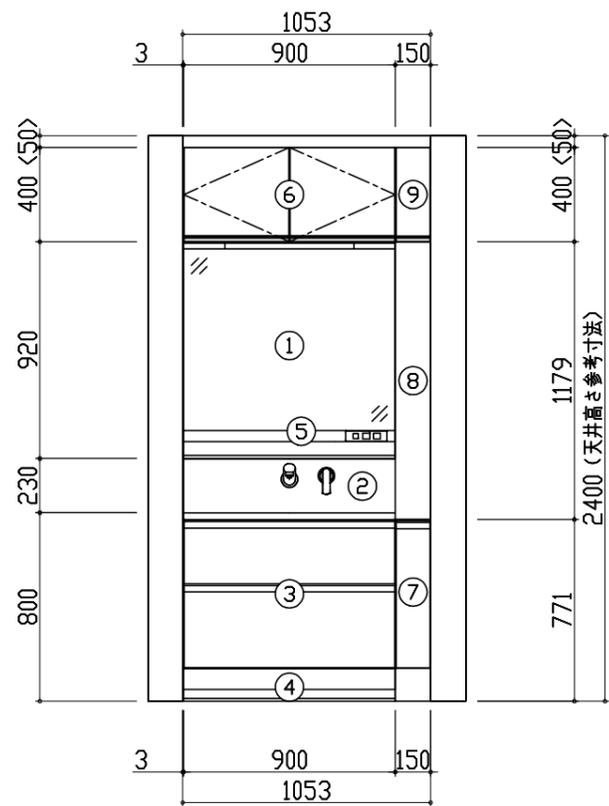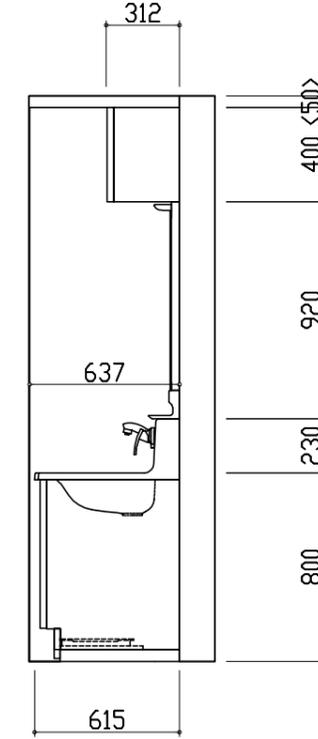

A正面図

B側面図

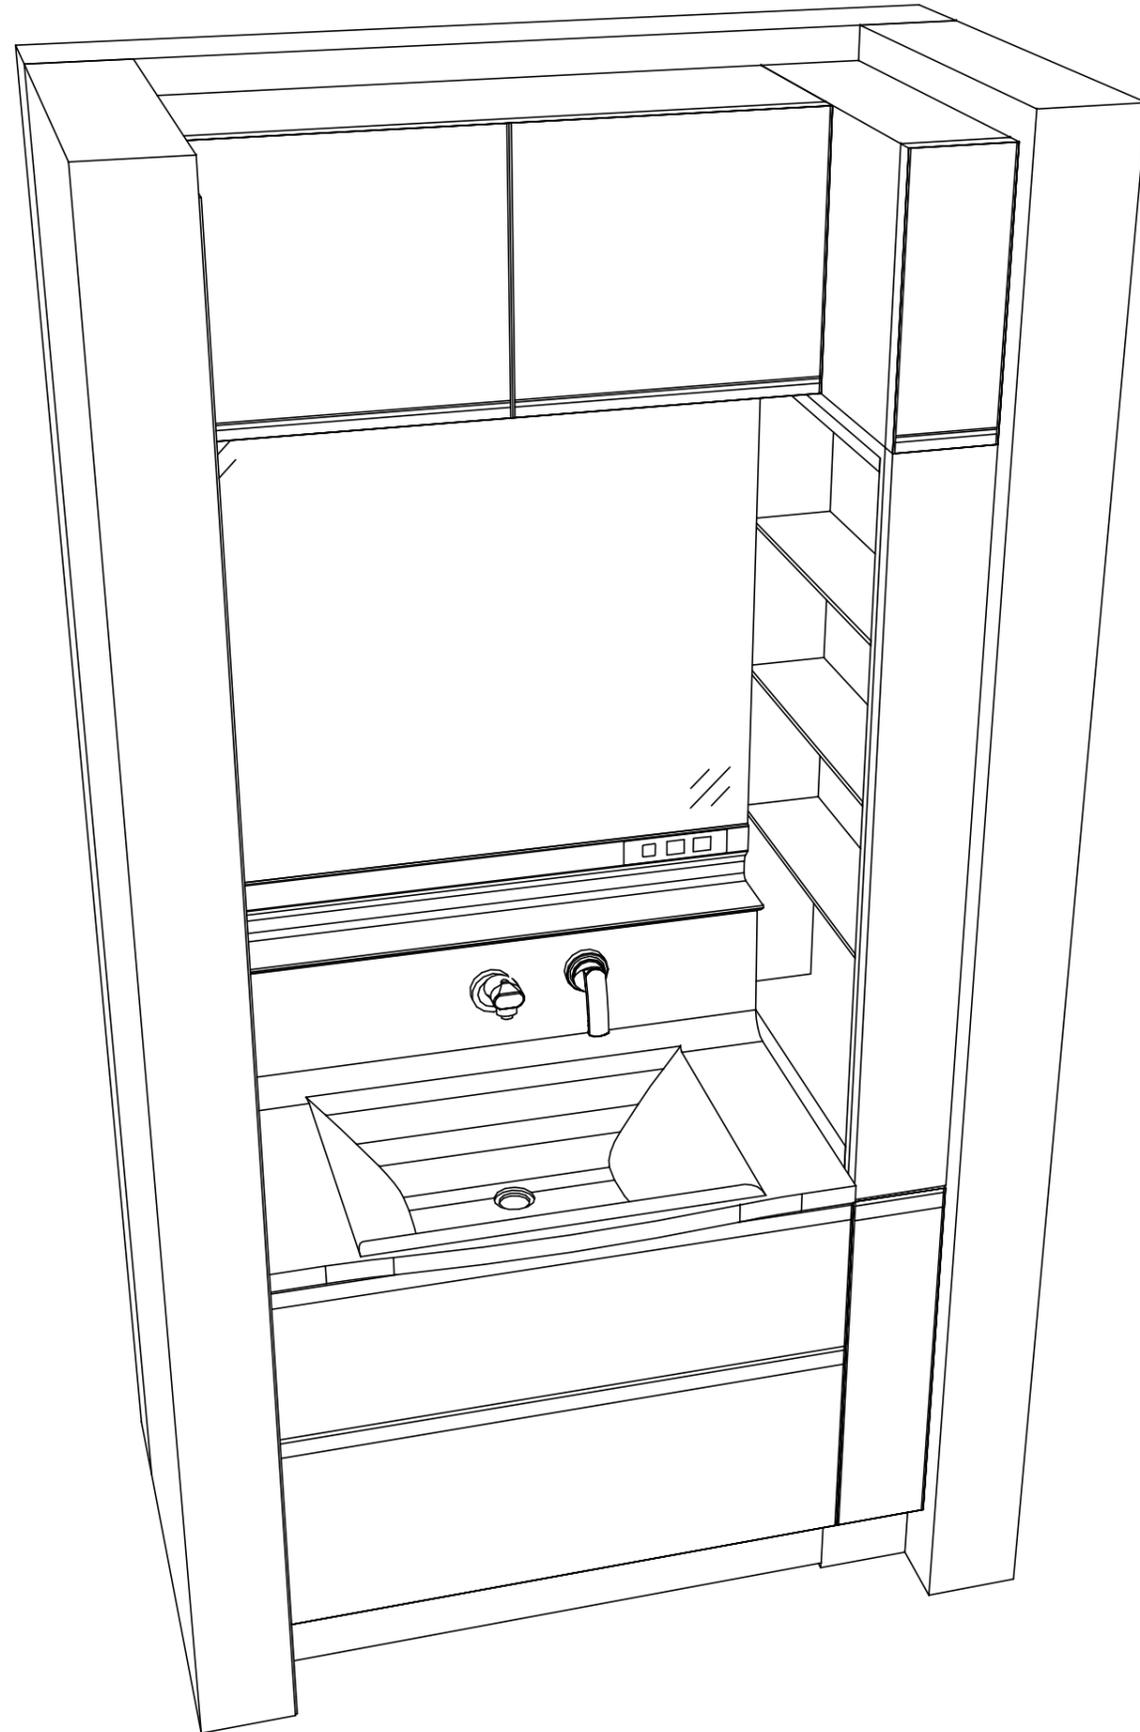




- このレイアウトプランは参考図面ですので価格・仕様・設置・納期等の詳細については注文依頼先、設置業者の方に必ず確認していただきますようお願い致します。
- 壁側のキャビネットがスライドや引出タイプの場合、またそこまでホーローラックを取付ける場合、額縁・幅木等との干渉にご注意下さい。
- <>内寸法や天井高さは参考寸法ですので、十分にご確認をお願いします。
- 製品の外形寸法は概略表記しております。

ホーロー洗面化粧台
ELEENA エリーナ

D側面図

A正面図

B側面図

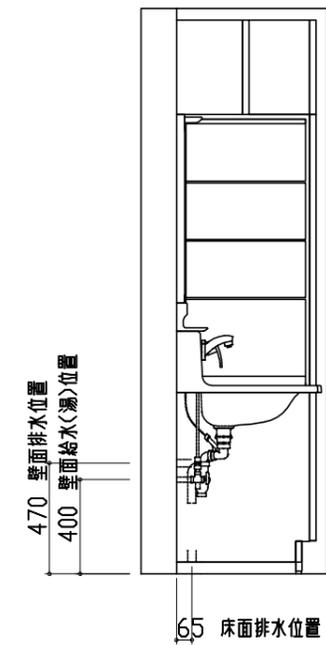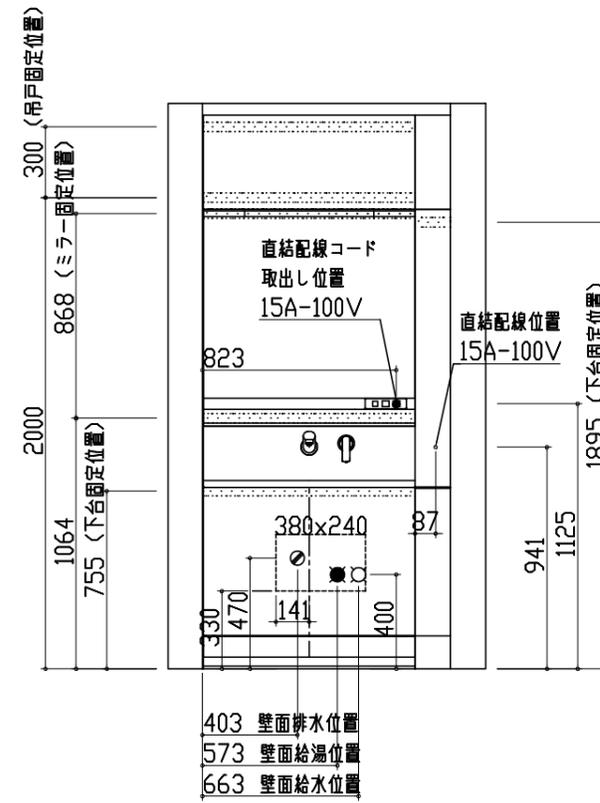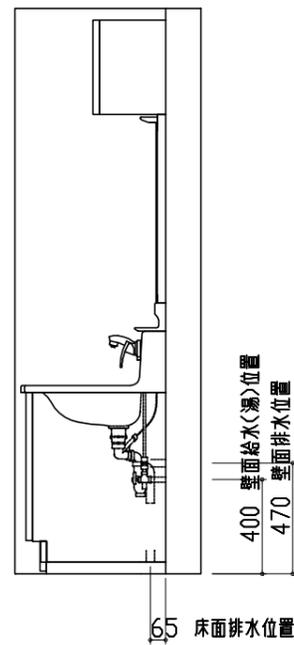


- 吊戸棚類やミラー等の固定下地は固定位置を中心に幅100mm以上、厚み12mm以上の十分な強度を持つ合板をお願いします。
- この図面は設置用図面ですので、扉などの表現は実物と異なります。
- 壁側のキャビネットがスライドや引出タイプの場合、またそこまでホーローラックを取付ける場合、額縁・幅木等との干渉にご注意下さい。
- <>内寸法や天井高さは参考寸法ですので、十分なご確認をお願いします。
- 製品の外形寸法は概略表記しております。
- 壁排水に使用するPトラップは別売部品となります。
- このミラーキャビネットは電源コードが付属しています。直結配線工事を行う場合はコードを取り外した後、屋内配線を接続してください。

Takara standard
タカラスタンダード株式会社

現場名称 : 新奈良ショールーム エリーナ②様邸
現場番号 : A9221261
プラン番号 : 1809H-1910-0425T

縮尺 : 1 / 30
作成日 : 2019年10月16日

奈良営業所
担当営業 : 芦田
担当アドバイザー :

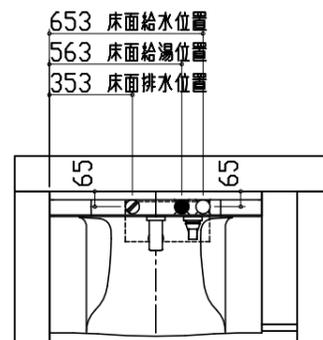

- 吊戸棚類やミラー等の固定下地は固定位置を中心に幅100mm以上、厚み12mm以上の十分な強度を持つ合板をお願いします。
- この図面は設置用図面ですので、扉などの表現は実物と異なります。
- 壁側のキャビネットがスライドや引出タイプの場合、またそこまでホーローラックを取付ける場合、額縁・幅木等との干渉にご注意下さい。
- <>内寸法や天井高さは参考寸法ですので、十分にご確認をお願いします。
- 製品の外形寸法は概略表記しております。
- 壁排水に使用するPトラップは別売部品となります。
- このミラーキャビネットは電源コードが付属しています。直結配線工事を行う場合はコードを取り外した後、屋内配線を接続してください。