

木製洗面化粧台 御見積書

御名前 宇都宮-那須塩原 SR SU-9 様

業者 様

商品名 WIT ウィット

作成日 2025年6月24日
プラン番号 7306B-2504-0143T
現場番号 C2970570

タカラスタANDARD株式会社
◆那須塩原営業所
栃木県那須塩原市三区町634番地77号
TEL 0287-39-5851 / FAX 0287-37-6431

◆那須塩原ショールーム
TEL 0287-39-1831 / FAX 0287-39-1832

商品
御見積金額 **¥91,400** (税込 ¥100,540)

()内の価格は税込価格<税率10%>を表示しています。

《参考》別途 商品組付費 **¥52,000** (税込 ¥57,200)

- ※ 商品御見積金額には商品組付費は含まれておりません。
- ※ 商品組付費には配送・搬入・商品組付等の費用を含んでいます。
- ※ 商品組付費は現場の状況により変動する事があります。
又、給水・給湯・ガス・ダクト・電気等の接続工事は含まれておりません。

◆ 御見積仕様

《洗面化粧台》	
洗面本体サイズ	75cm
ボウル面高さ	80cm
扉カラー	ナチュラルアイボリー
引手	レール引手(シルバー)
ボウル	人造大理石・フラットカウンター
カラー	ホワイト
ミラー	1面鏡
水栓	シングルレバー式シャワー水栓
カラー	ホワイトタイプ
ガス種	未定
周波数	50Hz

◆ 御確認事項

担当営業	担当アドバイザー	プラン作成者
那須塩原 SR	那須塩原 SR	那須塩原 SR

◆ 備考

御名前 宇都宮-那須塩原 SR SU-9 様

現場番号	C2970570	プラン番号	7306B-2504-0143T	作成日	2025/6/24
------	----------	-------	------------------	-----	-----------

御見積明細 洗面化粧台

NO	商品名	仕様	品番	数量	単価	金額
1	洗面下台	扉タイプ	S-VBGP075HXX(BHE-BT-1	1	43,800	43,800
2	水栓	エコタイプ [°] シングルレバー式シャワー水栓、ホワイト	K37610EJ-2TKCN	1	16,500	16,500
3	ミラー	1面鏡、コートなし	SHM-075M1NFNEA-1	1	13,800	13,800
4	ホーロー洗面パネル	カンタン取付タイプ [°] ・パールホワイト	PSP-YCS A (PW)-2	1	9,200	9,200
5	施工キット	ミラーパネル・洗面パネル用	SCUセコウキット	1	1,600	1,600
6	どこでもラック(スクエアタイプ [°])	タオルハンガーL、ホワイト	MGSK タオルハンガー [°] -L (W	1	2,500	2,500
	どこでもラック(スクエアタイプ [°])	アタッチメント(小物トレイ)	MGAK コモノトレ-15S (W	1	400	400
	どこでもラック(スクエアタイプ [°])	アタッチメント(フック)	MGAK フックS (W	1	1,000	1,000
7	どこでもラック(スクエアタイプ [°])	マルチホルダー、ホワイト	MGSK マルチホルダー [°] (W	1	1,700	1,700
8	排水トラップセット		STラップ [°] A(Y)	1	900	900
洗面化粧台合計				10		¥91,400

商品総合計	10	¥91,400
-------	----	---------

※ 御見積明細の価格には消費税は含まれておりません。別途消費税が必要となります。

《参考》別途 商品組付費

洗面化粧台商品組付費

¥52,000 (税込 ¥57,200)

※ 商品組付費は現場の状況により変動する事があります。 又、給水・給湯・ガス・ダクト・電気等の接続工事は含まれておりません。





()内の価格は税込価格<税率10%>を表示しています。

■必ずご確認ください。

- ・天井高さと製品の総高さを十分にご確認ください。
- ・《 》内寸法は参考寸法です。

■表示記号について

- ・SP：洗面パネル

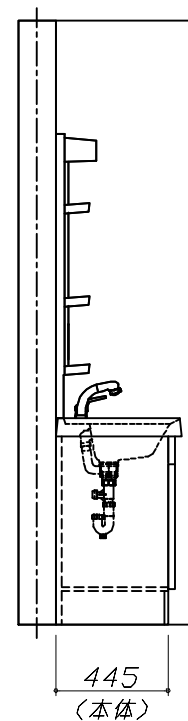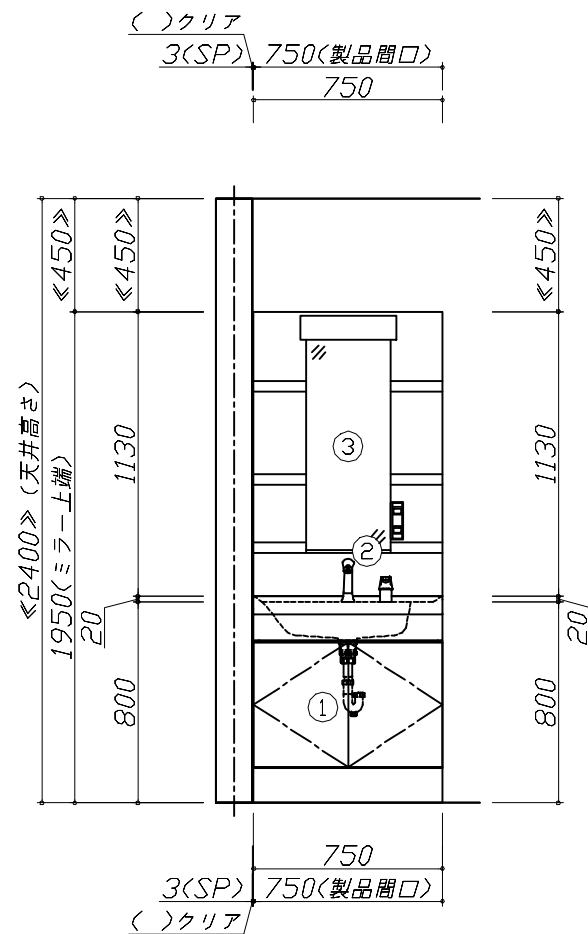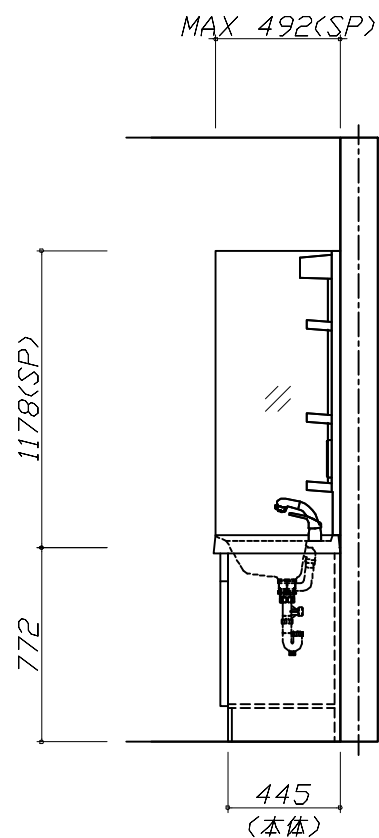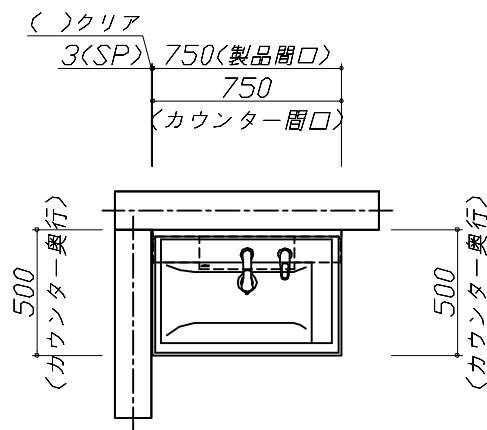


Takara standard
タカラスタンダード株式会社

現場名称： 宇都宮-那須塩原 SR SU-9様邸
現場番号： C2970570
那須塩原営業所

木製洗面化粧台 WIT ウィット
プラン番号： 7306B-2504-0143T
担当営業： 那須塩原SR

姿図 1 縮尺： 1 / 30
作成日： 2025年6月24日
担当アドバイザー： 那須塩原SR

縮尺：A3サイズ等倍

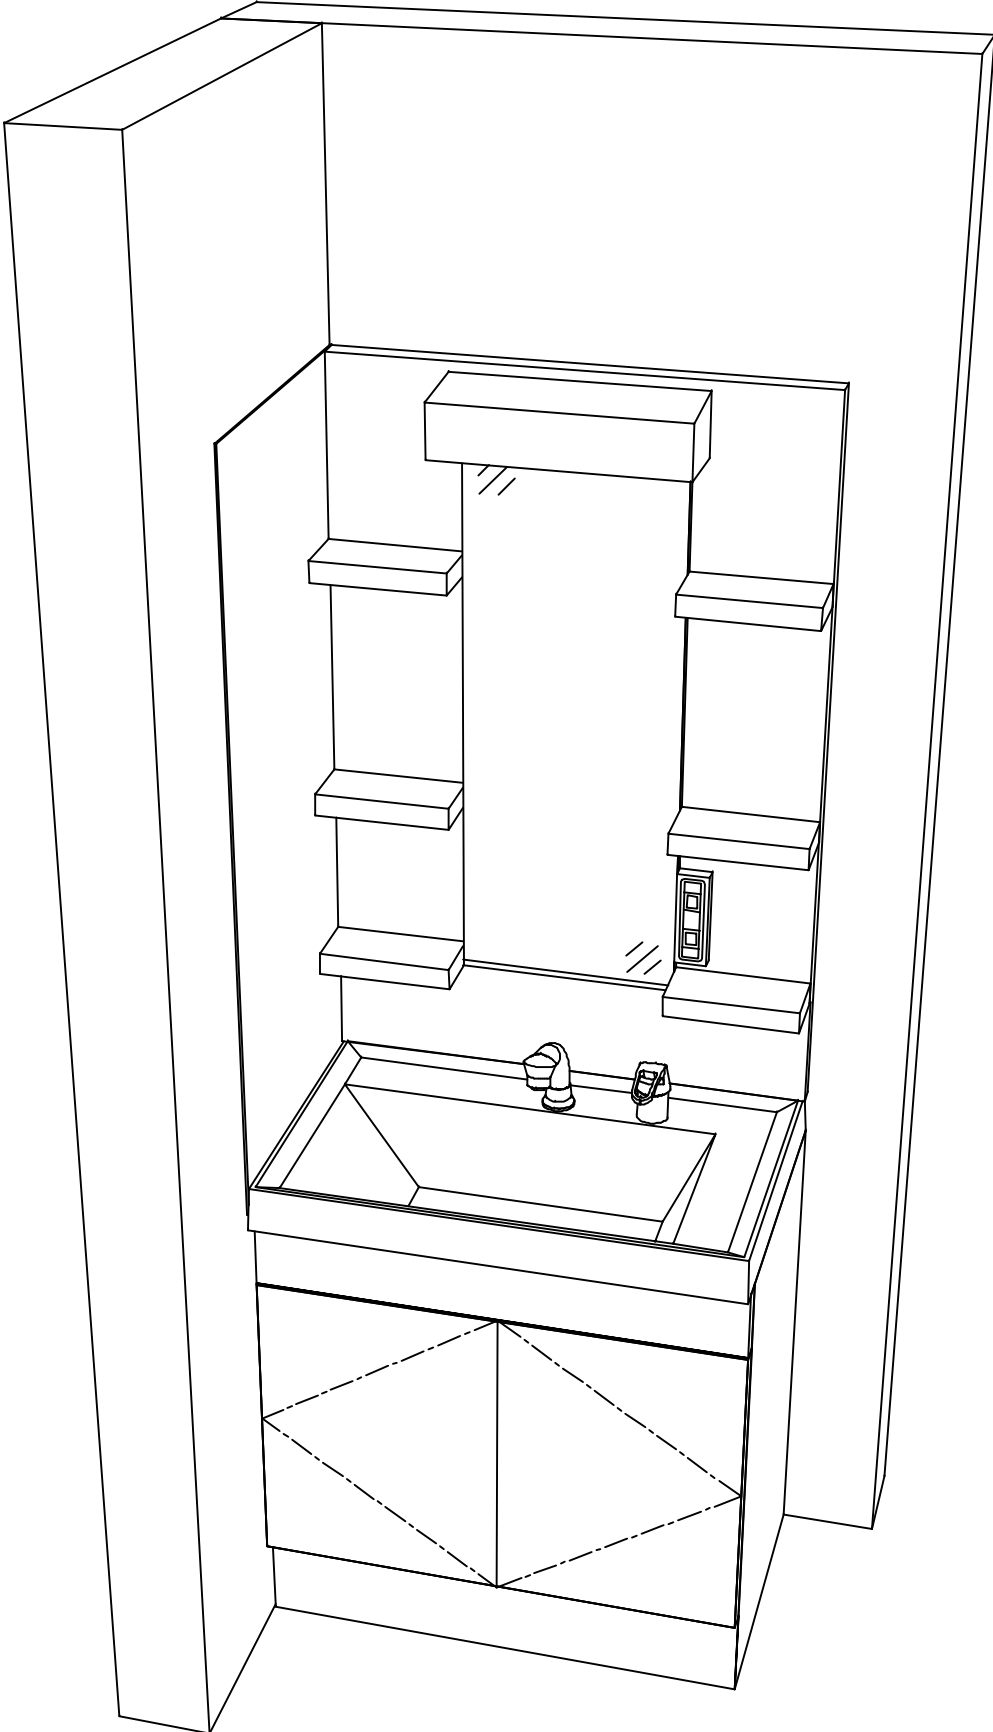

現場名称： 宇都宮-那須塩原 SR SU-9様邸	木製洗面化粧台 W I T ウィット	姿図 2	縮 尺： 1 / 30
現場番号： C2970570	プラン番号： 7306B-2504-0143T	作成日： 2025年6月24日	
那須塩原営業所	担当営業： 那須塩原SR	担当アドバイザー： 那須塩原SR	