

ホーロー洗面化粧台 御見積書

御名前 宇都宮-那須塩原 SR SU-5 様

業者 様

商品名 FAMILIE ファミュー

作成日 2025年8月23日
プラン番号 7306B-2508-0034T
現場番号 C2970456

タカラスタANDARD株式会社
◆那須塩原営業所
栃木県那須塩原市三区町634番地77号
TEL 0287-39-5851 / FAX 0287-37-6431

◆那須塩原ショールーム
TEL 0287-39-1831 / FAX 0287-39-1832

商品
御見積金額 **¥170,600 (税込 ¥187,660)**

()内の価格は税込価格<税率10%>を表示しています。

《参考》別途 商品組付費 **¥52,000 (税込 ¥57,200)**
《参考》別途 現場配送費 **¥0 (税込 ¥0)**

※ 商品御見積金額には商品組付費は含まれておりません。
※ 商品組付費には搬入・商品組付等の費用を含んでいます。
※ 商品組付費は現場の状況により変動する事があります。
又、給水・給湯・ガス・ダクト・電気等の接続工事は含まれておりません。

◆ 御見積仕様

《洗面化粧台》

洗面本体サイズ	75cm
ぴったり対応	-
カウンター高さ	80cm
扉カラー	ホワイト
カウンター	人造大理石(フラットカウンター)
カラー	ホワイト
ミラー	1面鏡(鏡裏収納付き)
水栓	シングルレバー式シャワー水栓
カラー	ホワイトタイプ
ガス種	未定
周波数	50Hz

◆ 御確認事項

担当営業	担当アドバイザー	プラン作成者
那須塩原 SR	那須塩原 SR	那須塩原 SR

◆ 備考

--	--

No.*

御名前 宇都宮-那須塩原 SR SU-5 様

現場番号	C2970456	プラン番号	7306B-2508-0034T	作成日	2025/8/23
------	----------	-------	------------------	-----	-----------

御見積明細 洗面化粧台

NO	商品名	仕様	品番	数量	単価	金額
1	洗面下台	扉(引出し付)タイプ	S-YHXX075HXA(YSWWUX-1	1	83,000	83,000
2	カウンター		C-YNJP075-CX(YA-1	1	33,000	33,000
3	水栓	シングルレバー式シャワー水栓、ホワイト	K37610J-2TKCN	1	15,500	15,500
4	ミラー	1面鏡(鏡裏収納付き)(LED仕様)、コートなし	SIM-075M1AHNEA-2	1	22,100	22,100
5	ミラーパネル	ミルキーモザイク	SCW-075AN(IMI)-1	1	9,400	9,400
6	施工キット	1面鏡・ミラーパネル・洗面パネル用	SCUセコウキット	1	1,600	1,600
7	どこでもラック	フリーラック	MGSK フリーラック (W	1	1,700	1,700
8	どこでもラック(スクエアタイプ)	歯ブラシ立て、ホワイト	MGSU ハブランタテ (W	1	2,500	2,500
9	間仕切り名人	Sタイプ	MGマジキリJ SL 1	1	1,800	1,800
洗面化粧台合計				9		¥170,600

商品総合計	9	¥170,600
-------	---	----------

※ 御見積明細の価格には消費税は含まれておりません。別途消費税が必要となります。

《参考》別途 商品組付費

洗面化粧台商品組付費

¥52,000 (税込 ¥57,200)






《参考》別途 現場配送費

¥0 (税込 ¥0)

※ 商品組付費は現場の状況により変動する事があります。又、給水・給湯・ガス・ダクト・電気等の接続工事は含まれておりません。

()内の価格は税込価格<税率10%>を表示しています。

- 必ずご確認ください。
- ・天井高さと製品の総高さを十分にご確認ください。
 - ・《 》内寸法は参考寸法です。
- 表示記号について
- ・SP：洗面パネル

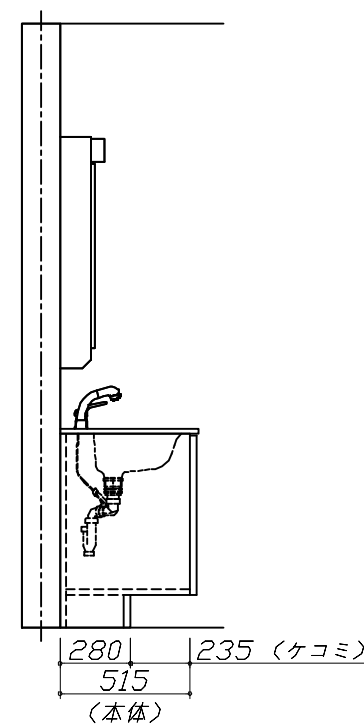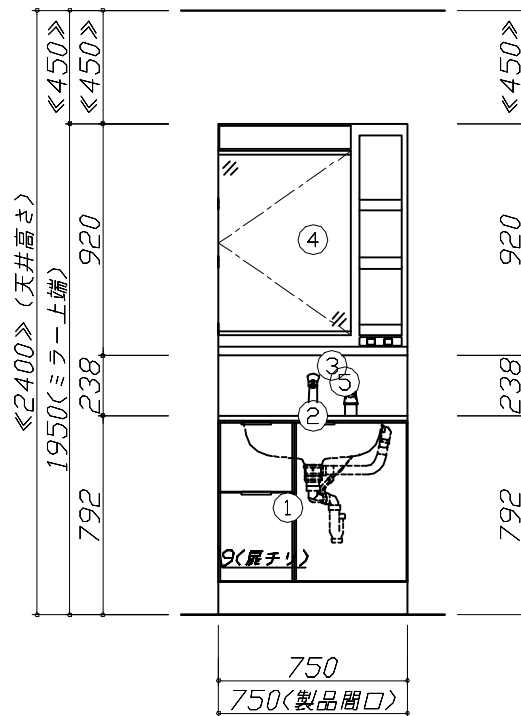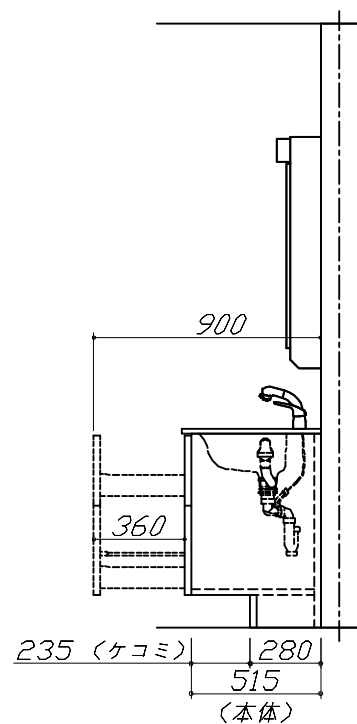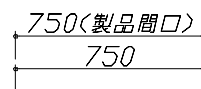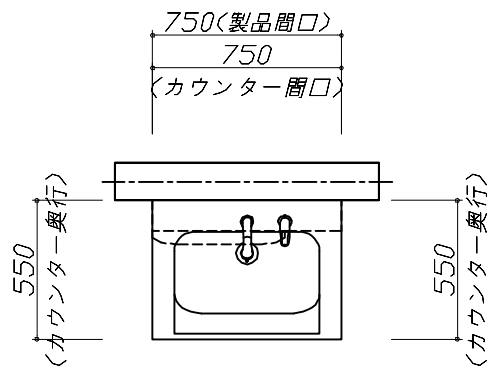

Takara standard
タカラスタンダード株式会社

現場名称： 宇都宮-那須塩原 SR SU-5様邸

現場番号： C2970456

那須塩原営業所

ホーロー洗面化粧台 F A M I L E ファミリーユ

プラン番号： 7306B-2508-0034T

担当営業： 那須塩原SR


姿図 1

縮 尺： 1 / 30

作成日： 2025年8月23日

担当アドバイザー： 那須塩原SR

縮尺：A3サイズ等倍

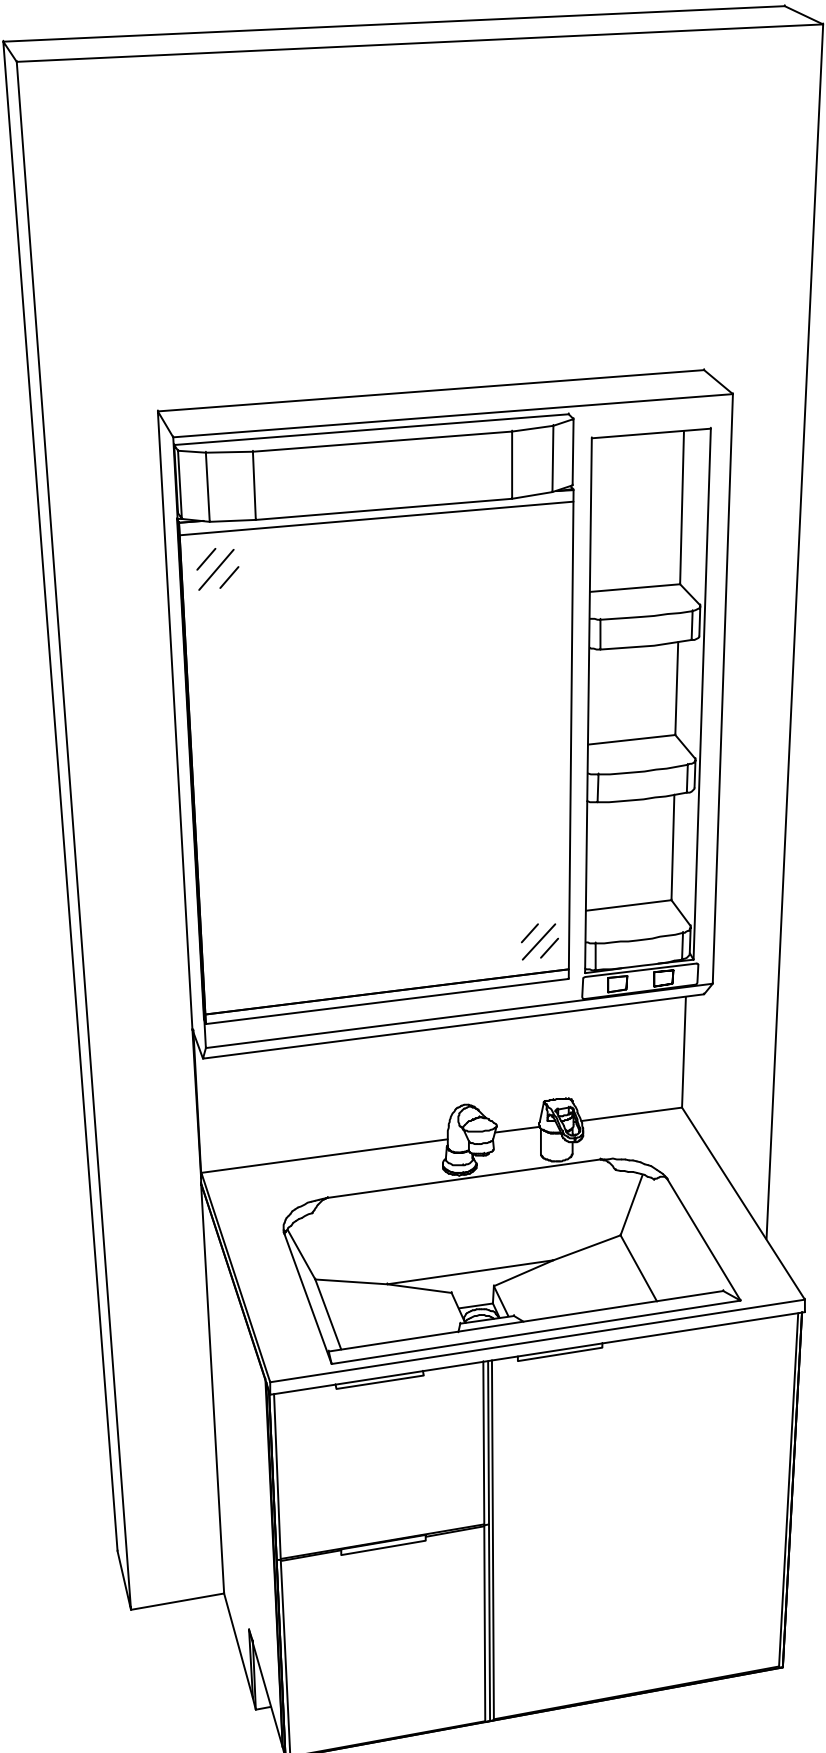

現場名称： 宇都宮-那須塩原 SR SU-5様邸	ホーロー洗面化粧台 F A M I L E ファミュー	姿図 2	縮 尺： 1 / 30
現場番号： C2970456	プラン番号： 7306B-2508-0034T	作成日： 2025年8月23日	
那須塩原営業所	担当営業： 那須塩原SR	担当アドバイザー： 那須塩原SR	