

ぴったりサイズ木製洗面化粧台 御見積書

ページ 1/2

御名前 宇都宮-那須塩原 SR SU-17 様

業者 様

商品名 REJUST リジャスト

作成日 2025年11月15日
プラン番号 7306B-2511-0109T
現場番号 C2773606

タカラスタANDARD株式会社
◆那須塩原営業所
栃木県那須塩原市三区町634番地77号
TEL 0287-39-5851 / FAX 0287-37-6431

◆那須塩原ショールーム
TEL 0287-39-1831 / FAX 0287-39-1832

商品
御見積金額 ￥162,200 (税込 ￥178,420)

()内の価格は税込価格<税率10%>を表示しています。

《参考》別途 商品組付費 ￥48,000 (税込 ￥52,800)

《参考》別途 現場配送費 ￥0 (税込 ￥0)

※ 商品御見積金額には商品組付費は含まれておりません。
※ 商品組付費には搬入・商品組付等の費用を含んでいます。
※ 商品組付費は現場の状況により変動する事があります。
又、給水・給湯・ガス・ダクト・電気等の接続工事は含まれておりません。

◆ 御見積仕様 ★ 御見積のカラー表示は参考です。最終発注時には必ず御確認下さい。

《洗面化粧台》

洗面本体サイズ	75cm
ボウル面高さ	80cm
扉カラー	ヒッコリーミディアム
引手	レール引手(ブラック)
カウンター	アクリル人大ハイバックカウンター
カラー	クリスタルホワイト
ミラー	大型ミラー1面鏡
水栓	シングルレバー式シャワー水栓
カラー	クロムメッキタイプ
ガス種	未定
周波数	50Hz

◆ 御確認事項

担当営業	担当アドバイザー	プラン作成者
那須塩原 SR	那須塩原 SR	那須塩原 SR

◆ 備考

No.*

御名前 宇都宮-那須塩原 SR SU-17 様

現場番号	C2773606	プラン番号	7306B-2511-0109T	作成日	2025/11/15
------	----------	-------	------------------	-----	------------

御見積明細 洗面化粧台

★ 御見積のカラー表示は参考です。最終発注時には必ず御確認下さい。

NO	商品名	仕様	品番	数量	単価	金額
1	洗面下台	扉(引出し付)タイプ	S-WARセ075HXX(APヒ-フル-3	1	78,700	78,700
2	水栓	エコタイプシングルレバー式シャワー水栓、クロムメッキ	FSL140KTKC	1	24,000	24,000
3	ミラー	大型ミラー1面鏡(LED仕様)	SEM- 75 YE	1	57,500	57,500
4	どこでもラック(スクエアタイプ)	タオルハンガーS、チャコールグレー	MGSK タオルハンガー-S (CG	1	1,100	1,100
5	ストラップ		ストラップA(Y)	1	900	900
洗面化粧台合計				5		¥162,200

商品総合計	5	¥162,200
-------	---	----------

※ 御見積明細の価格には消費税は含まれておりません。別途消費税が必要となります。

《参考》別途 商品組付費

洗面化粧台商品組付費

¥48,000 (税込 ¥52,800)





《参考》別途 現場配送費

¥0 (税込 ¥0)

※ 商品組付費は現場の状況により変動する事があります。又、給水・給湯・ガス・ダクト・電気等の接続工事は含まれておりません。


()内の価格は税込価格<税率10%>を表示しています。

- 必ずご確認ください。
- ・天井高さと製品の総高さを十分にご確認ください。
 - ・《 》内寸法は参考寸法です。
- 表示記号について
- ・SP：洗面パネル

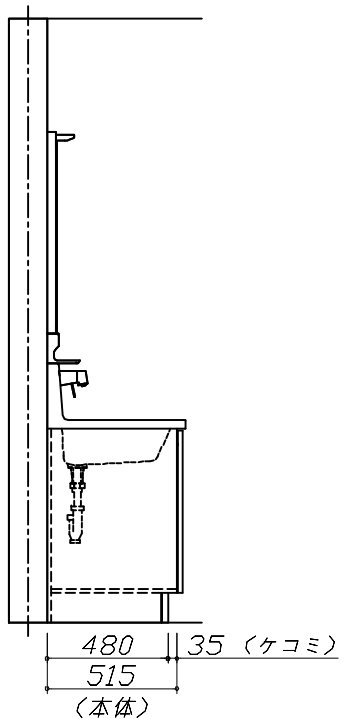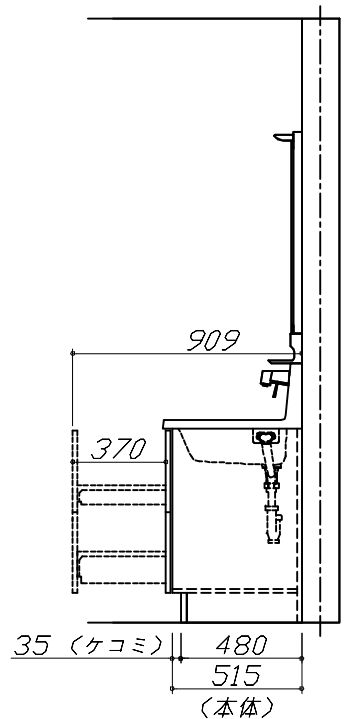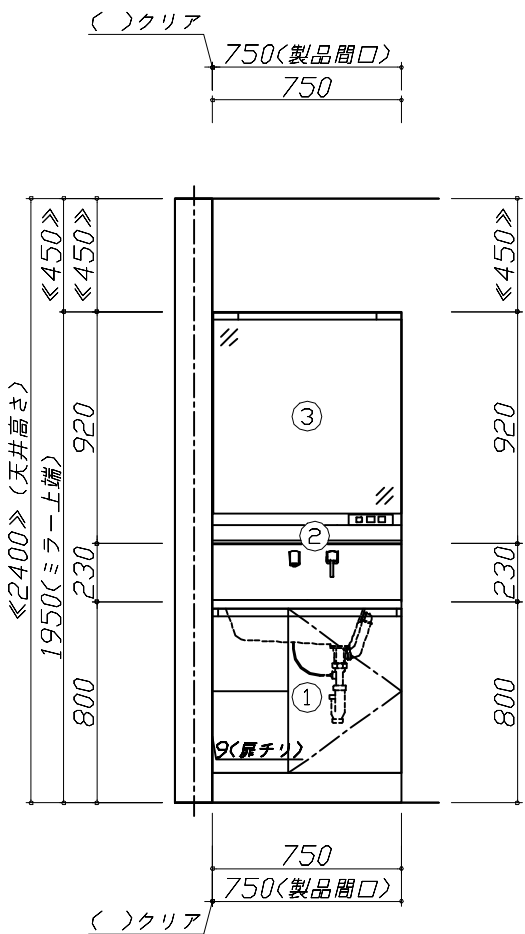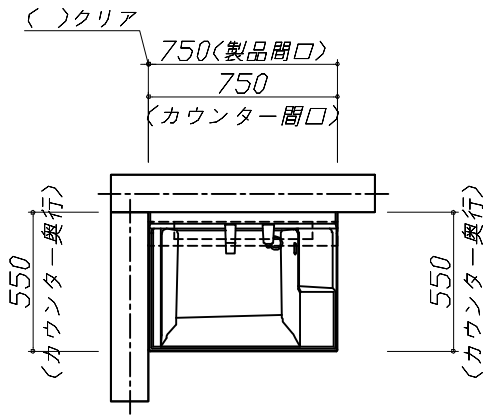

Takara standard タカラスタンダード株式会社	現場名称： 宇都宮-那須塩原 SR SU-17様邸	ぴったりサイズ`木製洗面化粧台 REJUST リジャスト	姿図 1	縮 尺： 1 / 30
	現場番号： C2773606	プラン番号： 7306B-2511-0109T	作成日： 2025年11月15日	
	那須塩原営業所	担当営業： 那須塩原SR	担当アドバイザー： 那須塩原SR	

縮尺：A3サイズ等倍

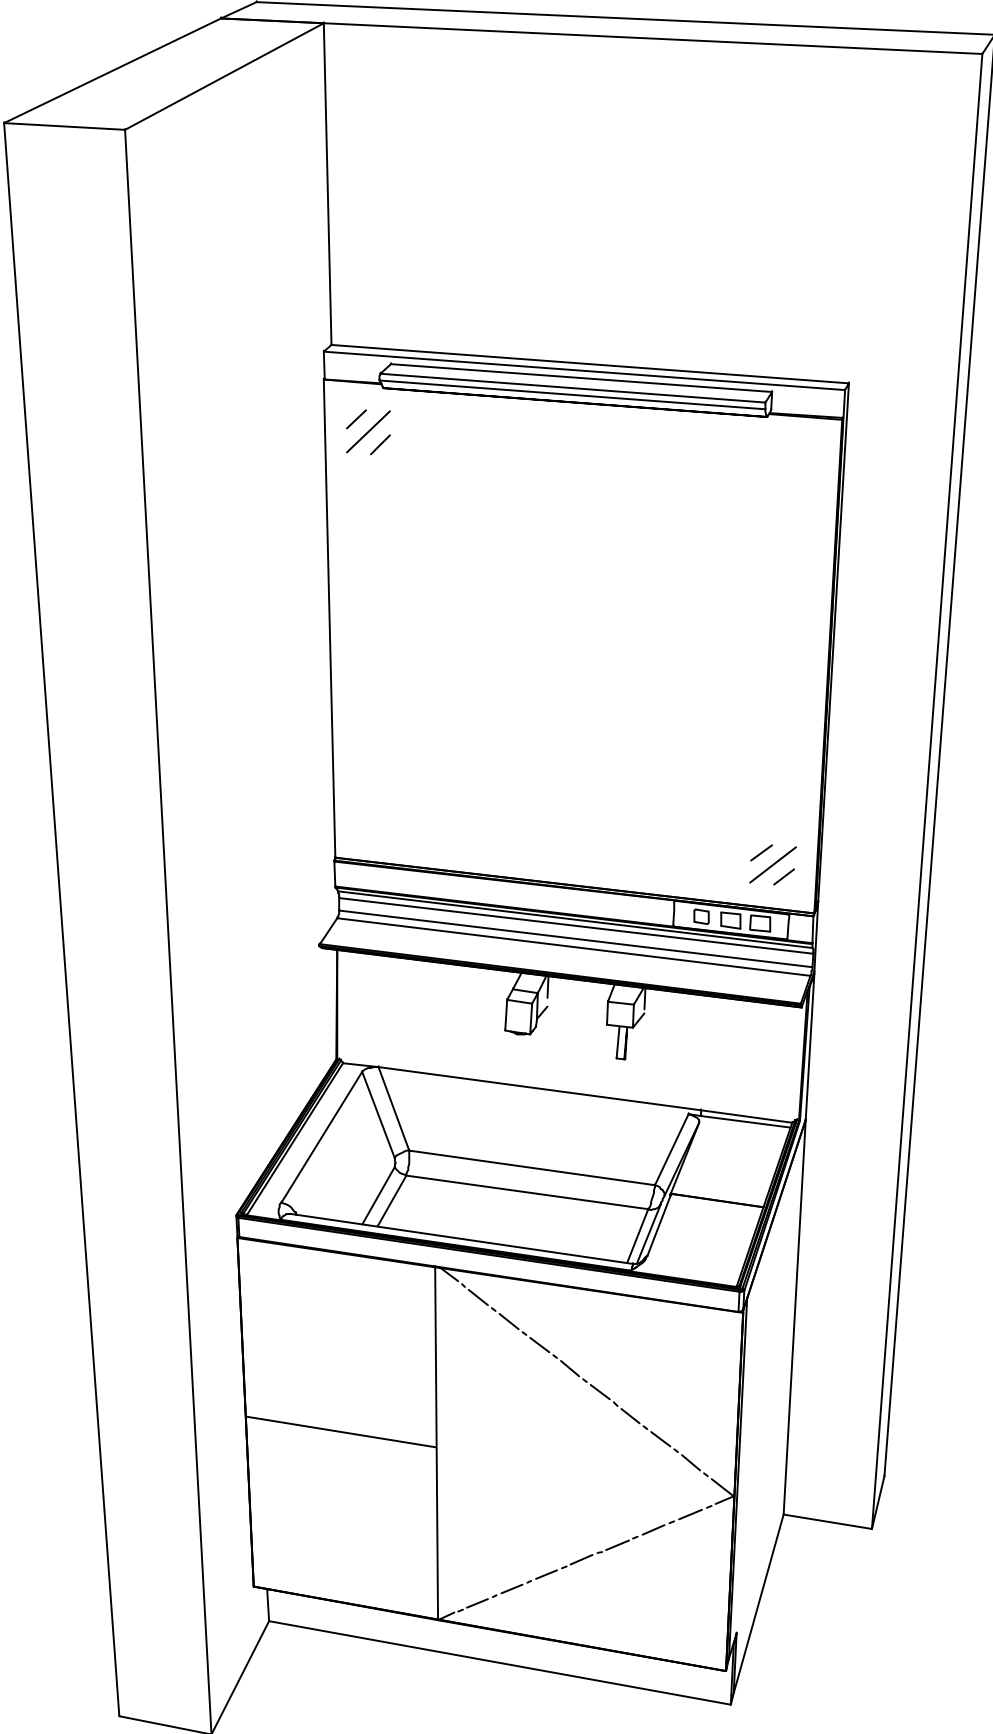

現場名称： 宇都宮-那須塩原 SR SU-17様邸	ぴったりサイズ`木製洗面化粧台 REJUST リジャスト	姿図 2	縮 尺： 1 / 30
現場番号： C2773606	プラン番号： 7306B-2511-0109T	作成日： 2025年11月15日	
那須塩原営業所	担当営業： 那須塩原SR	担当アドバイザー： 那須塩原SR	