

ホーロー洗面化粧台 御見積書

御名前 大阪-大阪SR SU2 様

業者 様

商品名 FAMILIE ファミーユ

作成日 2022年4月29日
プラン番号 1801A-2204-0805T
現場番号 C3009604

タカスタンダード株式会社
大阪支社 販売課
大阪府東大阪市長田東2丁目4番33号
TEL 06-6746-6815 / FAX 06-6746-6805

大阪ショールーム
TEL 06-6746-2311 / FAX 06-6746-1246

商品
御見積金額 **¥323,800 (税込 ¥356,180)**

()内の価格は税込価格<税率10%>を表示しています。

(参考) 別途 商品組付費 ¥48,000 (税込 ¥52,800)

商品御見積金額には商品組付費は含まれておりません。
商品組付費は現場の状況により変動する事があります。
又、給水・給湯・ガス・ダクト・電気等の接続工事は含まれておりません。

担当営業	担当アドバイザー	プラン作成者
ハールアイボリー	SU2	北野

備考

御見積仕様

(洗面化粧台)

洗面本体サイズ	100cm
カウンター高さ	80cm
扉カラー	ハールアイボリー
カウンター	人造大理石・ハイバックカウンター
カラー	クリスタルホワイト
ミラー	大型ミラー1面鏡
水栓	シングルレバー式シャワー水栓
カラー	クロムメッキタイプ
ガス種	未定
周波数	60Hz

御確認事項

御見積りの商品は受注生産品の為、納期は約1ヶ月程度いただきます。
組立工事費には給水・給湯・ガス・ダクト・電気等の接続工事は含まれておりません。
現場の状況により商品取付費(搬入費)、御見積の内容(品番・数量・金額)が変わる場合がございます。
この御見積書の有効期間は30日間です。

No.*

御名前 大阪-大阪SR SU2

様

現場番号	C3009604	プラン番号	1801A-2204-0805T	作成日	2022/4/29
------	----------	-------	------------------	-----	-----------

御見積明細 洗面化粧台

NO	商品名	仕様	品番	数量	単価	金額
1	洗面下台	スライド(2段)タイプ・ソフトクローズ	S-YERセ100HCA(YPI)ル-3	1	137,700	137,700
2	水栓	エコタイプセンサー式シャワー水栓、ゴムメッキ	FSL140KATK	1	60,000	60,000
3	ミラー	大型ミラー1面鏡(LED仕様)	SEM-100 YE	1	60,500	60,500
4	ウォールキャビネット	耐震ラッチ付	S-YWTW100XCP(YPI)-3D	1	34,500	34,500
5	ホーロー洗面パネル	深型タイプ高さ235cm用・パールホワイト	PSP-YDTA (PW	1	11,000	11,000
6	エッジセット		SPEッジセットJ (MW)-2	1	1,500	1,500
7	施工キット		SPHセコキット	1	4,300	4,300
8	どこでもラック(スクエアタイプ)	タオルハンガーL、ホワイト	MGSK タオルハンガー-L (W	1	2,500	2,500
	どこでもラック(スクエアタイプ)	アタッチメント(小物トレイ)	MGAK コレトレ-15S (W	1	400	400
	どこでもラック(スクエアタイプ)	アタッチメント(フック)	MGAK フックS (W	1	1,000	1,000
9	間仕切り名人	Hタイプ	MGマジキリJ HS 1	2	3,400	6,800
10	間仕切り名人	Sタイプ	MGマジキリJSA1	2	1,800	3,600
洗面化粧台合計				14		¥323,800
商品総合計				14		¥323,800

御見積明細の価格には消費税は含まれておりません。別途消費税が必要となります。

(参考) 別途 商品組付費






洗面化粧台商品組付費

¥48,000 (税込 ¥52,800)

商品組付費は現場の状況により変動する事があります。又、給水・給湯・ガス・ダクト・電気等の接続工事は含まれておりません。

()内の価格は税込価格 < 税率10% > を表示しています。

■必ずご確認ください。
 ・天井高さや製品の総高さを十分にご確認ください。
 ・《 》内寸法は参考寸法です。
 ■表示記号について
 ・SP：洗面パネル

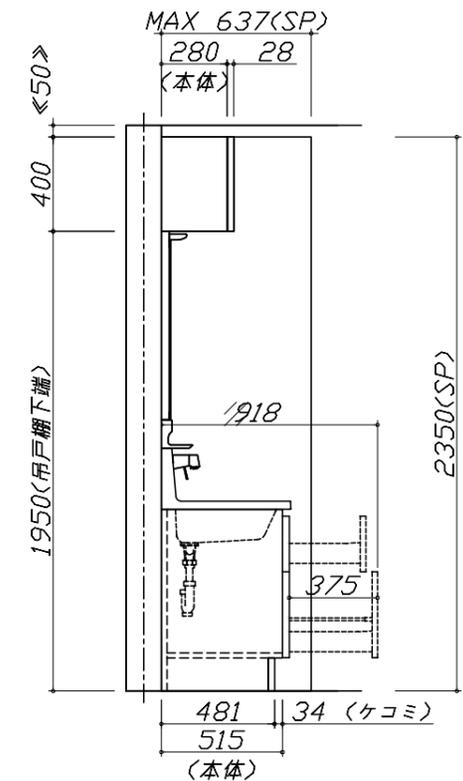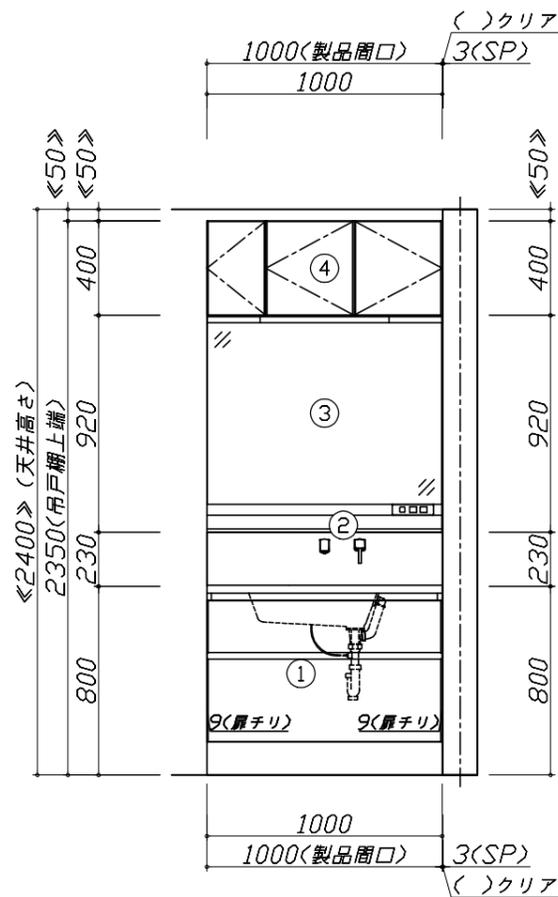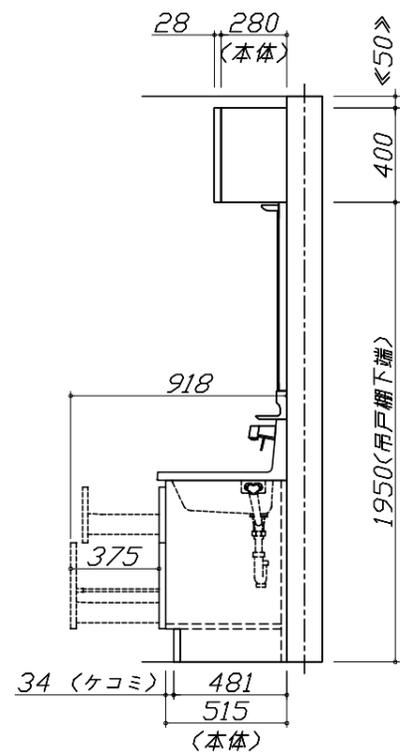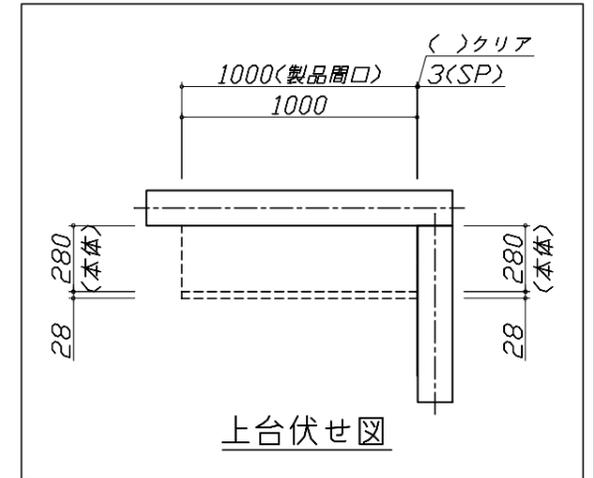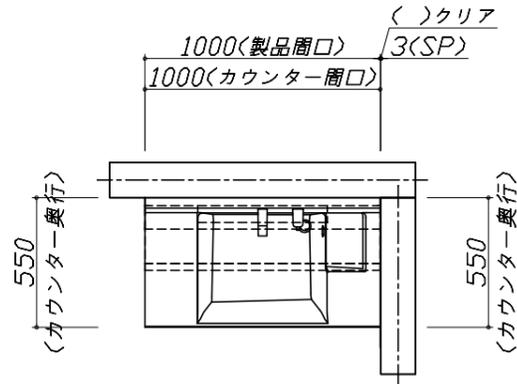


Takara standard
 タカラスタンダード株式会社

現場名称： 大阪-大阪SR SU2様邸
 現場番号： C3009604
 大阪支社 販売課

ホーロー洗面化粧台 FAMILIE ファミュー
 プラン番号： 1801A-2204-0805T
 担当営業： ハーレー

姿図 1 縮尺： 1 / 30
 作成日： 2022年4月29日
 担当アドバイザー： SU2

縮尺：A3サイズ等倍

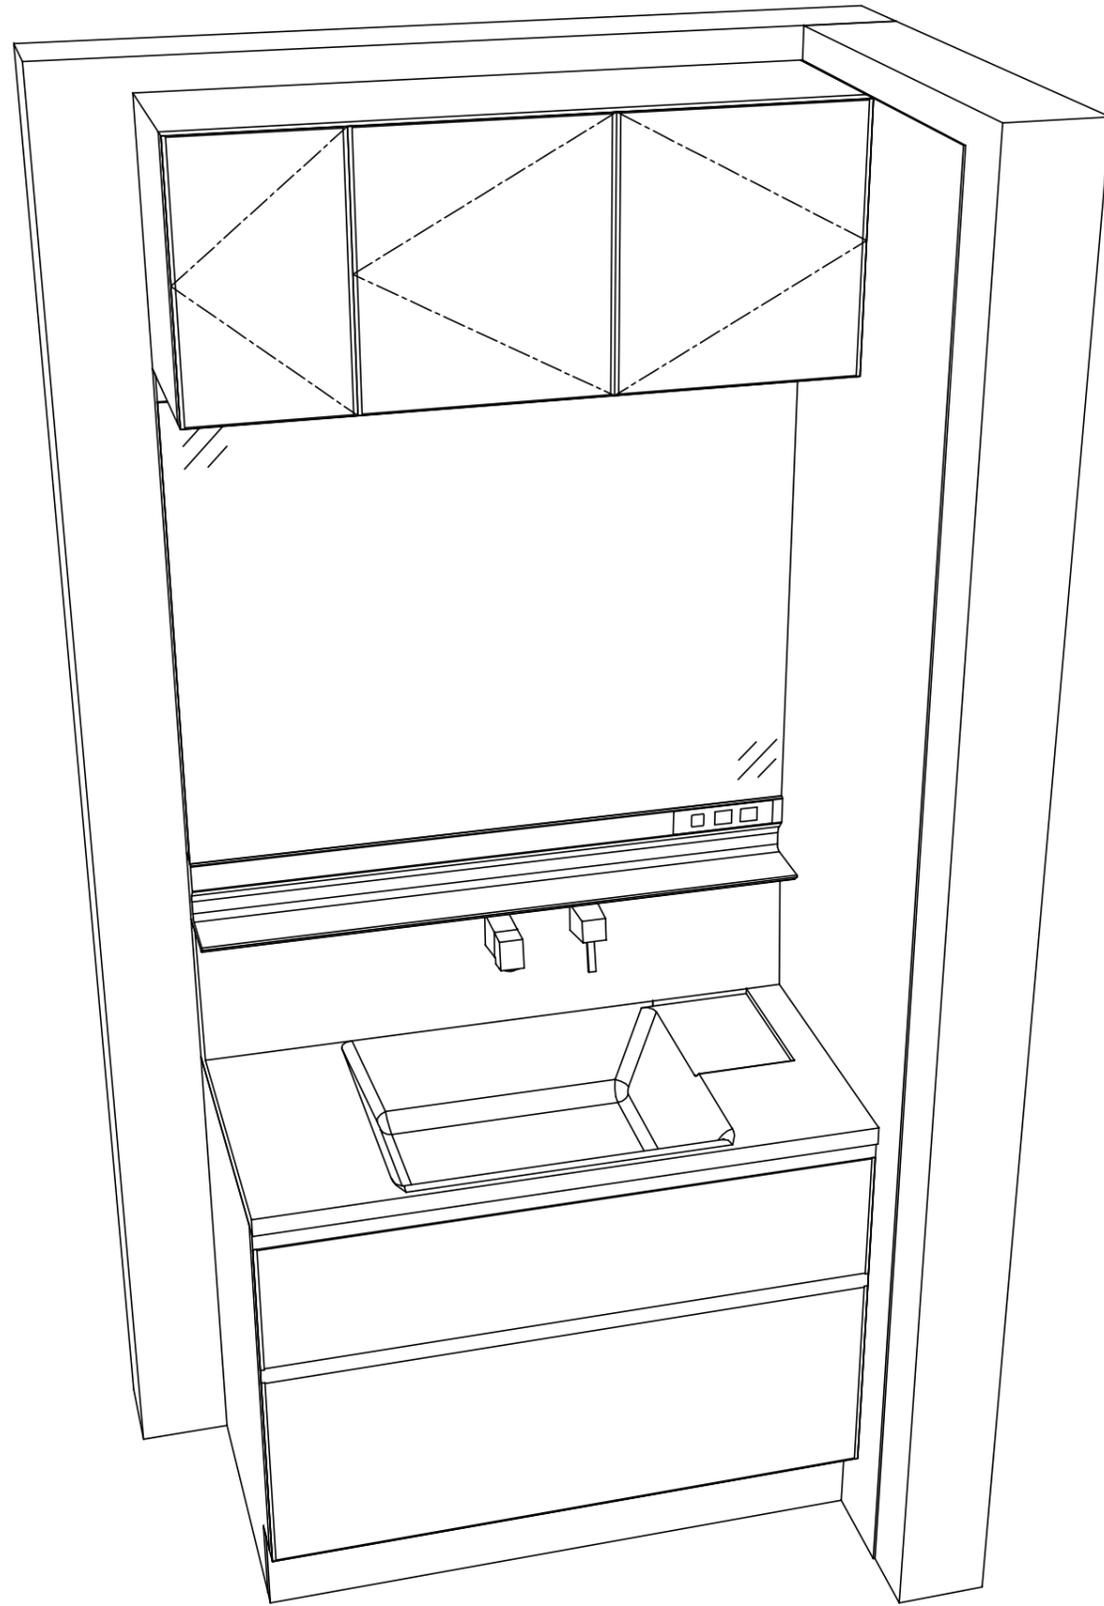

Takara standard
タカラスタンダード株式会社

現場名称： 大阪-大阪SR SU2様邸
現場番号： C3009604
大阪支社 販売課

ホーロー洗面化粧台 FAMILIE ファミュー
プラン番号： 1801A-2204-0805T
担当営業 : パール体リ

姿図 2 縮尺： 1 / 30
作成日： 2022年4月29日
担当アドバイザー： SU2

縮尺：A3サイズ等倍