

ホーロー洗面化粧台 御見積書

御名前 大阪-大阪HDCSR SU⑦ 様

業者 様

商品名 FAMILE ファミーユ

作成日 2023年10月30日
プラン番号 1801L-2310-1185T
現場番号 C2743770

タカラスタANDARD株式会社
◆大阪HDCショールーム
大阪府大阪市北区大深町3番1号
グランフロント大阪北館ナレッジキャピタル5F
TEL 06-6359-1172 / FAX 06-6359-1173
◆大阪支社 販売課
TEL 06-6746-6815 / FAX 06-6746-6805

商品御見積金額 **¥214,800** (税込 ¥236,280)

()内の価格は税込価格<税率10%>を表示しています。

《参考》別途 商品組付費 **¥72,000** (税込 ¥79,200)

- ※ 商品御見積金額には商品組付費は含まれておりません。
- ※ 商品組付費には配送・搬入・商品組付等の費用を含んでいます。
- ※ 商品組付費は現場の状況により変動する事があります。
又、給水・給湯・ガス・ダクト・電気等の接続工事は含まれておりません。

◆ 御見積仕様

《洗面化粧台》

| | |
|---------|------------------|
| 洗面本体サイズ | 75cm |
| カウンター高さ | 85cm |
| 扉カラー | ミックスウツターク |
| カウンター | 人造大理石・ハイバックカウンター |
| カラー | クリスタルホワイト |
| ミラー | 3面鏡 |
| 水栓 | シングルレバー式シャワー水栓 |
| カラー | クロムメッキタイプ |
| ガス種 | 未定 |
| 周波数 | 未定 |

◆ 御確認事項

| 担当営業 | 担当アドバイザー | プラン作成者 |
|------|----------|--------|
| | | |

◆ 備考

| | |
|--|--|
| | |
|--|--|

御名前 大阪-大阪HDCSR SU⑦

様

| | | | | | |
|------|----------|-------|------------------|-----|------------|
| 現場番号 | C2743770 | プラン番号 | 1801L-2310-1185T | 作成日 | 2023/10/30 |
|------|----------|-------|------------------|-----|------------|

御見積明細 洗面化粧台

| NO | 商品名 | 仕様 | 品番 | 数量 | 単価 | 金額 |
|---------|------------------|----------------------------|----------------------|----|---------|----------|
| 1 | 洗面下台 | スライド(2段)タイプ | S-YERセ075HXA(YBB)ル-3 | 1 | 116,800 | 116,800 |
| 2 | 水栓 | エコタイプシングルレバー式シャワー水栓、クロムメッキ | FSL140KTK | 1 | 24,000 | 24,000 |
| 3 | ミラー | 3面鏡(ワイドLED) | SAM-075M3AHYEA-1 | 1 | 46,500 | 46,500 |
| 4 | ホーロー洗面パネル | カンタン取付タイプ・パールホワイト | PSP-YMS A (PW)-2 | 2 | 9,200 | 18,400 |
| 5 | 施工キット | 洗面パネル用 | SCUセコウキット | 2 | 1,600 | 3,200 |
| 6 | 台輪スパーサー | 洗面下台用 | S-DB 75Y-85 | 1 | | |
| 7 | どこでもラック(スクエアタイプ) | 小物置きS+フック、チャコールグレー | MGSK コモ/フックス (CG | 1 | 2,500 | 2,500 |
| 8 | 間仕切り名人 | Hタイプ | MGマジキリJ HS 1 | 1 | 3,400 | 3,400 |
| 洗面化粧台合計 | | | | 10 | | ¥214,800 |
| 商品総合計 | | | | 10 | | ¥214,800 |

※ 御見積明細の価格には消費税は含まれておりません。別途消費税が必要となります。

《参考》別途 商品組付費






洗面化粧台商品組付費

¥72,000 (税込 ¥79,200)

※ 商品組付費は現場の状況により変動する事があります。又、給水・給湯・ガス・ダクト・電気等の接続工事は含まれておりません。

()内の価格は税込価格<税率10%>を表示しています。

- 必ずご確認ください。
 - ・天井高さとの製品の総高さを十分にご確認ください。
 - ・《 》内寸法は参考寸法です。
- 表示記号について
 - ・SP：洗面パネル

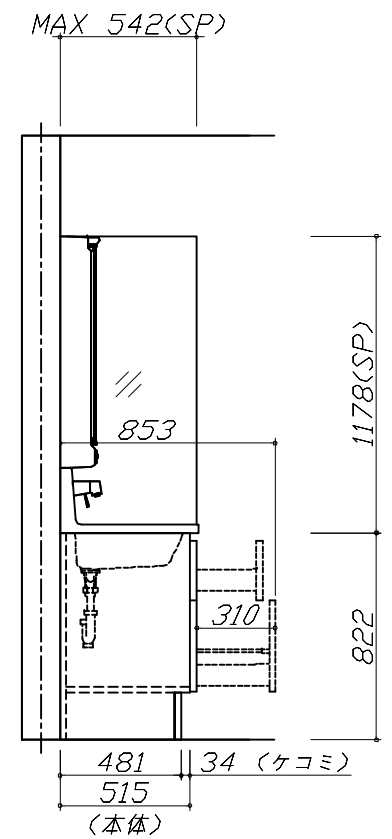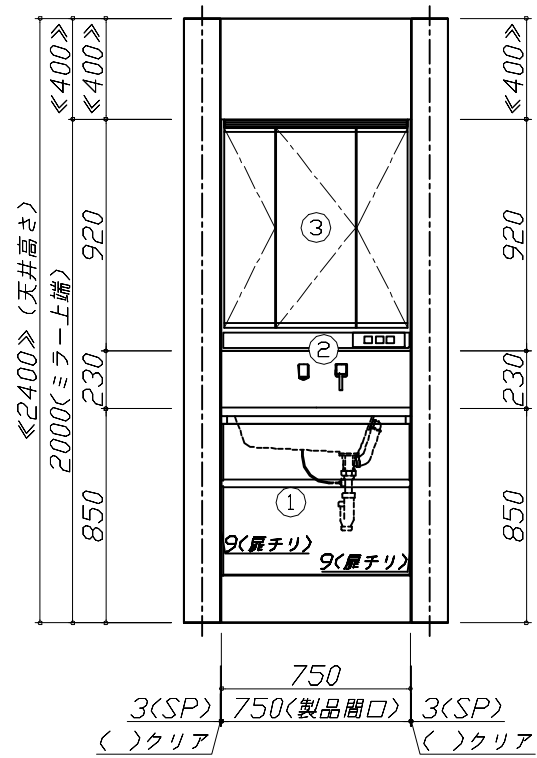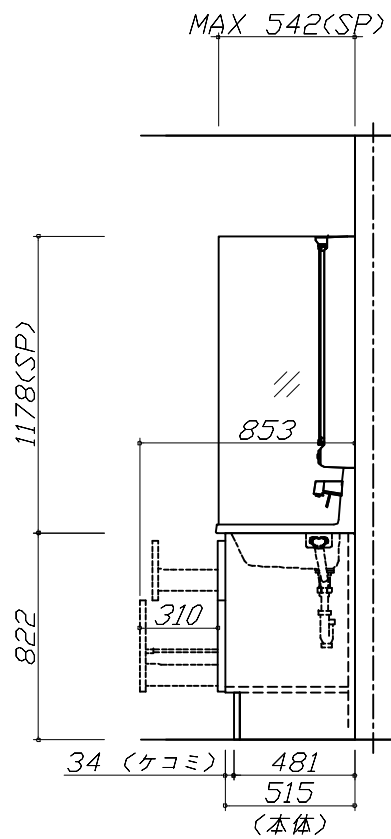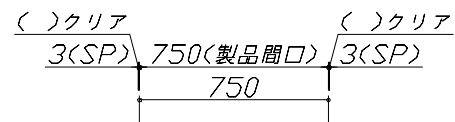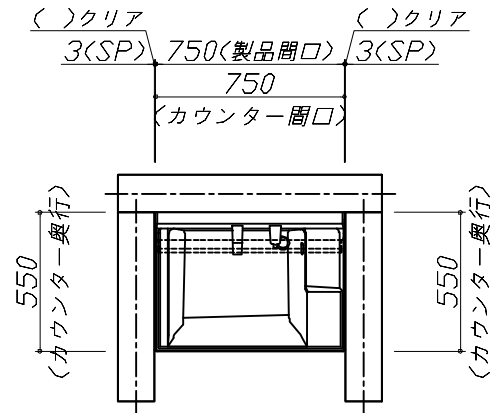

Takara standard
タカラスタンダード株式会社

現場名称： 大阪-大阪HDCSR SU〇様邸
現場番号： C2743770
大阪HDCショールーム

ホーロー洗面化粧台 FAMILIE ファミーユ
プラン番号： 1801L-2310-1185T
担当営業 :

姿図 1 縮尺： 1 / 30
作成日： 2023年10月30日
担当アドバイザー：

縮尺：A3サイズ等倍



Takara standard
タカラスタンダード株式会社

現場名称： 大阪-大阪HDCSR SUの様邸

現場番号： C2743770

大阪HDCショールーム

ホーロー洗面化粧台 FAMILIE ファミュー

プラン番号： 1801L-2310-1185T

担当営業：

姿図 2

縮尺： 1 / 30

作成日： 2023年10月30日

担当アドバイザー：

縮尺：A3サイズ等倍