

# ホーロー洗面化粧台 御見積書

御名前 大阪-大阪HDCSR SU⑪ 様

業者 様

商品名 FAMILE ファミージュ

商品  
御見積金額 ¥159,100 (税込 ¥175,010)

( )内の価格は税込価格<税率10%>を表示しています。

《参考》別途 商品組付費 ¥56,000 (税込 ¥61,600)

- ※ 商品御見積金額には商品組付費は含まれておりません。
- ※ 商品組付費には配送・搬入・商品組付等の費用を含んでいます。
- ※ 商品組付費は現場の状況により変動する事があります。  
又、給水・給湯・ガス・ダクト・電気等の接続工事は含まれておりません。

## ◆ 御見積仕様

《洗面化粧台》

|         |                  |
|---------|------------------|
| 洗面本体サイズ | 60cm             |
| カウンター高さ | 80cm             |
| 扉カラー    | ウォルナットグレージュ      |
| カウンター   | 人造大理石・ハイバックカウンター |
| カラー     | クリスタルホワイト        |
| ミラー     | 2面鏡              |
| 水栓      | シングルレバー式シャワー水栓   |
| カラー     | クロムメッキタイプ        |
| ガス種     | 未定               |
| 周波数     | 未定               |

## ◆ 御確認事項

作成日 2023年10月30日  
プラン番号 1801L-2310-1187T  
現場番号 C2743821

タカラスタANDARD株式会社  
◆大阪HDCショールーム  
大阪府大阪市北区大深町3番1号  
グランフロント大阪北館ナレッジキャピタル5F  
TEL 06-6359-1172 / FAX 06-6359-1173  
◆大阪支社 販売課  
TEL 06-6746-6815 / FAX 06-6746-6805

| 担当営業 | 担当アドバイザー | プラン作成者 |
|------|----------|--------|
|      |          |        |

## ◆ 備考

御名前 大阪-大阪HDCSR SU⑪ 様

|      |          |       |                  |     |            |
|------|----------|-------|------------------|-----|------------|
| 現場番号 | C2743821 | プラン番号 | 1801L-2310-1187T | 作成日 | 2023/10/30 |
|------|----------|-------|------------------|-----|------------|

## 御見積明細 洗面化粧台

| NO      | 商品名              | 仕様                         | 品番                    | 数量 | 単価      | 金額       |
|---------|------------------|----------------------------|-----------------------|----|---------|----------|
| 1       | 洗面下台             | スライド(2段)タイプ                | S-YERセ060HXA(YWV )ル-3 | 1  | 104,500 | 104,500  |
| 2       | 水栓               | エコタイプシングルレバー式シャワー水栓、クロムメッキ | FSL140KTK             | 1  | 24,000  | 24,000   |
| 3       | ミラー              | 2面鏡(LED仕様)、コートなし           | SIM-060M2AHNEA-2      | 1  | 26,400  | 26,400   |
| 4       | どこでもラック(スクエアタイプ) | タオルハンガーL、ホワイト              | MGSK タオルハンガー-L (W     | 1  | 2,500   | 2,500    |
| 5       | どこでもラック          | フリーラック                     | MGSK フリーラック (W        | 1  | 1,700   | 1,700    |
| 洗面化粧台合計 |                  |                            |                       | 5  |         | ¥159,100 |

|       |   |          |
|-------|---|----------|
| 商品総合計 | 5 | ¥159,100 |
|-------|---|----------|

※ 御見積明細の価格には消費税は含まれておりません。別途消費税が必要となります。

## 《参考》別途 商品組付費

洗面化粧台商品組付費






¥56,000 ( 税込 ¥61,600 )

※ 商品組付費は現場の状況により変動する事があります。 又、給水・給湯・ガス・ダクト・電気等の接続工事は含まれておりません。

( )内の価格は税込価格&lt;税率10%&gt;を表示しています。


- 必ずご確認ください。
- ・天井高さと製品の総高さを十分にご確認ください。

・《 》内寸法は参考寸法です。
- 表示記号について
- ・SP：洗面パネル

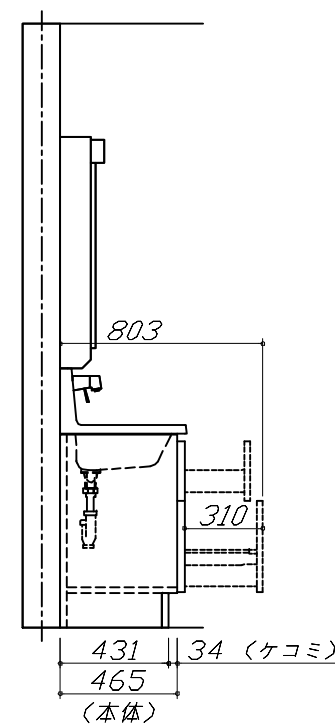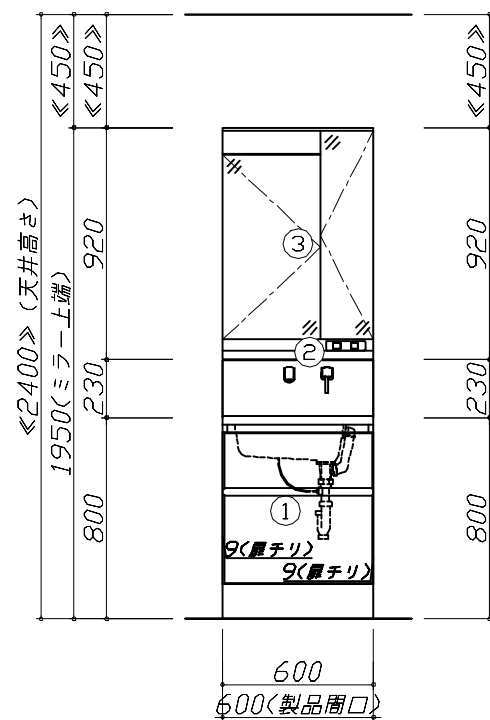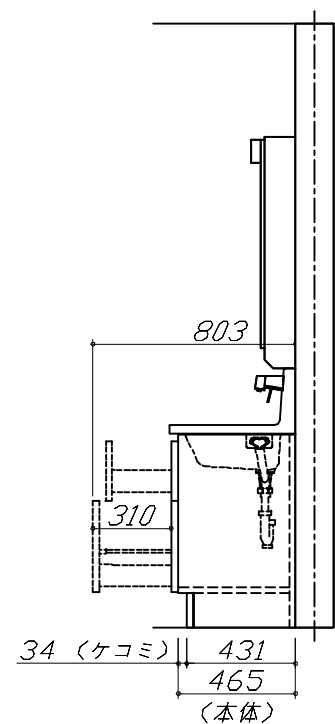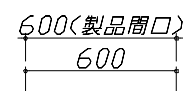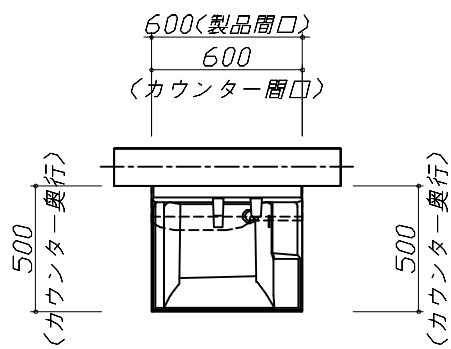

|                                  |                        |                              |                  |             |
|----------------------------------|------------------------|------------------------------|------------------|-------------|
| Takara standard<br>タカラスタンダード株式会社 | 現場名称： 大阪-大阪HDCSR SU〇様邸 | ホーロー洗面化粧台 F A M I L E ファミリーユ | 姿図 1             | 縮 尺： 1 / 30 |
|                                  | 現場番号： C2743821         | プラン番号： 1801L-2310-1187T      | 作成日： 2023年10月30日 |             |
|                                  | 大阪HDCショールーム            | 担当営業：                        | 担当アドバイザー：        |             |

縮尺：A3サイズ等倍

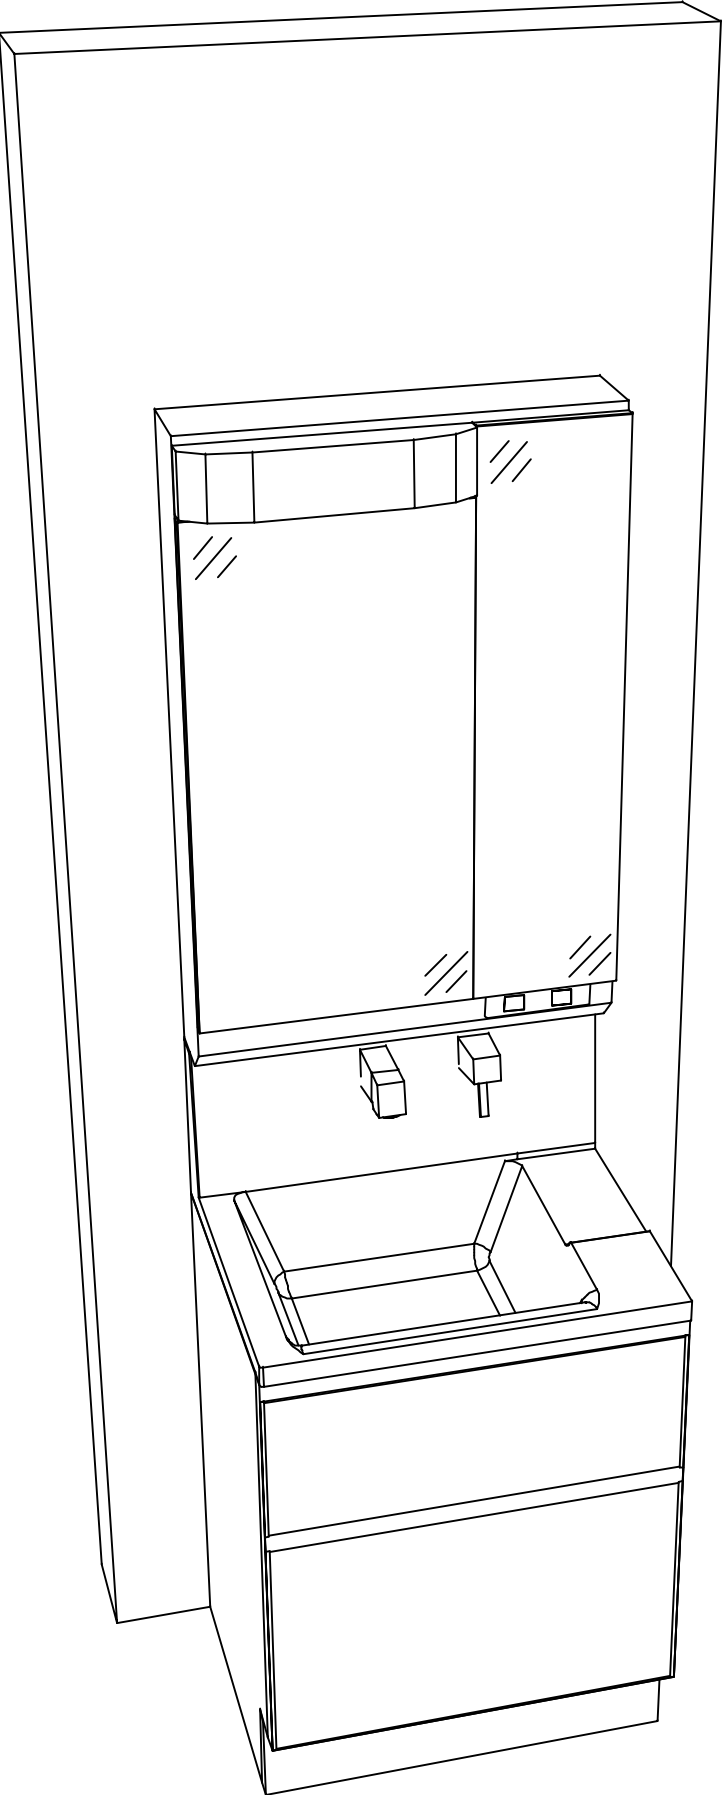

Takara standard  
タカラスタンダード株式会社

現場名称： 大阪-大阪HDCSR SUO様邸

現場番号： C2743821

大阪HDCショールーム

ホーロー洗面化粧台 F A M I L E ファミージュ

プラン番号： 1801L-2310-1187T

担当営業：

姿図 2

縮 尺： 1 / 30

作成日： 2023年10月30日

担当アドバイザー：

縮尺：A3サイズ等倍