

ぴったりサイズ木製洗面化粧台 御見積書

ページ 1/2

御名前 大阪-大阪HDCSR SU⑩ 様

業者 様

商品名 REJUST リジャスト

商品
御見積金額 ¥179,400 (税込 ¥197,340)

()内の価格は税込価格<税率10%>を表示しています。

《参考》別途 商品組付費 ¥64,000 (税込 ¥70,400)

《参考》別途 現場配送費 ¥4,000 (税込 ¥4,400)

※ 商品御見積金額には商品組付費は含まれておりません。
※ 商品組付費には搬入・商品組付等の費用を含んでいます。
※ 商品組付費は現場の状況により変動する事があります。
又、給水・給湯・ガス・ダクト・電気等の接続工事は含まれておりません。

◆ 御見積仕様

《洗面化粧台》

洗面本体サイズ 90cm

ボウル面高さ 80cm

扉カラー マットダークグレー

引手 レール引手(ブラック)

カウンター アクリル人大ハイバックカウンター

カラー クリスタルホワイト

ミラー 3面鏡

水栓 シングルレバー式シャワー水栓

カラー クロムメッキタイプ

ガス種 未定

周波数 未定

◆ 御確認事項

作成日 2025年7月3日
プラン番号 1801L-2507-0136T
現場番号 C6338336

タカラスタANDARD株式会社
◆大阪HDCショールーム
大阪府大阪市北区大深町3番1号
グランフロント大阪北館ナレッジキャピタル5F
TEL 06-6359-1172 / FAX 06-6359-1173
◆大阪支社 販売課
TEL 06-6746-6815 / FAX 06-6746-6805

担当営業	担当アドバイザー	プラン作成者

◆ 備考

--	--

No.*

御名前 大阪-大阪HDCSR SU⑩ 様

現場番号	C6338336	プラン番号	1801L-2507-0136T	作成日	2025/7/3
------	----------	-------	------------------	-----	----------

御見積明細 洗面化粧台

NO	商品名	仕様	品番	数量	単価	金額
1	洗面下台	2段スライドタイプ	S-WERセ090HXX(APU-フル-3	1	91,900	91,900
2	水栓	エコタイプシングルレバー式シャワー水栓、クロムメッキ	FSL140KTK	1	24,000	24,000
3	ミラー	3面鏡(ワイドLED)	SAM-090M3AHYEA-1	1	50,400	50,400
4	ホーロー洗面パネル	カンタン取付タイプ・グレインホワイト	PSP-YMS A (TG)-2	1	10,600	10,600
5	施工キット	ミラーパネル・洗面パネル用	SCUセコウキット	1	1,600	1,600
6	ストラップ		ストラップA(Y)	1	900	900
洗面化粧台合計				6		¥179,400

商品総合計	6	¥179,400
-------	---	----------

※ 御見積明細の価格には消費税は含まれておりません。別途消費税が必要となります。

《参考》別途 商品組付費

洗面化粧台商品組付費 ¥64,000 (税込 ¥70,400)




《参考》別途 現場配送費

¥4,000 (税込 ¥4,400)

※ 商品組付費は現場の状況により変動する事があります。又、給水・給湯・ガス・ダクト・電気等の接続工事は含まれておりません。

()内の価格は税込価格<税率10%>を表示しています。


■必ずご確認ください。
・天井高さと製品の総高さを十分にご確認ください。
・《 》内寸法は参考寸法です。
■表示記号について
・SP：洗面パネル

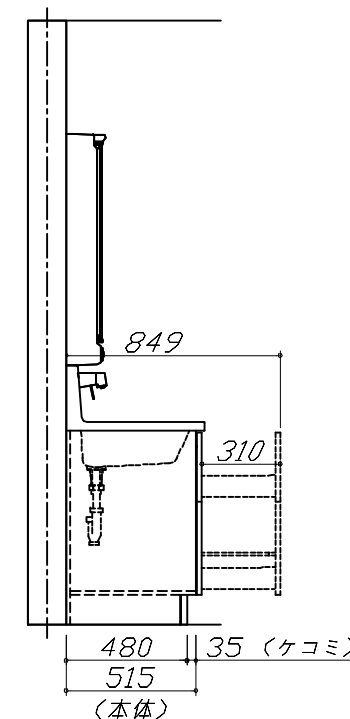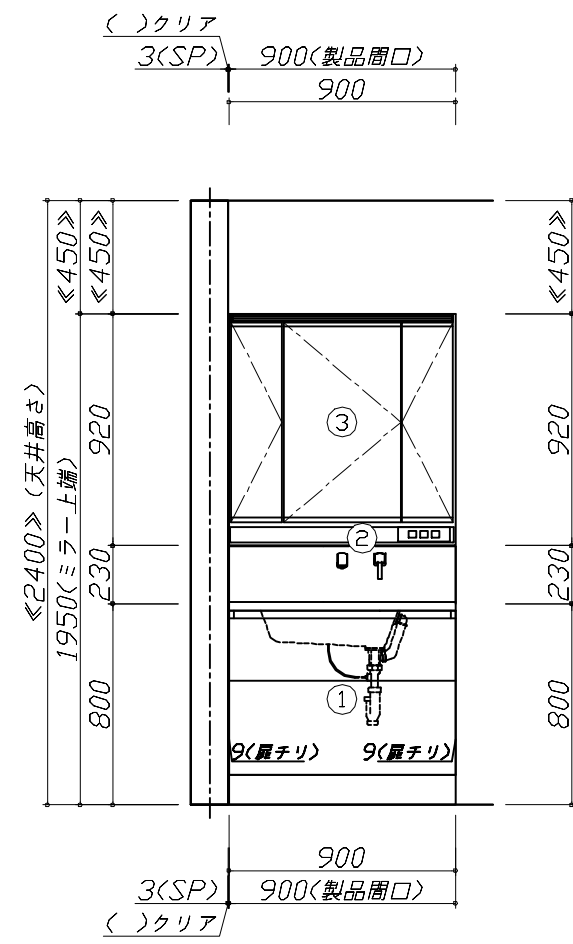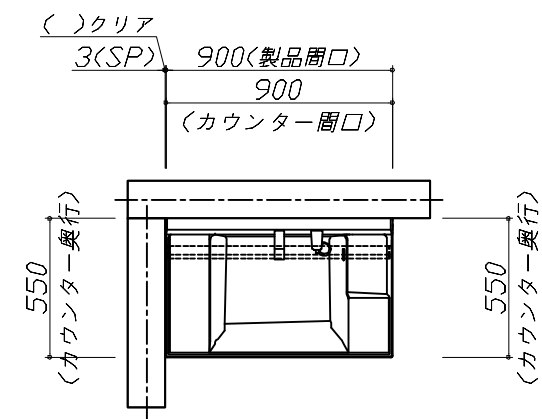

Takara standard
タカラスタンダード株式会社

現場名称：大阪-大阪HDCSR SU⑩様邸	ぴったりサイズ`木製洗面化粧台 REJUST リジャスト	姿図 1	縮 尺： 1 / 30
現場番号： C6338336	プラン番号： 1801L-2507-0136T	作成日： 2025年7月3日	
大阪HDCショールーム	担当営業：	担当アドバイザー：	

縮尺：A3サイズ等倍

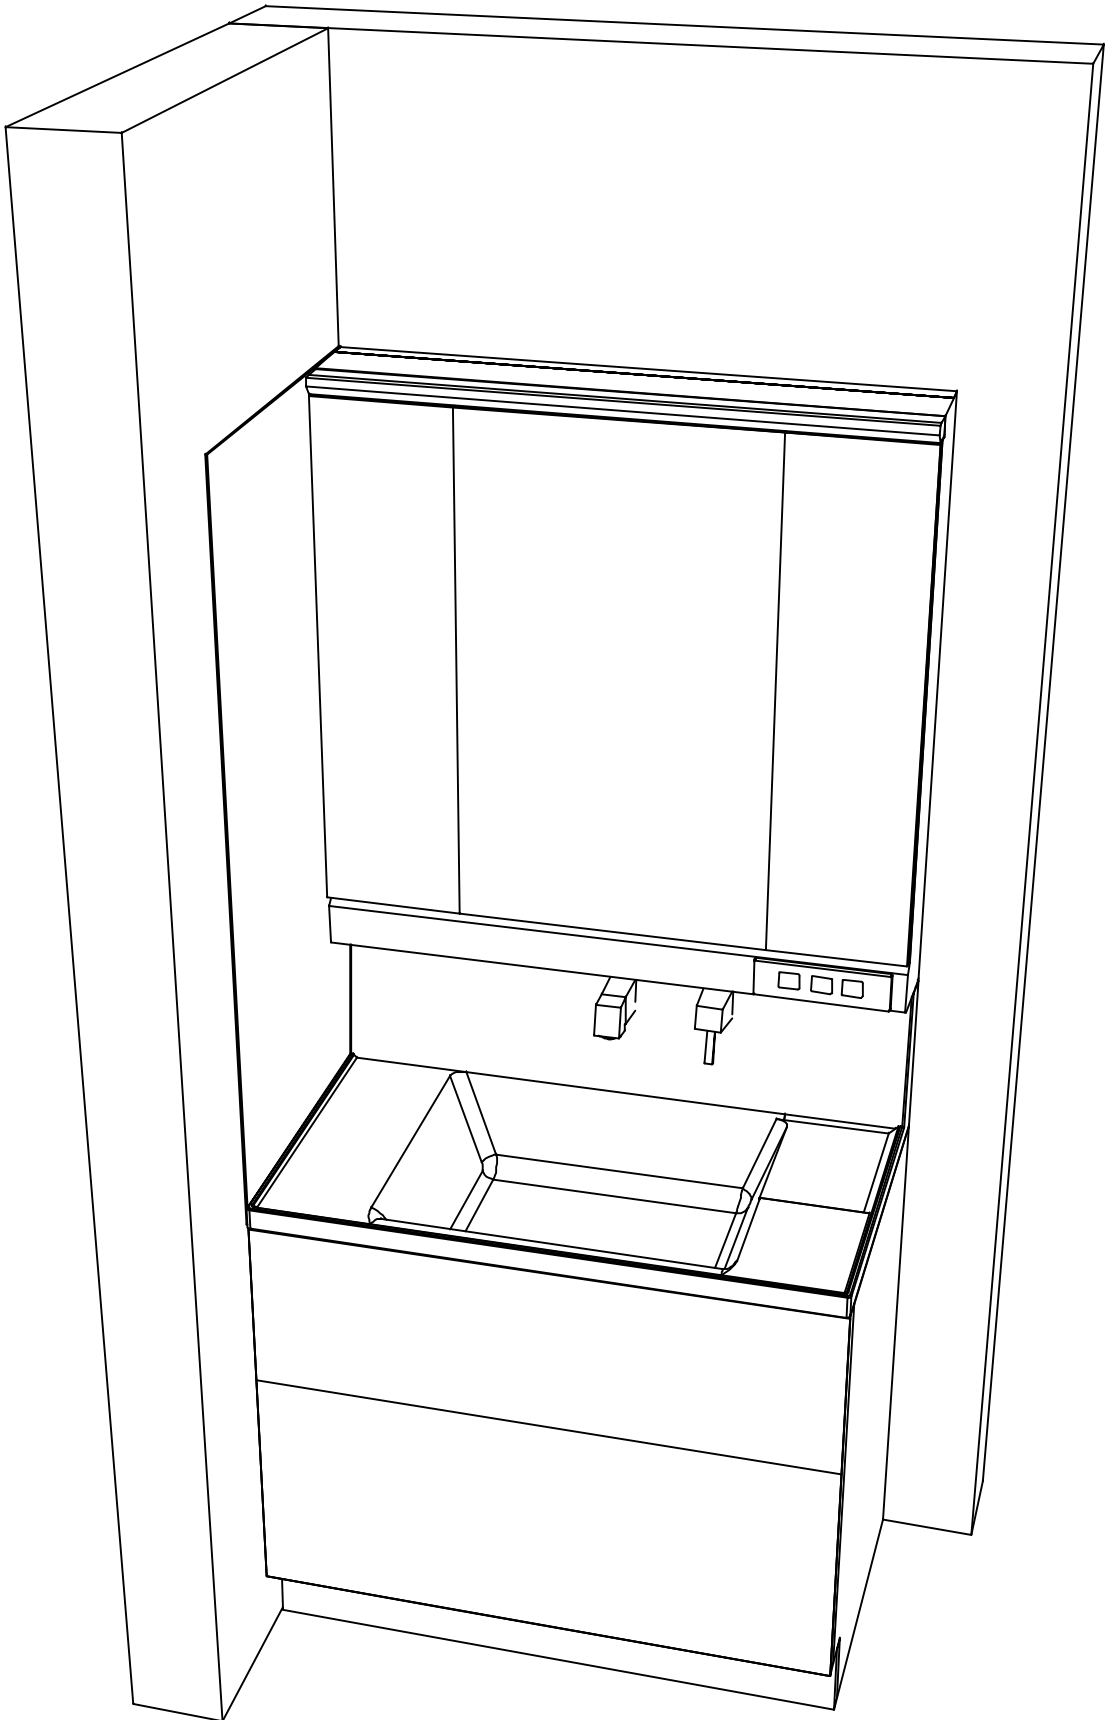

現場名称：大阪-大阪HDCSR SUの様邸	ぴったりサイズ`木製洗面化粧台 REJUST リジャスト	姿図 2	縮 尺： 1 / 30
現場番号： C6338336	プラン番号： 1801L-2507-0136T	作成日： 2025年7月3日	
大阪HDCショールーム	担当営業 ：	担当アドバイザー：	