

# ホーロー洗面化粧台 御見積書

御名前 群馬-太田SR SU1 様

業者 様

商品名 ELEENA エリーナ

作成日 2022年3月31日  
プラン番号 7405B-2203-0301T  
現場番号 C2712522

タカラスタANDARD株式会社  
◆太田営業所  
群馬県太田市新島町641番地1  
TEL 0276-45-6860 / FAX 0276-48-9036

◆太田ショールーム  
TEL 0276-48-6710 / FAX 0276-48-9037

商品  
御見積金額 **¥276,200 (税込 ¥303,820)**

( )内の価格は税込価格<税率10%>を表示しています。

《参考》別途商品組付費 **¥46,000 (税込 ¥50,600)**

- ※ 商品御見積金額には商品組付費は含まれておりません。
- ※ 商品組付費は現場の状況により変動する事があります。  
又、給水・給湯・ガス・ダクト・電気等の接続工事は含まれておりません。

## ◆ 御見積仕様

《洗面化粧台》

洗面本体サイズ	75cm
カウンター高さ	80cm
扉カラー	ローズウッドホワイト
カウンター	人造大理石・ハイバックカウンター
カラー	ファインホワイト
ミラー	3面鏡
水栓①	シングルレバー式シャワー水栓
カラー①	クロムメッキタイプ
水栓②	-
カラー②	-
ガス種	LPG
周波数	50Hz

## ◆ 御確認事項

- ☆商品の仕様・価格等につきましては予告なく変更する事があります。  
お問い合わせ、またはカタログにて よく御確認下さるようお願い致します。
- ☆この御見積書の有効期間は30日間です。

担当営業	担当アドバイザー	プラン作成者
西園寺	①	中林

## ◆ 備考

小物:14,100円

--	--

No.\*

御名前 群馬-太田SR SU1

様

現場番号	C2712522	プラン番号	7405B-2203-0301T	作成日	2022/3/31
------	----------	-------	------------------	-----	-----------

## 御見積明細 洗面化粧台

NO	商品名	仕様	品番	数量	単価	金額
1	ミラー	スタイリッシュ3面鏡(LED仕様)	SCM-075M3AHYEA-2	1	62,500	62,500
2	カウンタートップ	センターボウル・ハイバックカウンター	C-EKHセ075-CA(EH-1	1	71,000	71,000
3	ボウルキャビネット	2段スライドタイプ	S-EEEX075HCX(EXW BX-2	1	92,600	92,600
4	水栓	エコタイプシングルレバー式シャワー水栓、クロムメッキ	FSL140KTK	1	21,000	21,000
5	エンドカバー	扉カラー対応	SEC-FPA (EXW)	2	7,500	15,000
6	間仕切り名人	Hタイプ	MGマジキリJ HL 1	1	3,400	3,400
7	間仕切り名人	Sタイプ	MGマジキリJ SS 1	2	1,600	3,200
8	かくせるラック	間口75cm用	STビラウラ75B	1	7,500	7,500
洗面化粧台合計				10		¥276,200
商品総合計				10		¥276,200

※ 御見積明細の価格には消費税は含まれておりません。別途消費税が必要となります。

## 《参考》別途 商品組付費






洗面化粧台商品組付費

¥46,000 (税込 ¥50,600)

※ 商品組付費は現場の状況により変動する事があります。又、給水・給湯・ガス・ダクト・電気等の接続工事は含まれておりません。

( )内の価格は税込価格<税率10%>を表示しています。

- 必ずご確認ください。
  - ・天井高さと製品の総高さを十分にご確認ください。
  - ・《 》内寸法は参考寸法です。
- 表示記号について
  - ・SP：洗面パネル

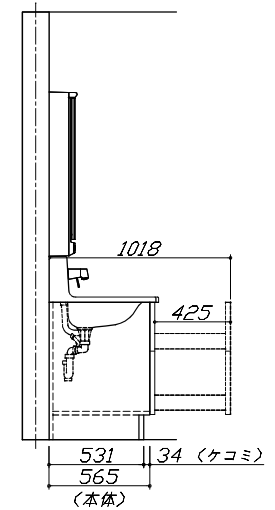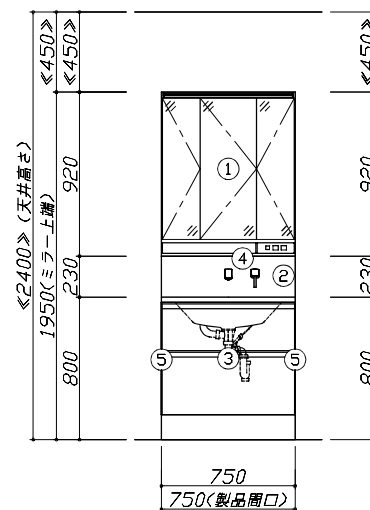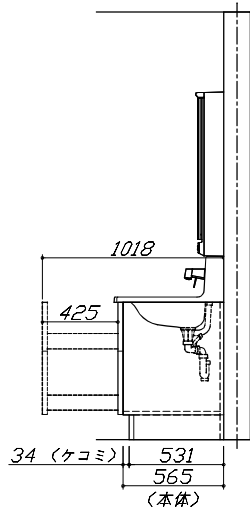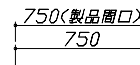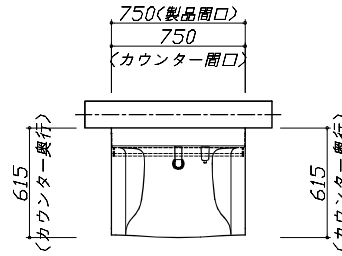


Takara standard  
タカスタンダード株式会社

現場名称： 群馬-太田SR SU1様邸  
現場番号： C2712522  
太田営業所

ホーロー洗面化粧台 ELEENA エリーナ  
プラン番号： 7405B-2203-0301T  
担当営業： 西園寺

姿図 1 縮尺： 1 / 30  
作成日： 2022年3月31日  
担当アドバイザー： ①

縮尺：A3サイズ等倍

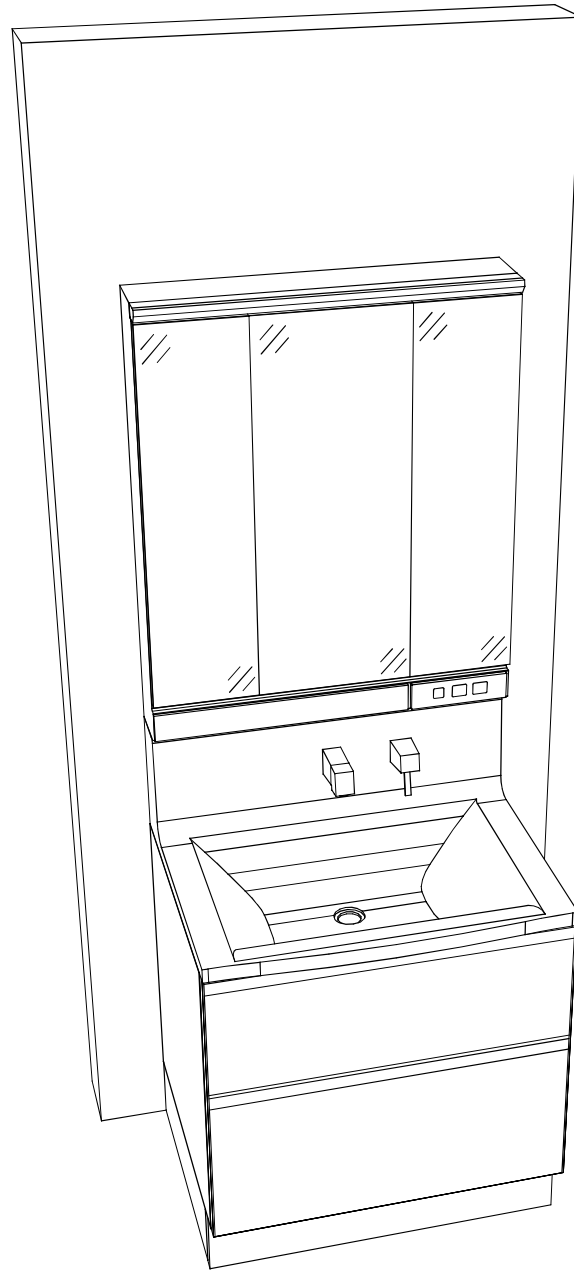

Takara standard  
タカスタンダード株式会社

現場名称： 群馬-太田SR SU1様邸  
現場番号： C2712522  
太田営業所

ホーロー洗面化粧台 ELEENA エリーナ  
プラン番号： 7405B-2203-0301T  
担当営業： 西園寺

姿図 2  
作成日： 2022年3月31日  
担当アドバイザー： ①

縮尺： 1 / 30

縮尺： A3サイズ等倍