

ホーロー洗面化粧台 御見積書

御名前 北海道-大谷地SR 洗面12 様

業者 様

商品名 FAMILIE ファミーユ

作成日 2020年10月10日
 プラン番号 1200A-2008-0308T
 現場番号 A6228468

タカスタンダード株式会社
 北海道支店 販売課
 北海道札幌市白石区
 TEL 011-862-6111 / FAX 011-862-6183

大谷地ショールーム
 TEL 011-862-6157 / FAX 011-862-1155

商品
 御見積金額 **¥136,800 (税込 ¥150,480)**

()内の価格は税込価格<税率10%>を表示しています。

(参考) 別途 商品組付費 ¥38,000 (税込 ¥41,800)

商品御見積金額には商品組付費は含まれておりません。
 商品組付費は現場の状況により変動する事があります。
 又、給水・給湯・ガス・ダクト・電気等の接続工事は含まれておりません。

担当営業	担当アドバイザー	プラン作成者
		山田

御見積仕様 御見積のカラー表示は参考です。最終発注時には必ず御確認下さい。

(洗面化粧台)

洗面本体サイズ	75cm
カウンター高さ	80cm
扉カラー	ライトグレー
カウンター	人造大理石・ハイバックカウンター
カラー	クリスタルホワイト
ミラー	3面鏡
水栓	シングルレバー式シャワー水栓
カラー	クロムメッキタイプ
ガス種	未定
周波数	50Hz

御確認事項

備考

--	--

御名前 北海道-大谷地SR 洗面12

様

現場番号	A6228468	プラン番号	1200A-2008-0308T	作成日	2020/10/10
------	----------	-------	------------------	-----	------------

御見積明細 洗面化粧台

御見積のカラー表示は参考です。最終発注時には必ず御確認下さい。

NO	商品名	仕様	品番	数量	単価	金額
1	洗面下台	扉(引出し付)タイプ	S-YAR㊦075HXA(YSF)㊦-3	1	81,400	81,400
2	水栓	エコタイプシングルレバー式シャワー水栓、㊦ムメッキ	FSL140KTKC	1	21,000	21,000
3	ミラー	3面鏡(LED仕様)、コートなし	SIM-075M3AHNEA-2	1	24,600	24,600
4	ホーロー洗面パネル	カンタン取付タイプ・ストーンホワイト	PSP-YMS A (DW)-2	1	8,200	8,200
5	施工キット	洗面パネル用	SCU㊦コキット	1	1,600	1,600
洗面化粧台合計				5		¥136,800

商品総合計	5	¥136,800
-------	---	----------

御見積明細の価格には消費税は含まれておりません。別途消費税が必要となります。

(参考) 別途 商品組付費





洗面化粧台商品組付費

¥38,000 (税込 ¥41,800)

商品組付費は現場の状況により変動する事があります。又、給水・給湯・ガス・ダクト・電気等の接続工事は含まれておりません。

()内の価格は税込価格 < 税率10% > を表示しています。

- 必ずご確認ください。
 - ・天井高さと製品の総高さを十分にご確認ください。
 - ・《 》内寸法は参考寸法です。
- 表示記号について
 - ・SP：洗面パネル

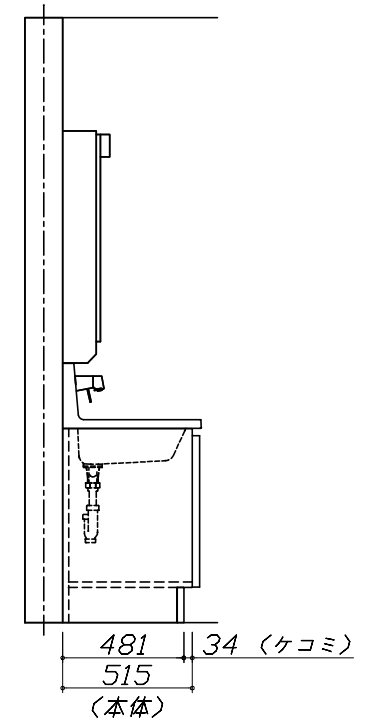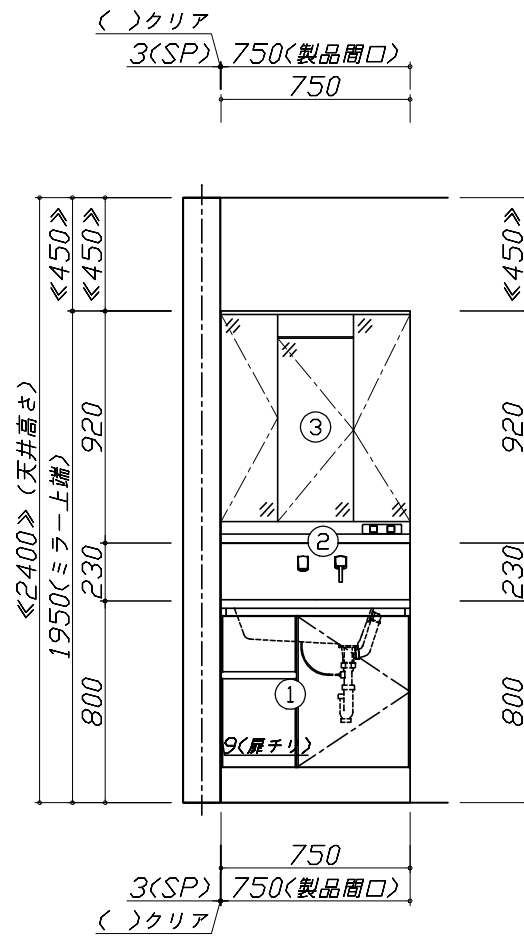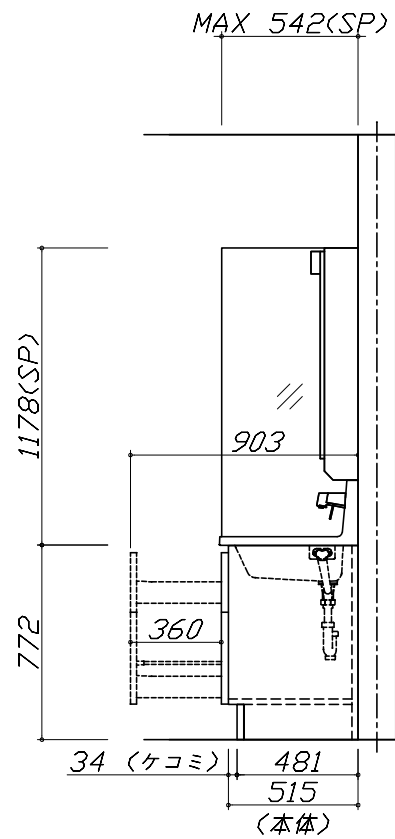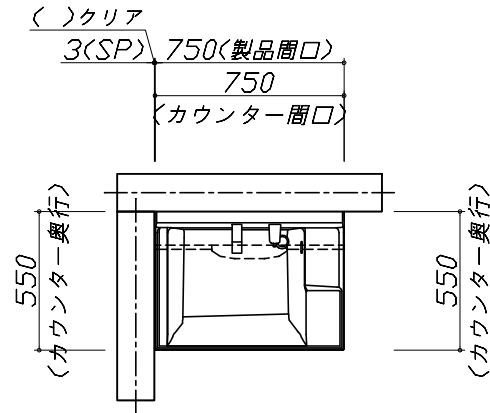

Takara standard
タカラスタンダード株式会社

現場名称： 北海道-大谷地SR 洗面12様邸
現場番号： A6228468
北海道支店 販売課

ホーロー洗面化粧台 FAMILIE ファミュー
プラン番号： 1200A-2008-0308T
担当営業：

姿図 1 縮尺： 1 / 30
作成日： 2020年10月10日
担当アドバイザー：



Takara standard
タカラスタンダード株式会社

現場名称： 北海道-大谷地SR 洗面12様邸
現場番号： A6228468
北海道支店 販売課

ホーロー洗面化粧台 FAMILIE ファミュー
プラン番号： 1200A-2008-0308T
担当営業 :

姿図 2 縮尺： 1 / 30
作成日： 2020年10月10日
担当アドバイザー：

縮尺：A3サイズ等倍