

ホーロー洗面化粧台 御見積書

御名前	北海道 札幌SR SU15	様
業者		様
商品名	ELEENA エリーナ	

作成日 2025年9月22日
プラン番号 1200A-2509-0802T
現場番号 C4642072

タカラスタANDARD株式会社
◆北海道支店 販売一課
北海道札幌市白石区
TEL 011-862-6111 / FAX 011-862-6183

◆札幌ショールーム
TEL 011-862-6157 / FAX 011-862-1155

商品
御見積金額 **¥763,200** (税込 ¥839,520)

()内の価格は税込価格<税率10%>を表示しています。

《参考》別途 商品組付費 **¥63,500 (税込 ¥69,850)**
《参考》別途 現場配送費 **¥0 (税込 ¥0)**

※ 商品御見積金額には商品組付費は含まれておりません。
※ 商品組付費には搬入・商品組付等の費用を含んでいます。
※ 商品組付費は現場の状況により変動する事があります。
又、給水・給湯・ガス・ダクト・電気等の接続工事は含まれておりません。

◆ 御見積仕様

《洗面化粧台》

洗面本体サイズ	120cm
カウンター高さ	80cm
扉カラー	コンクリートダーク・引手シルバー
カウンター	クォーツストーン・フラットカウンター
カラー	ジュエルブラック
ミラー	フェイスクリアミラー+フェイスクリアミラー
水栓①	ホース引出式泡沫水栓
カラー①	クロムメッキタイプ
水栓②	-
カラー②	-
ガス種	LPG
周波数	50Hz

◆ 御確認事項

担当営業	担当アドバイザー	プラン作成者
札幌SR	札幌SR	高瀬

◆ 備考

--	--

No.*

御名前 北海道 札幌SR SU15 様

現場番号	C4642072	プラン番号	1200A-2509-0802T	作成日	2025/9/22
------	----------	-------	------------------	-----	-----------

御見積明細 洗面化粧台

NO	商品名	仕様	品番	数量	単価	金額
1	ミラー	フェイスクリアミラー1面鏡、コートあり	SEM-045M1AHYTA-1	1	104,000	104,000
2	ミラー	フェイスクリアミラー3面鏡、コートあり	SEM-075M3AHYTA-1	1	127,500	127,500
3	ミドルミラー		SFW-120BN(A--)-1	1	14,000	14,000
4	手元照明	60・75・90・100・120間口用	SENLED-350MCH(1)	1	7,500	7,500
5	カウンタートップ	片寄せボウルタイプ・クォーツストーンカウンター	C-EGAS120WRA(EQ-2	1	145,200	145,200
6	ボウルキャビネット	2段スライドタイプ(フロートタイプ)	S-EGXX075HCX(EJCHBX-3	1	138,000	138,000
7	片寄せボウルユニット		S-EASD045XCXCEJCHB-2	1	67,000	67,000
8	片寄せボウルユニット用脚	高さ80cm用	DU-B 80(H)	1	8,600	8,600
9	水栓	エコタイプホース引出式泡沫水栓、クロムメッキ	K47532EJ-RJ-2TCN	1	25,500	25,500
10	エンドカバー	片寄せボウルユニット用	SEC-DPA (EJC)	1	13,500	13,500
11	片寄せボウルチェア		DXチェア-B(H)	1	41,500	41,500
12	エンドパネル	フラットカウンター用	SEP-XH80RA(EJCH)	1	47,000	47,000
13	施工キット	1面鏡・ミラーパネル・ミドルミラー・洗面パネル用	SCUセコウキット	1	1,600	1,600
14	間仕切り名人	Hタイプ	MGマジキリJ HL 1	2	3,400	6,800
15	間仕切り名人	Sタイプ	MGマジキリJ SS 1	3	1,600	4,800
16	間仕切り名人	Sタイプ	MGマジキリJ SS 2	1	3,200	3,200
17	かくせるラック	間口75cm用	STビラウラ75B	1	7,500	7,500
洗面化粧台合計				20		¥763,200
商品総合計				20		¥763,200

※ 御見積明細の価格には消費税は含まれておりません。別途消費税が必要となります。

《参考》別途 商品組付費

洗面化粧台商品組付費

¥63,500 (税込 ¥69,850)





《参考》別途 現場配送費

¥0 (税込 ¥0)

※ 商品組付費は現場の状況により変動する事があります。又、給水・給湯・ガス・ダクト・電気等の接続工事は含まれておりません。

()内の価格は税込価格<税率10%>を表示しています。

- 必ずご確認ください。
 - ・天井高さと製品の総高さを十分にご確認ください。
 - ・《 》内寸法は参考寸法です。
- 表示記号について
 - ・SP：洗面パネル
- ドレッサーの【★注】部はオープンのため、壁面が見えます。

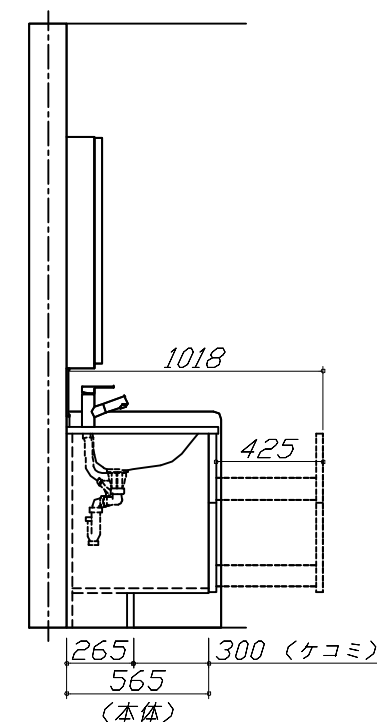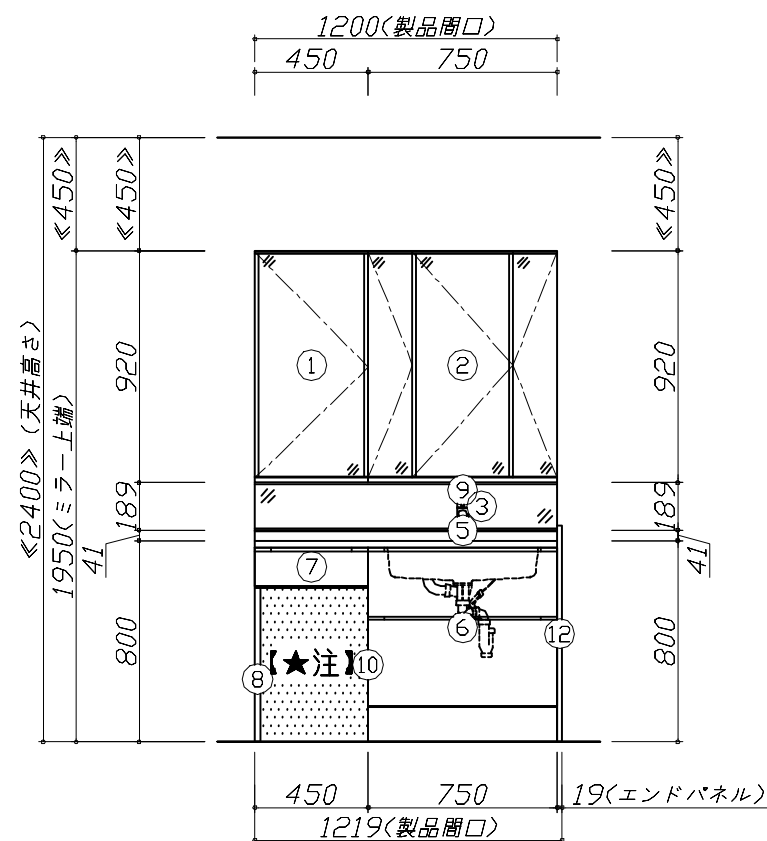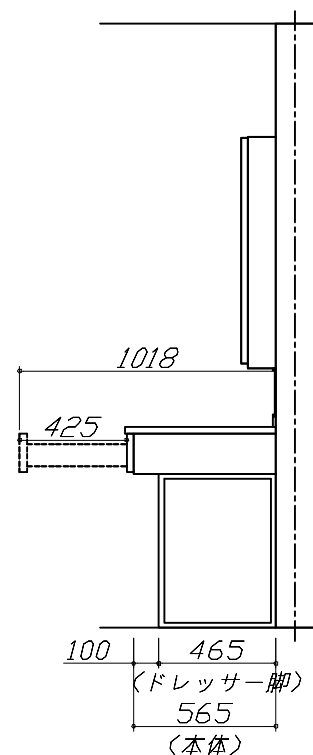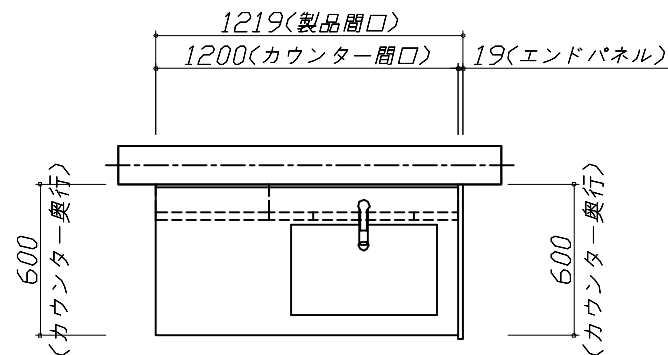

Takara standard

タカスタンダード株式会社

現場名称： 北海道_札幌SR SU15様邸

現場番号： C4642072

北海道支店 販売一課

ホーロー洗面化粧台 ELEENA エリーナ

プラン番号： 1200A-2509-0802T

担当営業 : 札幌SR

姿図 1

姿図 1	縮尺: 1 / 30
------	------------

作成日： 2025年9月22日

担当アドバイザー： 札幌SR

縮尺：A3サイズ等倍



Takara standard タカラスタンダード株式会社	現場名称：北海道_札幌SR SU15様邸	ホーロー洗面化粧台 ELEENA エリーナ	姿図 2	縮 尺： 1 / 30
	現場番号： C4642072	プラン番号： 1200A-2509-0802T	作成日： 2025年9月22日	
	北海道支店 販売一課	担当営業：札幌SR	担当アドバイザー：札幌SR	

縮尺：A3サイズ等倍