

ホーロー洗面化粧台 御見積書

御名前 北海道 札幌SR SU11 様

業者 様

商品名 FAMILE ファミュー

作成日 2025年8月5日
プラン番号 1200A-2508-0196T
現場番号 C4628768

タカラスタANDARD株式会社
◆北海道支店 販売一課
北海道札幌市白石区
TEL 011-862-6111 / FAX 011-862-6183

◆札幌ショールーム
TEL 011-862-6157 / FAX 011-862-1155

商品
御見積金額 **¥323,600** (税込 ¥355,960)

()内の価格は税込価格<税率10%>を表示しています。

《参考》別途 商品組付費 **¥45,000 (税込 ¥49,500)**
《参考》別途 現場配送費 **¥0 (税込 ¥0)**

※ 商品御見積金額には商品組付費は含まれておりません。
※ 商品組付費には搬入・商品組付等の費用を含んでいます。
※ 商品組付費は現場の状況により変動する事があります。
又、給水・給湯・ガス・ダクト・電気等の接続工事は含まれておりません。

◆ 御見積仕様

《洗面化粧台》

洗面本体サイズ	120cm
ぴったり対応	-
カウンター高さ	85cm
扉カラー	マットベージュ
カウンター	人造大理石(ベッセルホウル + メラミンカウンター)
カラー	ホウル:ホワイト+カウンターカラー:ヒッコリーナチュラル
ミラー	丸型ミラー+フローティングラック(ヒッコリーナチュラル)
水栓	ホース引出式泡沫水栓
カラー	ブラックタイプ
ガス種	LPG
周波数	50Hz

◆ 御確認事項

担当営業	担当アドバイザー	プラン作成者
札幌SR	札幌SR	札幌SR

◆ 備考

--	--

No.*

御名前 北海道 札幌SR SU11 様

現場番号	C4628768	プラン番号	1200A-2508-0196T	作成日	2025/8/5
------	----------	-------	------------------	-----	----------

御見積明細 洗面化粧台

NO	商品名	仕様	品番	数量	単価	金額
1	洗面下台	スライド(2段)タイプ・ソフトクローズ	S-YGXX075TCA(YMTHUX-1	1	99,000	99,000
2	カウンター	メラミン	C-YBYX120-LX(YJ-1	1	47,000	47,000
3	ボウル		C-YXMQ060-CX(YA-1	1	51,000	51,000
4	片寄ボウル脚		DU-Y 85(H)-1	1	9,000	9,000
5	水栓	エコタイプホース引出式泡沫水栓、ブラック	K47531EJ-MDP-2TCN	1	75,000	75,000
6	フローティングラック		S-LRK120(J-1	1	26,900	26,900
7	どこでもラック(スクエアタイプ)	タオルハンガーL、ホワイト	MGSK タオルハンガーL (W	1	2,500	2,500
8	間仕切り名人	Hタイプ	MGマジキリJ HS 1	1	3,400	3,400
9	間仕切り名人	Sタイプ	MGマジキリJSA1	1	1,800	1,800
10	ポップアップつまみ	ブラック	SVツマミカイト BK	1	8,000	8,000
洗面化粧台合計				10		¥323,600

商品総合計	10	¥323,600
-------	----	----------

※ 御見積明細の価格には消費税は含まれておりません。別途消費税が必要となります。

《参考》別途 商品組付費

洗面化粧台商品組付費

¥45,000 (税込 ¥49,500)





《参考》別途 現場配送費

¥0 (税込 ¥0)

※ 商品組付費は現場の状況により変動する事があります。又、給水・給湯・ガス・ダクト・電気等の接続工事は含まれておりません。


()内の価格は税込価格<税率10%>を表示しています。

- 必ずご確認ください。
- ・天井高さと製品の総高さを十分にご確認ください。
 - ・《 》内寸法は参考寸法です。
- 表示記号について
- ・SP：洗面パネル
- ドレッサーの【★注】部はオープンのため、壁面が見えます。

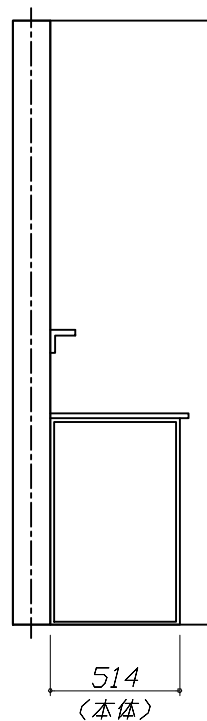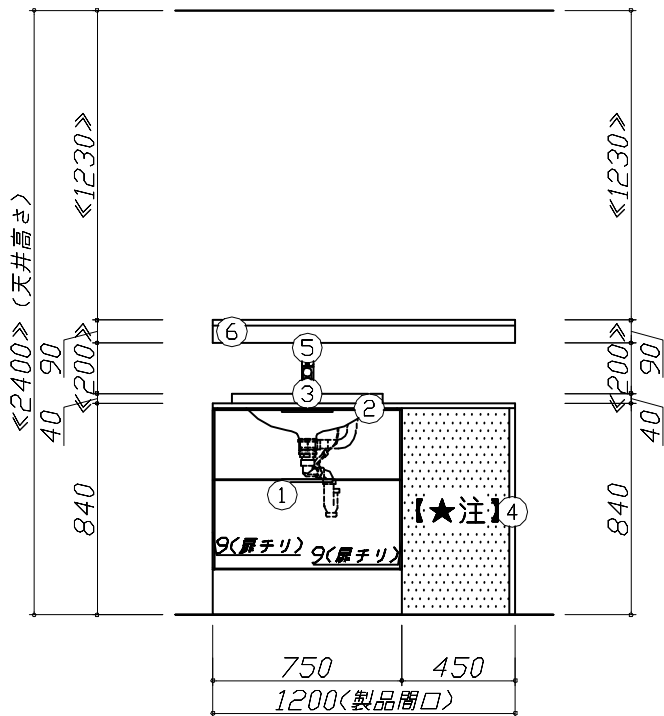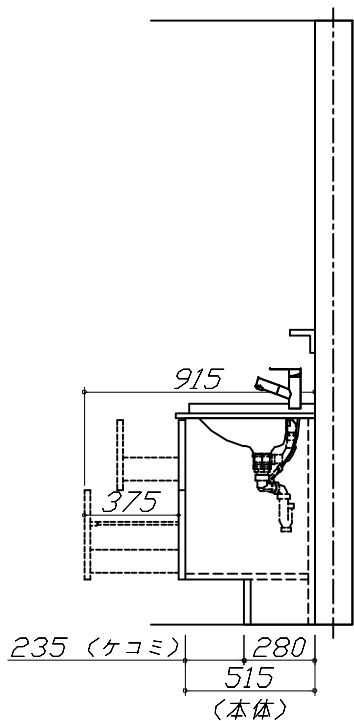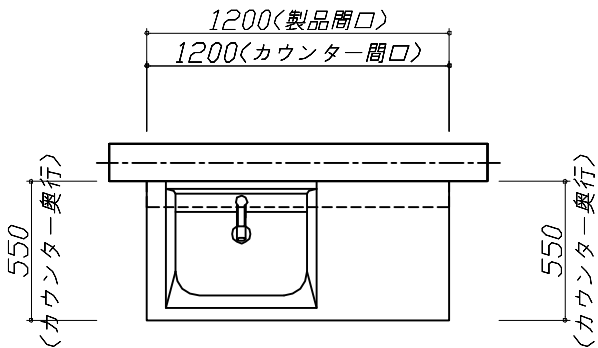

Takara standard タカラスタンダード株式会社	現場名称： 北海道_札幌SR SU11様邸	ホーロー洗面化粧台 F A M I L E ファミリーユ	姿図 1	縮 尺： 1 / 30
	現場番号： C4628768	プラン番号： 1200A-2508-0196T	作成日： 2025年8月5日	
	北海道支店 販売一課	担当営業： 札幌SR	担当アドバイザー： 札幌SR	

縮尺：A3サイズ等倍

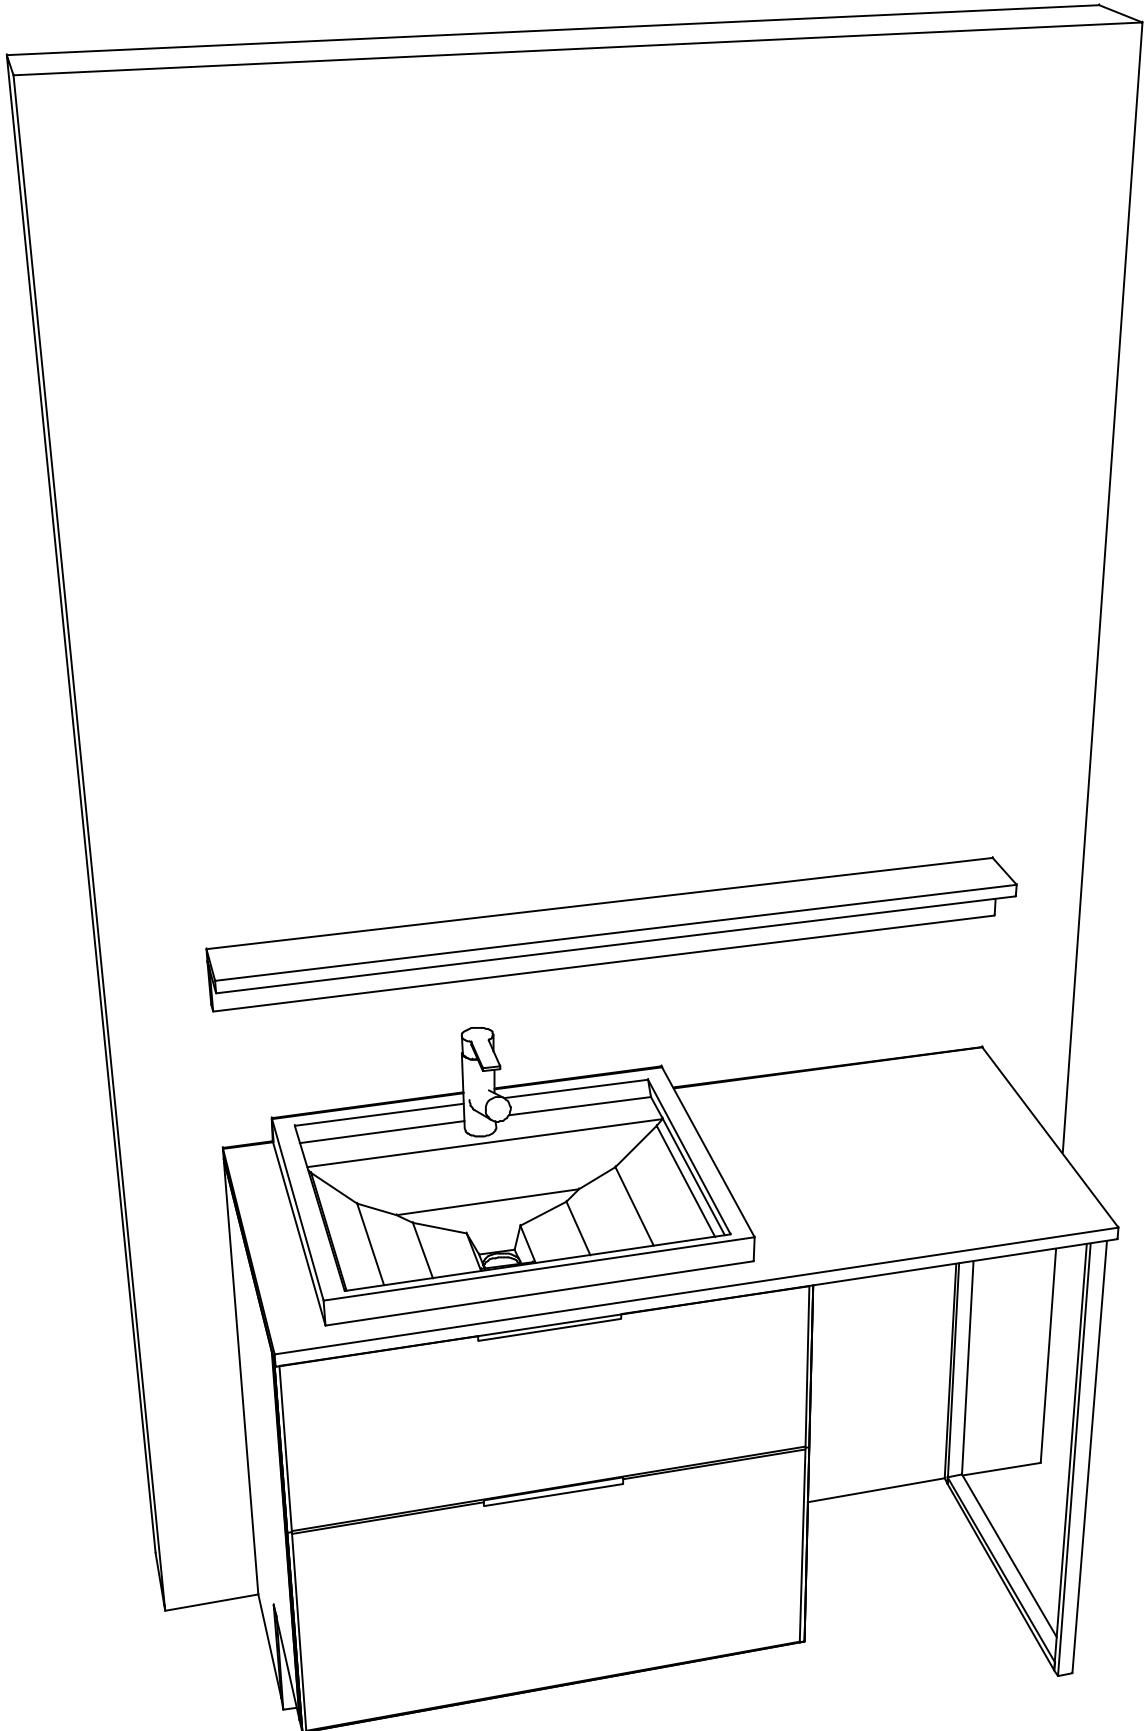

Takara standard タカラストانダード株式会社	現場名称：北海道_札幌SR SU11様邸	ホーロー洗面化粧台 F A M I L E ファミージュ	姿図 2	縮 尺： 1 / 30
	現場番号： C4628768	プラン番号： 1200A-2508-0196T	作成日： 2025年8月5日	
	北海道支店 販売一課	担当営業：札幌SR	担当アドバイザー：札幌SR	

縮尺：A3サイズ等倍