

ぴったりサイズ木製洗面化粧台 御見積書

ページ 1/2

御名前 宇都宮-小山SR SU18 様

業者 様

商品名 REJUST リジャスト

作成日 2025年7月8日
プラン番号 7305C-2507-0155T
現場番号 C6338926

タカラスタANDARD株式会社
◆小山営業所
栃木県小山市西城南2丁目30番19号
TEL 0285-27-4311 / FAX 0285-28-2155

◆小山ショールーム
TEL 0285-27-4665 / FAX 0285-28-1099

商品
御見積金額 **¥93,900** (税込 ¥103,290)

()内の価格は税込価格<税率10%>を表示しています。

《参考》別途 商品組付費 **¥48,000 (税込 ¥52,800)**
《参考》別途 現場配送費 **¥0 (税込 ¥0)**

※ 商品御見積金額には商品組付費は含まれておりません。
※ 商品組付費には搬入・商品組付等の費用を含んでいます。
※ 商品組付費は現場の状況により変動する事があります。
又、給水・給湯・ガス・ダクト・電気等の接続工事は含まれておりません。

◆ 御見積仕様

《洗面化粧台》

洗面本体サイズ 75cm
ボウル面高さ 80cm
扉カラー ヒッコリーナチュラル
引手 ハンドル引手(シルバー)
カウンター 人大フラットカウンター
カラー クリスタルホワイト
ミラー なし
水栓 ホース引出式泡沫水栓
カラー クロムメッキタイプ
ガス種 未定
周波数 50Hz

◆ 御確認事項

担当営業	担当アドバイザー	プラン作成者

◆ 備考

--	--

No.*

御名前 宇都宮-小山SR SU18 様

現場番号	C6338926	プラン番号	7305C-2507-0155T	作成日	2025/7/8
------	----------	-------	------------------	-----	----------

御見積明細 洗面化粧台

NO	商品名	仕様	品番	数量	単価	金額
1	洗面下台	扉タイプ	S-WBXX075HXX(APJ-CX-2	1	30,000	30,000
2	カウンター		C-WNEQ075-CE(AL-2	1	38,500	38,500
3	水栓	ホース引出式泡沫水栓、クロムメッキ	K47532J-RJ-TN	1	24,500	24,500
4	ストラップ		ストラップA(Y)	1	900	900
洗面化粧台合計				4		¥93,900

商品総合計	4	¥93,900
-------	---	---------

※ 御見積明細の価格には消費税は含まれておりません。別途消費税が必要となります。

《参考》別途 商品組付費

洗面化粧台商品組付費

¥48,000 (税込 ¥52,800)





《参考》別途 現場配送費


¥0 (税込 ¥0)

※ 商品組付費は現場の状況により変動する事があります。又、給水・給湯・ガス・ダクト・電気等の接続工事は含まれておりません。

()内の価格は税込価格<税率10%>を表示しています。

- 必ずご確認ください。
- ・天井高さと製品の総高さを十分にご確認ください。
 - ・《 》内寸法は参考寸法です。
- 表示記号について
- ・SP：洗面パネル

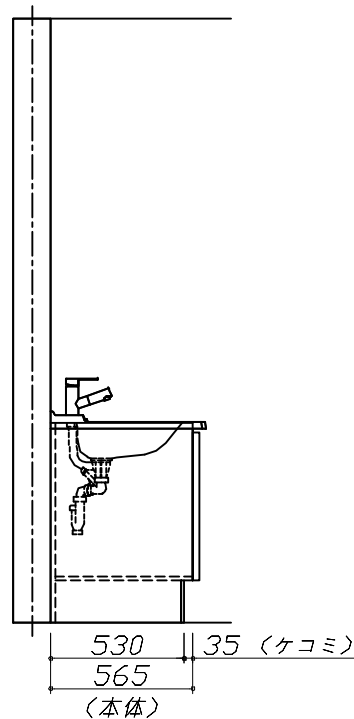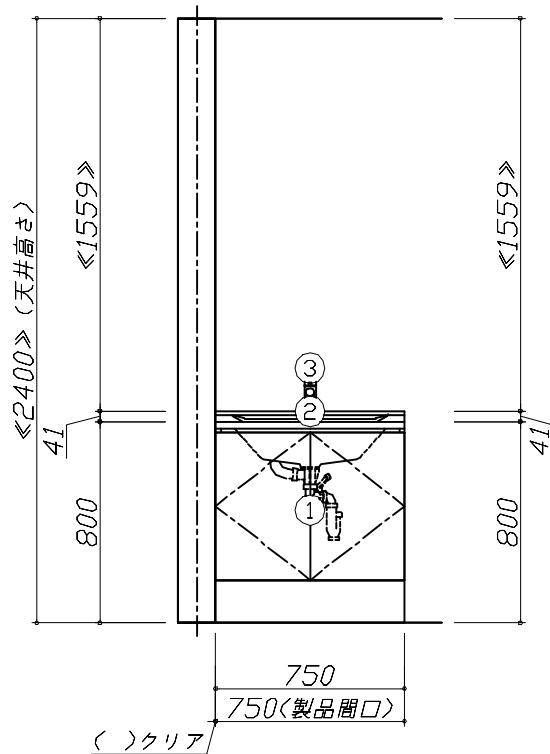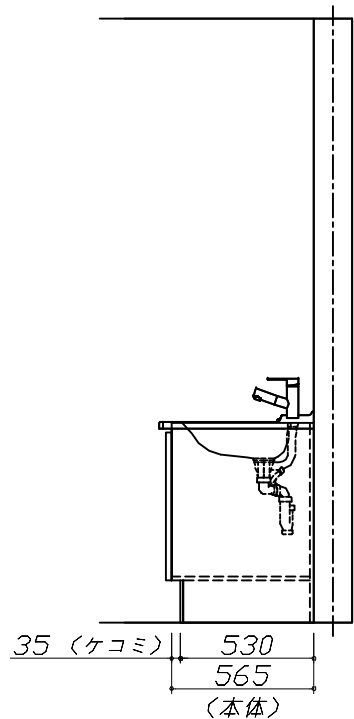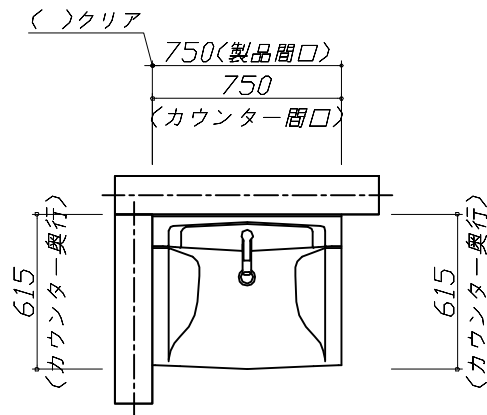

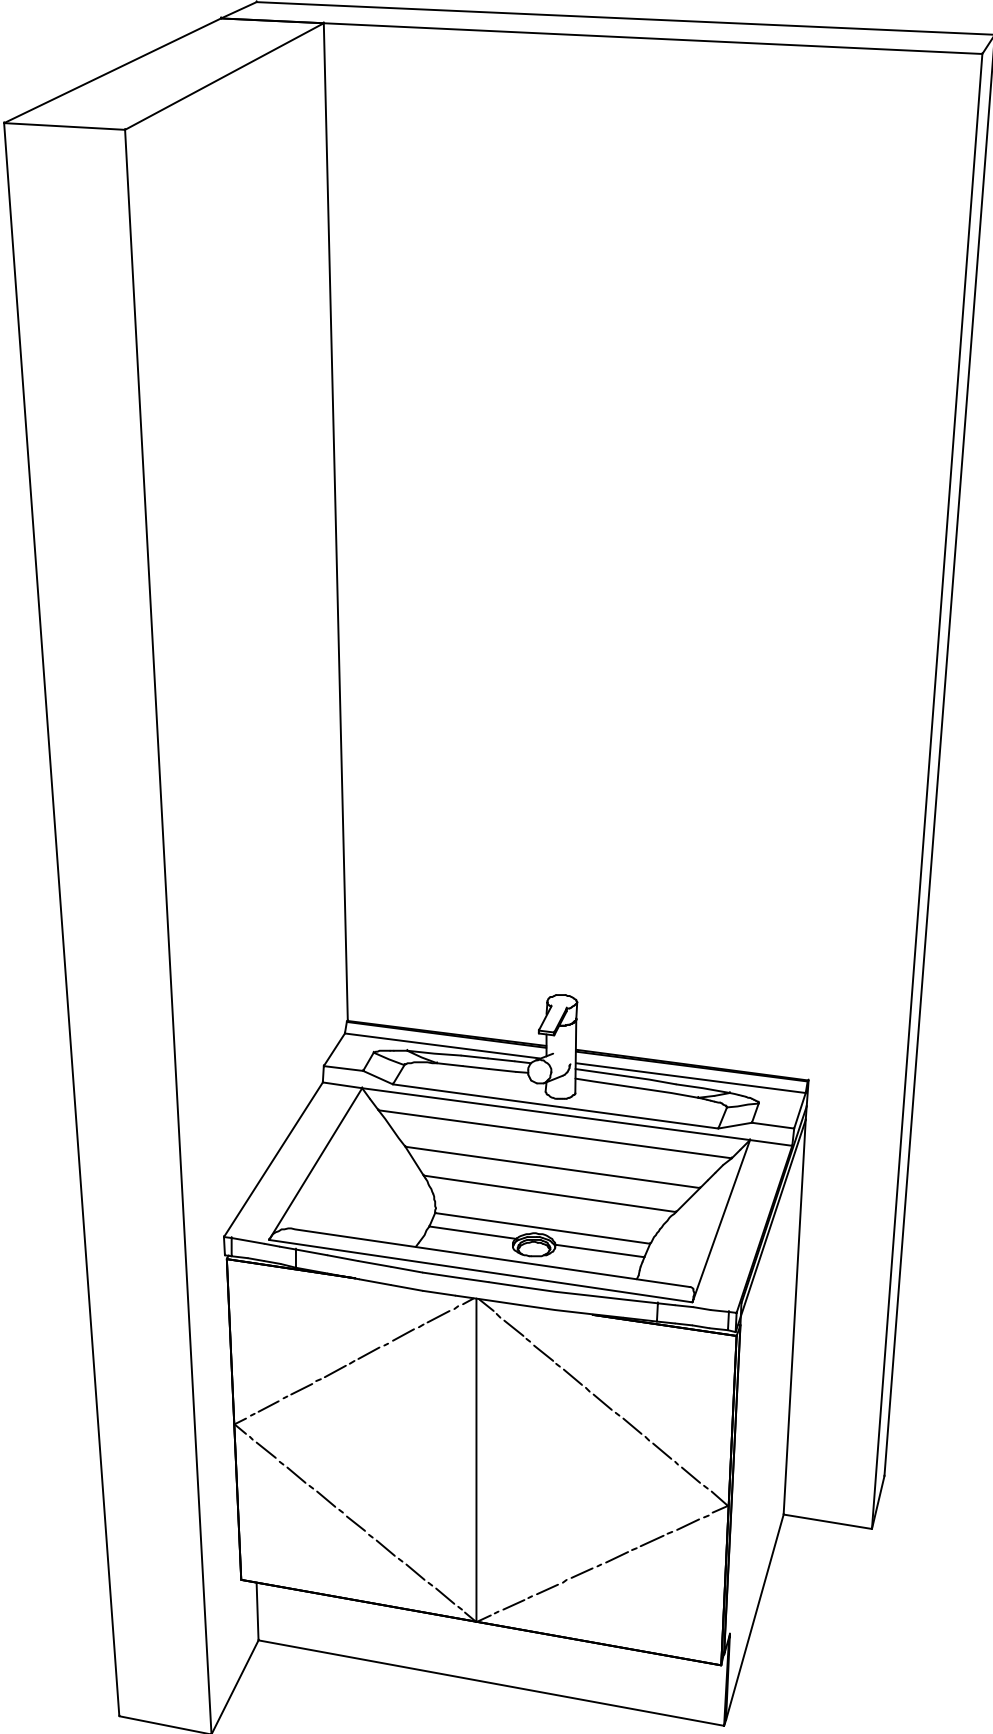

Takara standard
タカラスタンダード株式会社

現場名称： 宇都宮-小山SR SU18様邸	ぴったりサイズ`木製洗面化粧台 REJUST リジャスト	姿図 2	縮 尺： 1 / 30
現場番号： C6338926	プラン番号： 7305C-2507-0155T	作成日： 2025年7月8日	
小山営業所	担当営業 ：	担当アドバイザー：	

縮尺：A3サイズ等倍