

ホーロー洗面化粧台 御見積書

御名前 宇都宮-小山SR SU6 様

業者 様

商品名 FAMILE ファミュー

作成日 2025年7月11日
プラン番号 7305C-2507-0180T
現場番号 A6960413

タカラスタANDARD株式会社
◆小山営業所
栃木県小山市西城南2丁目30番19号
TEL 0285-27-4311 / FAX 0285-28-2155

◆小山ショールーム
TEL 0285-27-4665 / FAX 0285-28-1099

商品
御見積金額 **¥404,400** (税込 ¥444,840)

()内の価格は税込価格<税率10%>を表示しています。

《参考》別途 商品組付費 **¥58,000 (税込 ¥63,800)**
《参考》別途 現場配送費 **¥0 (税込 ¥0)**

※ 商品御見積金額には商品組付費は含まれておりません。
※ 商品組付費には搬入・商品組付等の費用を含んでいます。
※ 商品組付費は現場の状況により変動する事があります。
又、給水・給湯・ガス・ダクト・電気等の接続工事は含まれておりません。

◆ 御見積仕様

《洗面化粧台》

洗面本体サイズ	90cm
ぴったり対応	-
カウンター高さ	80cm
扉カラー	グレージュアッシュ
カウンター	人造大理石(ハイバックカウンター)
カラー	クリスタルホワイト
ミラー	3面鏡
水栓	シングルレバー式シャワー水栓
カラー	クロムメッキタイプ
ガス種	未定
周波数	50Hz

◆ 御確認事項

担当営業	担当アドバイザー	プラン作成者

◆ 備考

No.SU6 *

御名前 宇都宮-小山SR SU6 様

現場番号	A6960413	プラン番号	7305C-2507-0180T	作成日	2025/7/11
------	----------	-------	------------------	-----	-----------

御見積明細 洗面化粧台

NO	商品名	仕様	品番	数量	単価	金額
1	洗面下台	扉(引出し付)タイプ	S-YHRt090HXA(YZVHUL-1	1	147,000	147,000
2	水栓	エコタイプシングルレバー式シャワー水栓、クロムメッキ	FSL140KTK	1	24,000	24,000
3	ミラー	3面鏡(ワイドLED)	SAM-090M3AHYEA-1	1	50,400	50,400
4	ウォールキャビネット		S-YWTW090XCX(YZVH)-4	1	35,500	35,500
5	トールユニット下台	2段引出しタイプ	S-YDSY030HCX(YZVHU-1	1	42,500	42,500
6	トールユニット中台		S-YCTY030XLX(YZVHL-1	1	47,500	47,500
7	トールユニット上台		S-YUTY030XLX(YZVH)-3	1	19,000	19,000
8	エンドパネル	トールユニット上台用	SEP-TU (YZV)-2	1	9,000	9,000
9	エンドパネル	トールユニット下台用	SEP-TD (YZV)-3	1	29,500	29,500
洗面化粧台合計				9		¥404,400

商品総合計	9	¥404,400
-------	---	----------

※ 御見積明細の価格には消費税は含まれておりません。別途消費税が必要となります。

《参考》別途 商品組付費

洗面化粧台商品組付費

¥58,000 (税込 ¥63,800)

《参考》別途 現場配送費

¥0 (税込 ¥0)

※ 商品組付費は現場の状況により変動する事があります。又、給水・給湯・ガス・ダクト・電気等の接続工事は含まれておりません。



()内の価格は税込価格<税率10%>を表示しています。

■必ずご確認ください。




- ・天井高さと製品の総高さを十分にご確認ください。
- ・《 》内寸法は参考寸法です。


■表示記号について

- ・SP：洗面パネル

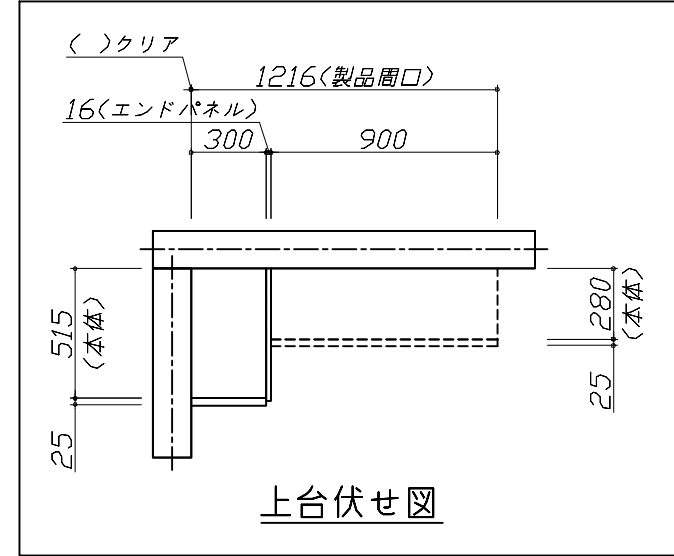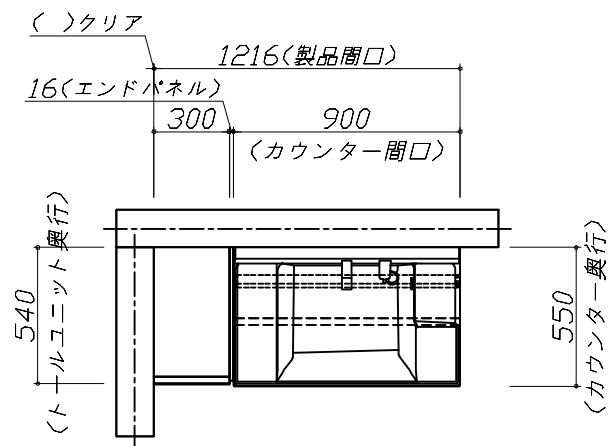

上台伏せ図

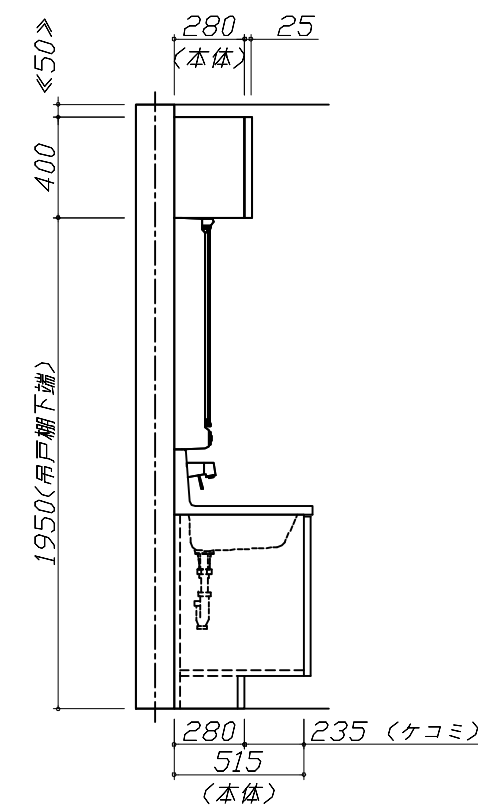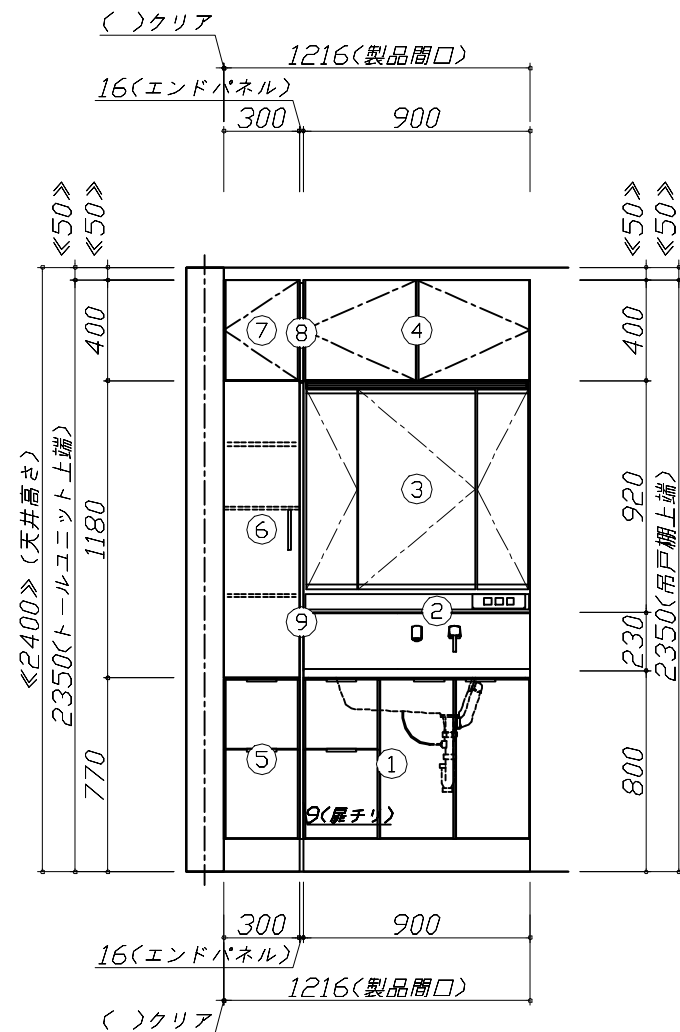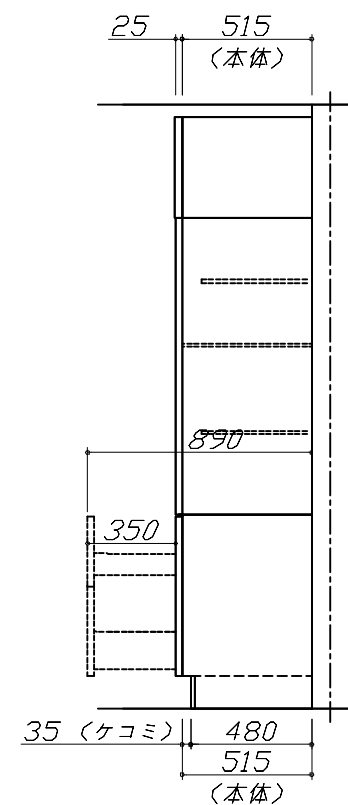

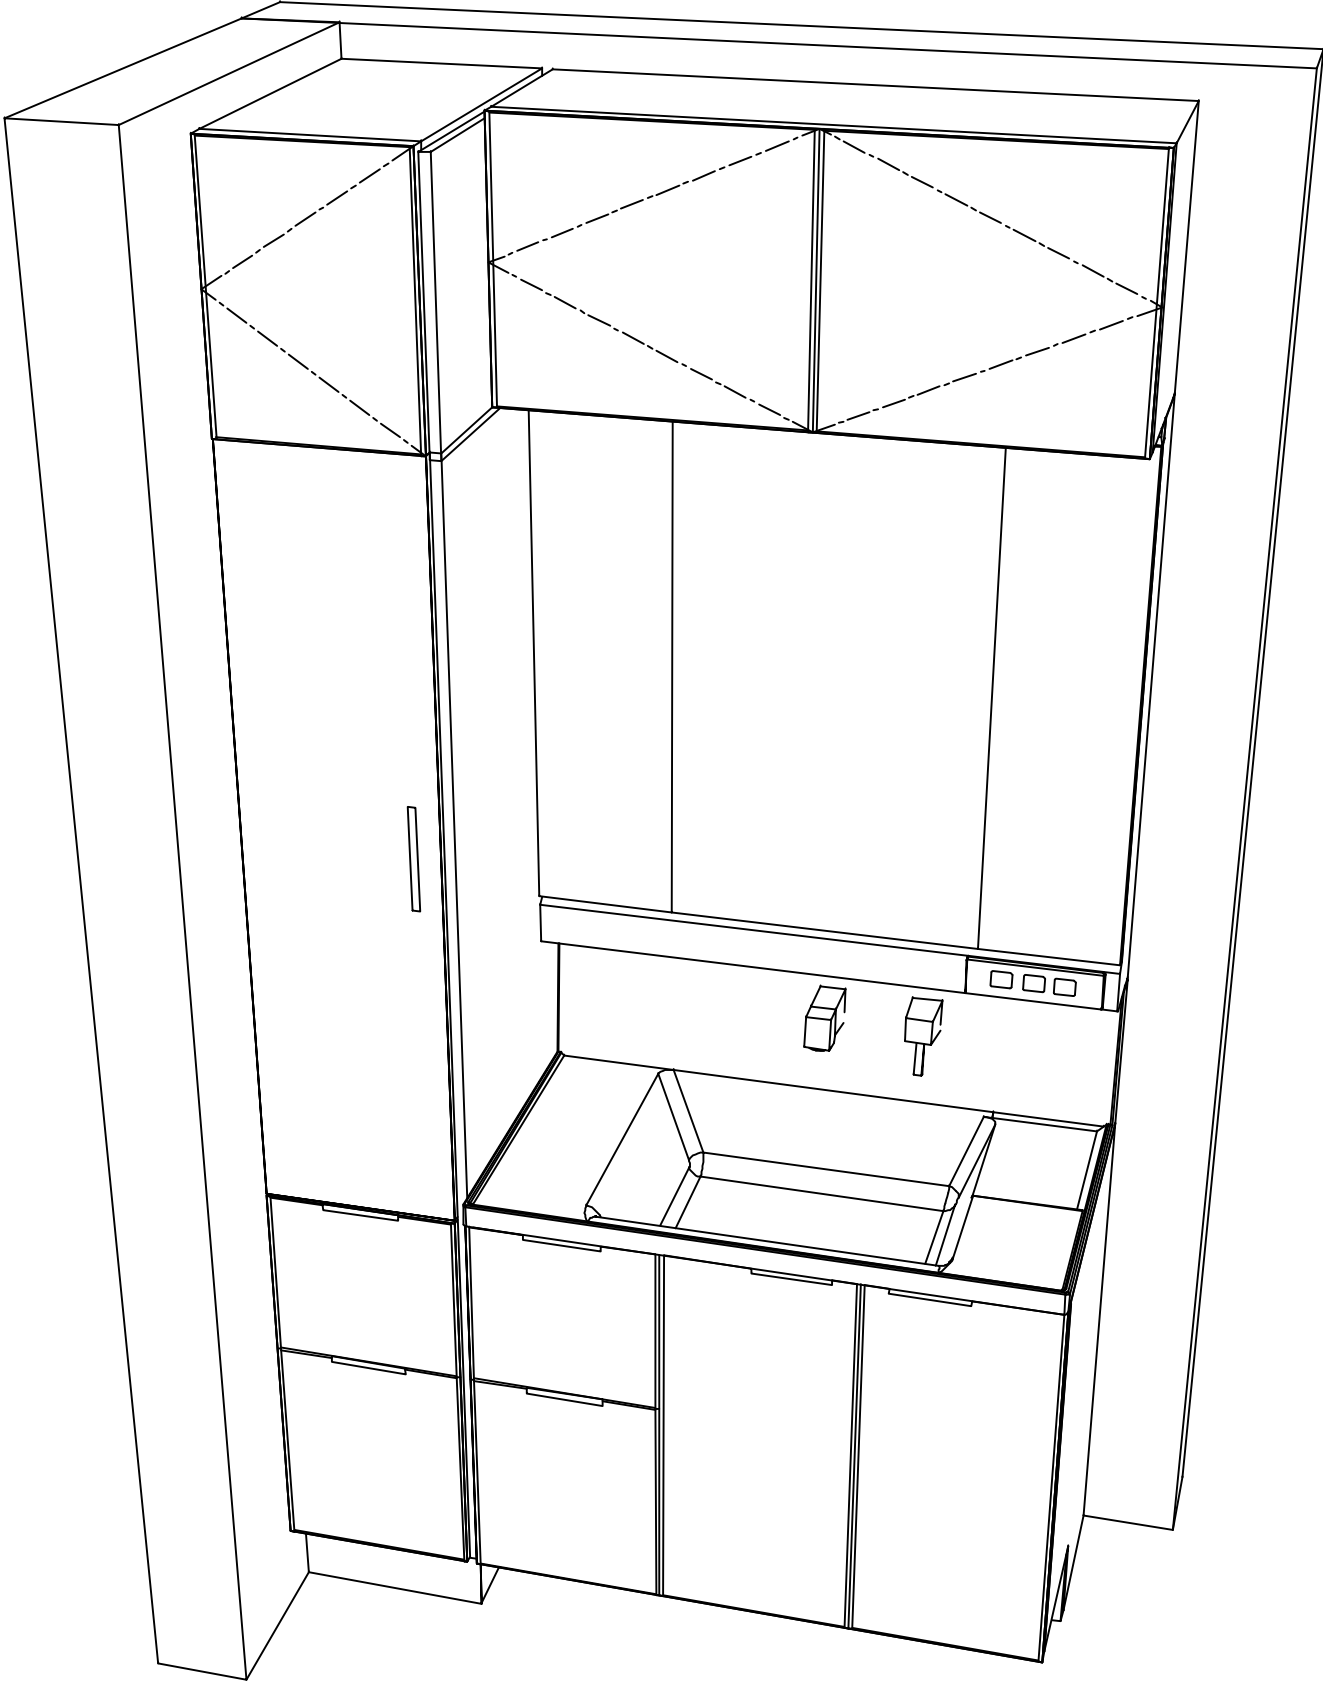

Takara standard
タカラスタンダード株式会社

現場名称： 宇都宮-小山SR SU6様邸	ホーロー洗面化粧台 F A M I L E ファミュー	姿図 2	縮 尺： 1 / 30
現場番号： A6960413	プラン番号： 7305C-2507-0180T	作成日： 2025年7月11日	
小山営業所	担当営業：	担当アドバイザー：	

縮尺：A3サイズ等倍