

ホーロー洗面化粧台 御見積書

ページ 1/2

御名前 宇都宮-小山SR SU8 様
業者 様
商品名 FAMILÉ ファミーユ

作成日 2025年8月29日
プラン番号 7305C-2507-0181T
現場番号 A6960430

タカラスタンダード株式会社
◆小山営業所
栃木県小山市西城南2丁目30番19号
TEL 0285-27-4311 / FAX 0285-28-2155

◆小山ショールーム
TEL 0285-27-4665 / FAX 0285-28-1099

商品
御見積金額 ￥172,200 (税込 ￥189,420)

()内の価格は税込価格<税率10%>を表示しています。

《参考》別途 商品組付費 ￥56,000 (税込 ￥61,600)

《参考》別途 現場配達費 ￥0 (税込 ￥0)

※ 商品御見積金額には商品組付費は含まれておりません。

※ 商品組付費には搬入・商品組付等の費用を含んでいます。

※ 商品組付費は現場の状況により変動する事があります。

又、給水・給湯・ガス・ダクト・電気等の接続工事は含まれておりません。

◆ 御見積仕様

《洗面化粧台》	
洗面本体サイズ	75cm
ぴったり対応	-
カウンター高さ	85cm
扉カラー	ホワイト
カウンター	人造大理石(ハイバックカウンター)
カラー	クリスタルホワイト
ミラー	1面鏡(鏡裏収納付き)
水栓	シンギルレバー式シャワー水栓
カラー	クロムメッキタイプ
ガス種	未定
周波数	50Hz

◆ 御確認事項

担当営業	担当アドバイザー	プラン作成者

◆ 備考

（備考欄）



No.SU8 *

現場番号	A6960430	プラン番号	7305C-2507-0181T	作成日	2025/8/29
------	----------	-------	------------------	-----	-----------

御見積明細 洗面化粧台

NO	商品名	仕様	品番	数量	単価	金額
1	洗面下台	扉(引出し付)タイプ	S-YHRセ075TXA(YSWWU)ル-1	1	115,300	115,300
2	水栓	エコタイプシングルレバー式シャワー水栓、クロムメッキ	FSL140KTK	1	24,000	24,000
3	ミラー	1面鏡(鏡裏収納付き)(LED仕様)、コートなし	SIM-075M1AHNEA-2	1	22,100	22,100
4	ホーロー洗面パネル	カンタン取付タイプ・ホワイト	PSP-YMS A (SW)-2	1	9,200	9,200
5	施工キット	1面鏡・ミラーパネル・洗面パネル用	SCUセコウキット	1	1,600	1,600
洗面化粧台合計					5	¥172,200
商品総合計					5	¥172,200

※ 御見積明細の価格には消費税は含まれておりません。別途消費税が必要となります。

《参考》別途商品組付費

洗面化粧台商品組付費

¥56,000 (税込 ¥61,600)





《参考》別途現場配達費


¥0 (税込 ¥0)

※ 商品組付費は現場の状況により変動する事があります。又、給水・給湯・ガス・ダクト・電気等の接続工事は含まれおりません。

()内の価格は税込価格<税率10%>を表示しています。

- 必ずご確認ください。
- ・天井高さと製品の総高さを十分にご確認ください。
 - ・『』内寸法は参考寸法です。
- 表示記号について
- ・SP：洗面パネル

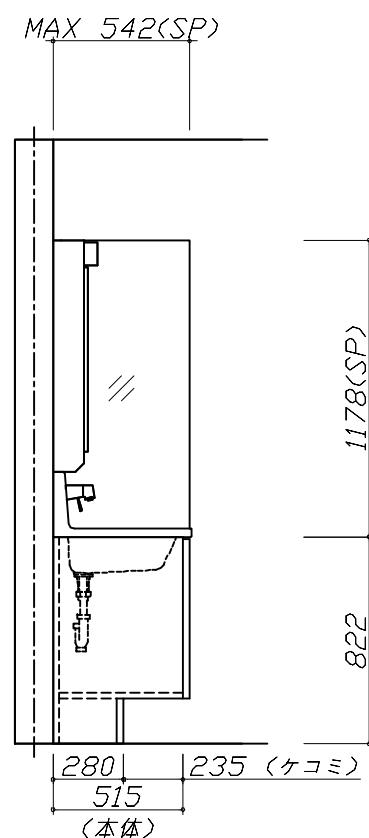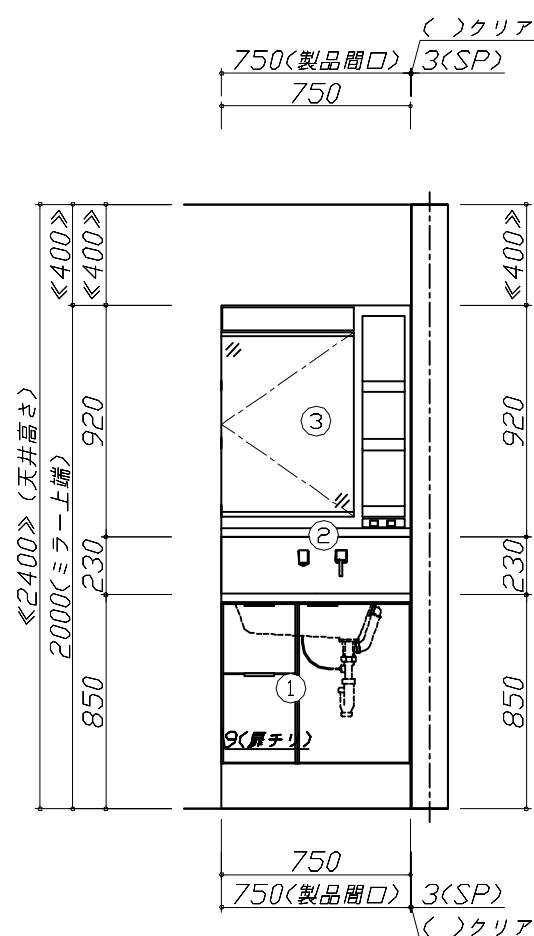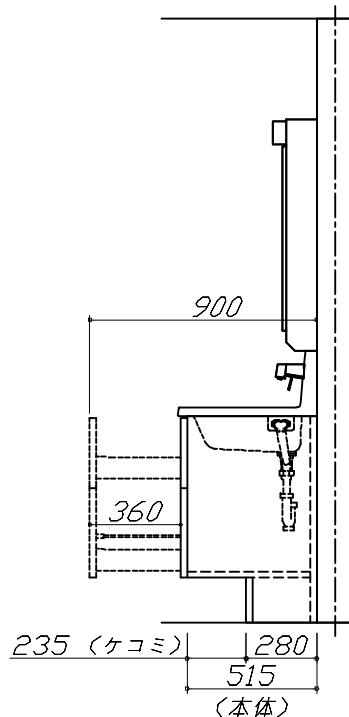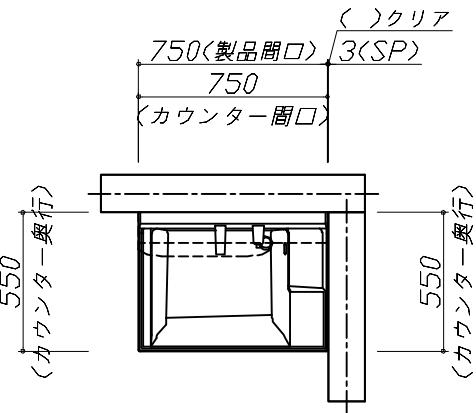

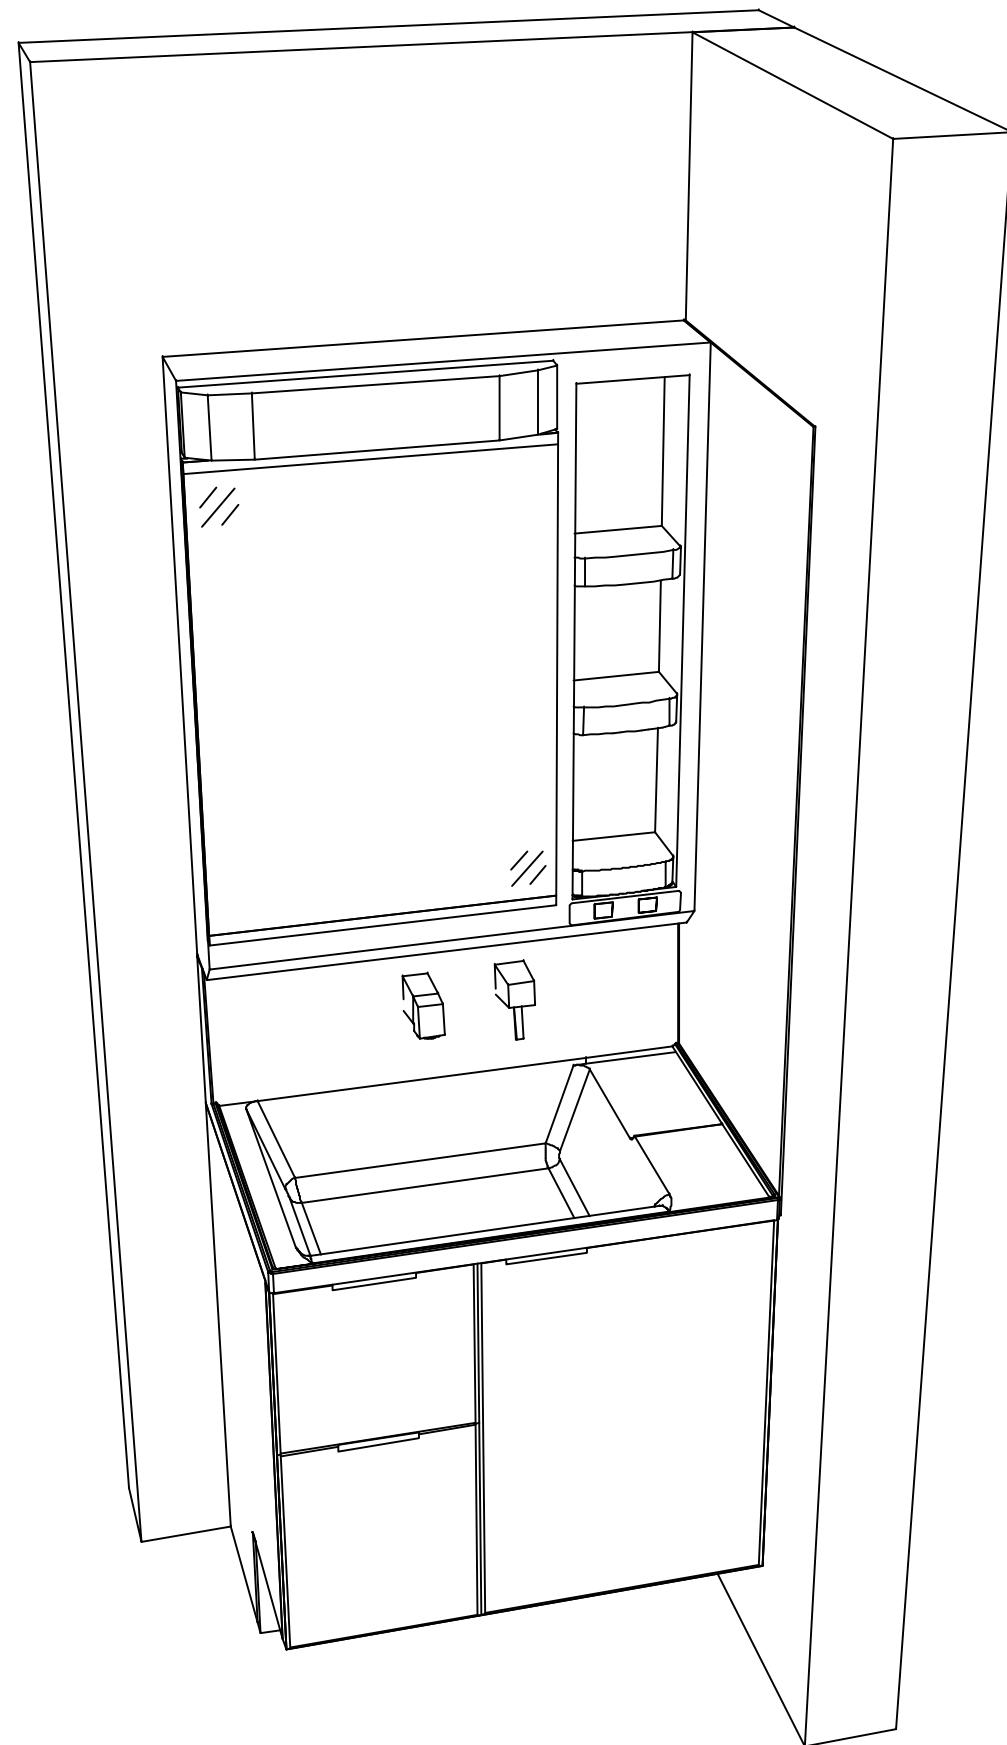

Takara standard
タカラスタンダード株式会社

現場名称：宇都宮-小山SR SU8様邸

現場番号：A6960430

小山営業所

ホーロー洗面化粧台 F A M I L E ファミーユ

プラン番号：7305C-2507-0181T

担当営業：

姿図 2

縮 尺：1 / 30

作成日：2025年8月29日

担当アドバイザー：

縮尺：A3サイズ等倍