

ホーロー洗面化粧台 御見積書

ページ 1/2

御名前 長野-佐久平SR SU6 様
業者 _____ 様
商品名 FAMILÉ ファミーユ

作成日 2025年8月25日
プラン番号 2612B-2507-0114T
現場番号 C2889486

タカラスタンダード株式会社
◆佐久平営業所
長野県佐久市長土呂157-1
TEL 0267-77-7505 / FAX 0267-77-7606

◆佐久平ショールーム
TEL 0267-88-7604 / FAX 0267-88-7605

商品
御見積金額 ¥238,200 (税込 ¥262,020)

()内の価格は税込価格<税率10%>を表示しています。

《参考》別途 商品組付費 ¥53,000 (税込 ¥58,300)

《参考》別途 現場配達費 ¥0 (税込 ¥0)

※ 商品御見積金額には商品組付費は含まれておりません。

※ 商品組付費には搬入・商品組付等の費用を含んでいます。

※ 商品組付費は現場の状況により変動する事があります。

又、給水・給湯・ガス・ダクト・電気等の接続工事は含まれておりません。

◆ 御見積仕様

《洗面化粧台》
洗面本体サイズ 75cm
ぴったり対応 -
カウンター高さ 80cm
扉カラー ホワイトアッシュ
カウンター 人造大理石(ハイバックカウンター)
カラー クリスタルホワイト
ミラー 3面鏡
水栓 シングルレバー式シャワー水栓
カラー クロムメッキタイプ
ガス種 LPG
周波数 60Hz

◆ 御確認事項

担当営業	担当アドバイザー	プラン作成者

◆ 備考

No.*

現場番号	C2889486	プラン番号	2612B-2507-0114T	作成日	2025/8/25
------	----------	-------	------------------	-----	-----------

御見積明細 洗面化粧台

NO	商品名	仕様	品番	数量	単価	金額
1	洗面下台	スライド(2段)タイプ・ソフトクローズ	S-YGRセ075HCA(YZWWUル-1	1	131,300	131,300
2	水栓	エコタイプシングルレバー式シャワー水栓、クロムメッキ	FSL140KTKC	1	24,000	24,000
3	ミラー	スタイリッシュ3面鏡(LED仕様)	SCM-075M3AHYEA-3	1	72,000	72,000
4	間仕切り名人	Hタイプ	MGマジキリJ HC 1(N)	1	3,400	3,400
5	かくせるラック	間口75cm用	STビラウラ75B	1	7,500	7,500
洗面化粧台合計					5	¥238,200
商品総合計					5	¥238,200

※ 御見積明細の価格には消費税は含まれておりません。別途消費税が必要となります。

《参考》別途商品組付費

洗面化粧台商品組付費

¥53,000 (税込 ¥58,300)





《参考》別途現場配達費


¥0 (税込 ¥0)

※ 商品組付費は現場の状況により変動する事があります。又、給水・給湯・ガス・ダクト・電気等の接続工事は含まれておりません。

()内の価格は税込価格<税率10%>を表示しています。

- 必ずご確認ください。
- ・天井高さと製品の総高さを十分にご確認ください。
 - ・『』内寸法は参考寸法です。
- 表示記号について
- ・SP：洗面パネル

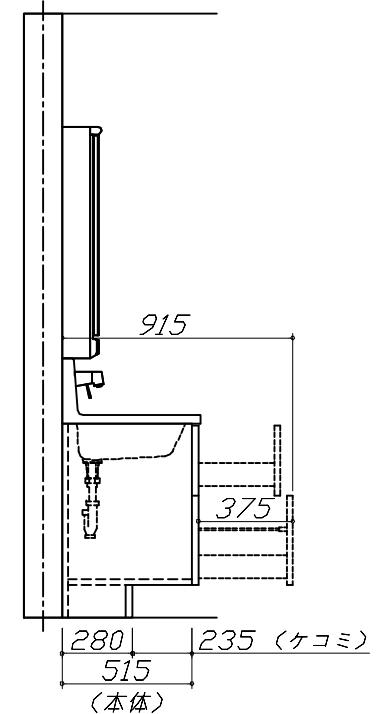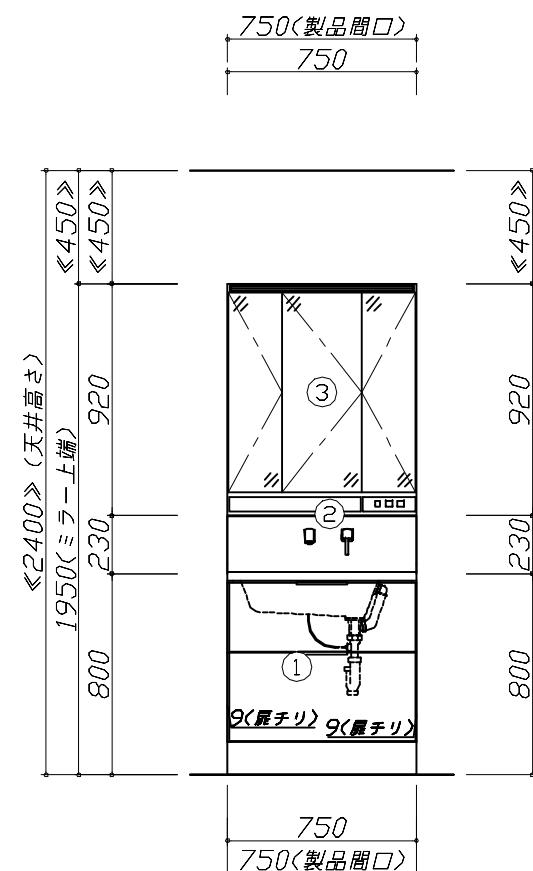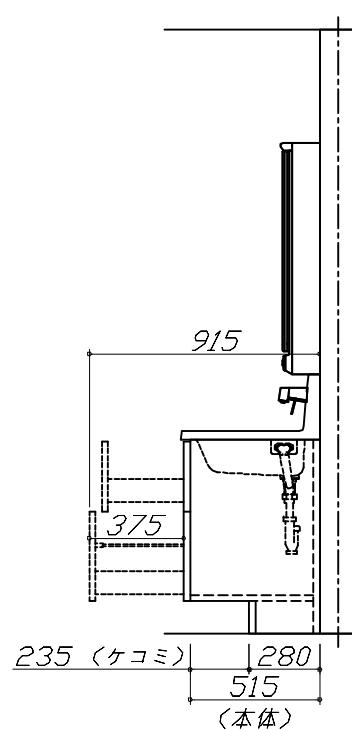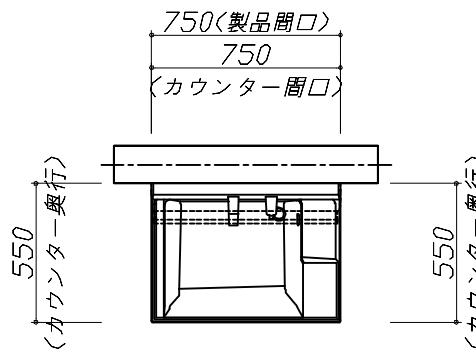

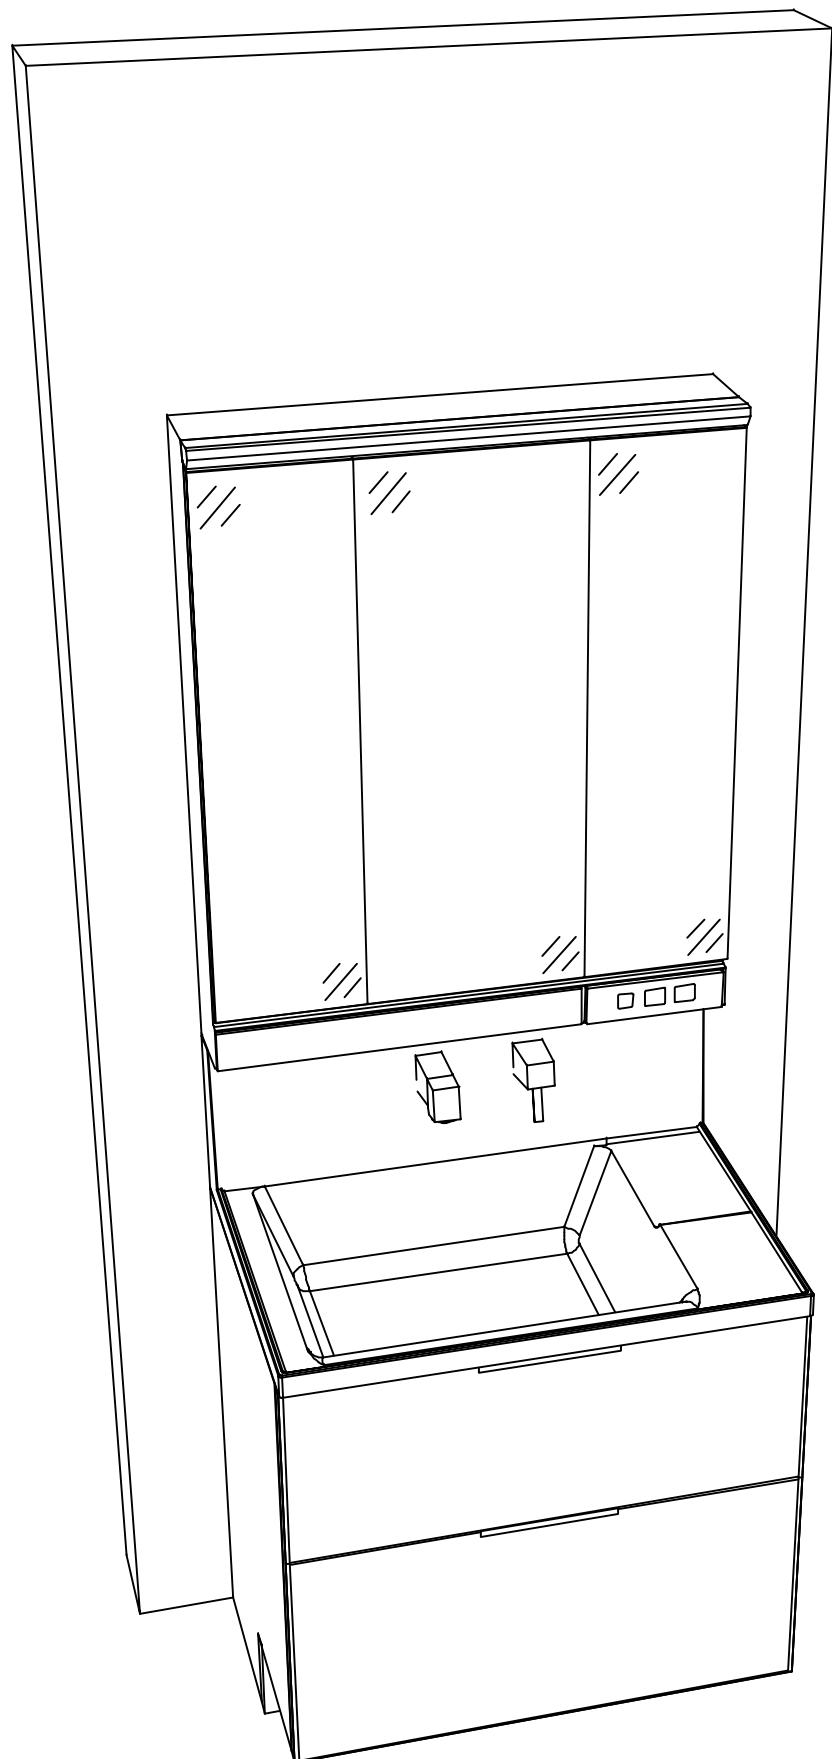

Takara standard
タカラスタンダード株式会社

現場名称：長野-佐久平SR SU6様邸

現場番号：C2889486

佐久平営業所

ホーロー洗面化粧台 F A M I L Y ファミーユ

プラン番号：2612B-2507-0114T

担当営業：

姿図 2

縮 尺：1 / 30

作成日：2025年8月25日

担当アドバイザー：

縮尺：A3 サイズ等倍