

ホーロー洗面化粧台 御見積書

ページ 1/2

御名前 長野-佐久平SR SU4 様
業者 _____ 様
商品名 FAMILÉ ファミーユ

作成日 2025年11月8日
プラン番号 2612B-2511-0060T
現場番号 C2889329

タカラスタンダード株式会社
◆佐久平営業所
長野県佐久市長土呂157-1
TEL 0267-77-7505 / FAX 0267-77-7606

◆佐久平ショールーム
TEL 0267-88-7604 / FAX 0267-88-7605

商品
御見積金額 ￥263,500 (税込 ￥289,850)

()内の価格は税込価格<税率10%>を表示しています。

《参考》別途 商品組付費 ￥53,000 (税込 ￥58,300)

《参考》別途 現場配達費 ￥0 (税込 ￥0)

※ 商品御見積金額には商品組付費は含まれておりません。

※ 商品組付費には搬入・商品組付等の費用を含んでいます。

※ 商品組付費は現場の状況により変動する事があります。

又、給水・給湯・ガス・ダクト・電気等の接続工事は含まれておりません。

◆ 御見積仕様

《洗面化粧台》	
洗面本体サイズ	75cm
ぴったり対応	-
カウンター高さ	85cm
扉カラー	マットペーパー
カウンター	人造大理石(ベッセルボウル + メラミンカウンター)
カラー	ボウル:ホワイト+カウンターカラー:スモーキーエルム
ミラー	丸型ミラー+フローティングラック(スモーキーエルム)
水栓	ホース引出式泡沫水栓
カラー	クロムメッキタイプ
ガス種	LPG
周波数	60Hz

◆ 御確認事項

担当営業	担当アドバイザー	プラン作成者

◆ 備考

No.*

現場番号	C2889329	プラン番号	2612B-2511-0060T	作成日	2025/11/8
------	----------	-------	------------------	-----	-----------

御見積明細 洗面化粧台

NO	商品名	仕様	品番	数量	単価	金額
1	洗面下台	扉(引出し付)タイプ	S-YHXX075TXA(YMTHUX-1)	1	95,000	95,000
2	カウンター	メラミン	C-YAYX075-CX(Yチ-1)	1	22,000	22,000
3	ボウル		C-YXMQ060-CX(Yア-1)	1	51,000	51,000
4	水栓	エコタイプホース引出式泡沢水栓、クロムメッキ	K37532E6J-RJ-TCN	1	35,500	35,500
5	丸型ミラー	1面鏡、コートなし	ミラーWB580	1	29,000	29,000
6	ミラーパネル	ミルキーモザイク	SCW-075AN(IMI)-1	1	9,400	9,400
7	フローティングラック		S-LRK075(チ-1)	1	20,000	20,000
8	施工キット	1面鏡・ミラーパネル・洗面パネル用	SCUセコウキット	1	1,600	1,600
洗面化粧台合計					8	¥263,500
商品総合計					8	¥263,500

※ 御見積明細の価格には消費税は含まれておりません。別途消費税が必要となります。

《参考》別途 商品組付費

洗面化粧台商品組付費

¥53,000 (税込 ¥58,300)





《参考》別途 現場配達費


¥0 (税込 ¥0)

※ 商品組付費は現場の状況により変動する事があります。又、給水・給湯・ガス・ダクト・電気等の接続工事は含まれておりません。

()内の価格は税込価格<税率10%>を表示しています。

- 必ずご確認ください。
- ・天井高さと製品の総高さを十分にご確認ください。
 - ・『』内寸法は参考寸法です。
- 表示記号について
- ・SP：洗面パネル

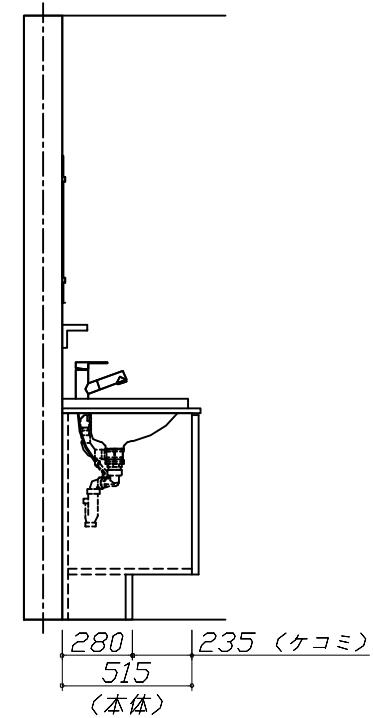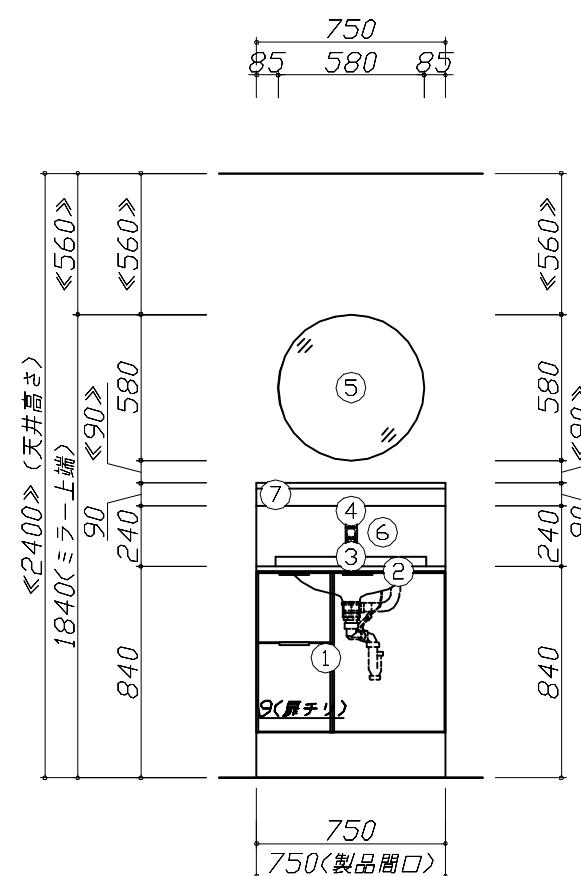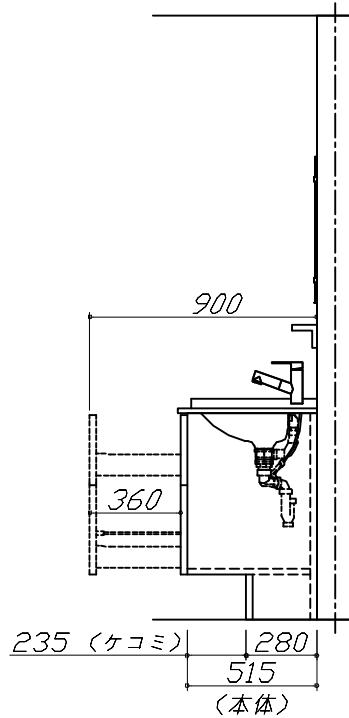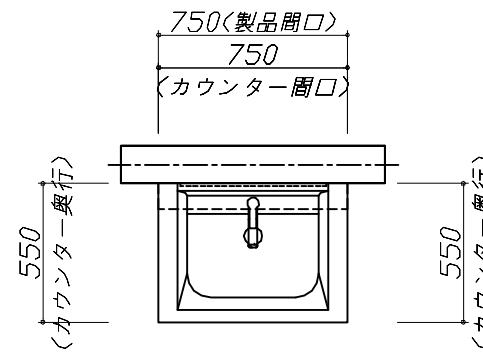

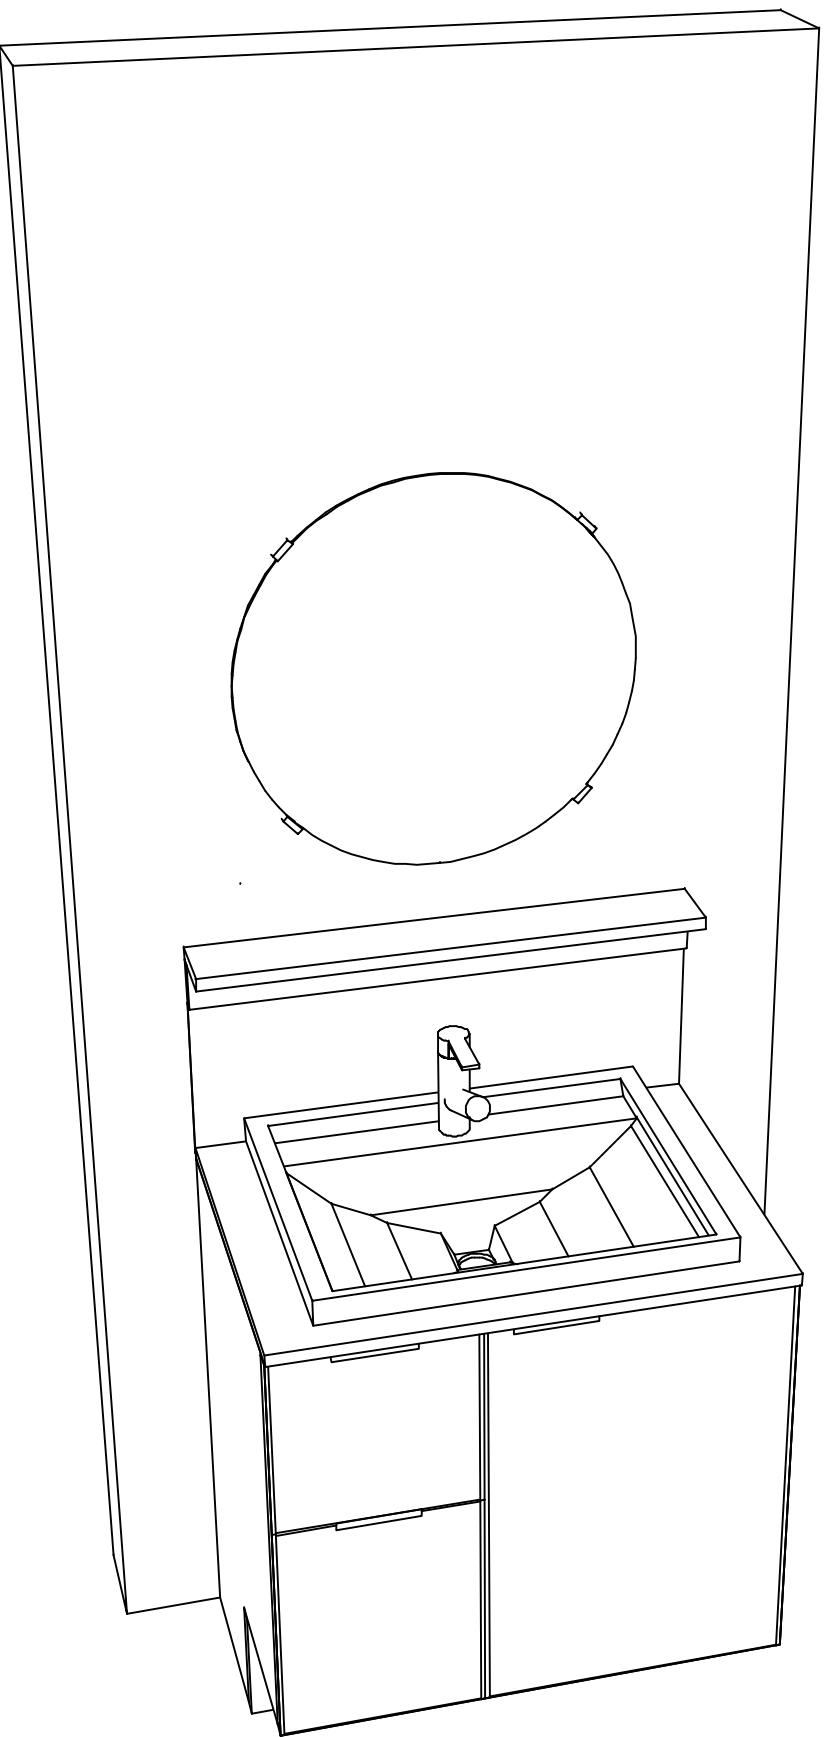

Takara standard
タカラスタンダード株式会社

現場名称：長野-佐久平SR SU4様邸

現場番号：C2889329

佐久平営業所

ホーロー洗面化粧台 FAMILIE ファミーユ

プラン番号：2612B-2511-0060T

担当営業：

姿図 2

縮 尺：1 / 30

作成日：2025年11月8日

担当アドバイザー：

縮尺：A3サイズ等倍