

# ホーロー洗面化粧台 御見積書

御名前 長野-佐久平SR SU11 様

業者 様

商品名 ELEENA エリーナ

作成日 2023年10月31日  
プラン番号 2612B-2310-0219T  
現場番号 C2787728

タカラスタANDARD株式会社  
◆佐久平営業所  
長野県佐久市長土呂157-1  
TEL 0267-77-7505 / FAX 0267-77-7606

◆佐久平ショールーム  
TEL 0267-88-7604 / FAX 0267-88-7605

商品  
御見積金額 **¥779,000** (税込 ¥856,900)

( )内の価格は税込価格<税率10%>を表示しています。

《参考》別途 商品組付費 **¥53,000** (税込 ¥58,300)

- ※ 商品御見積金額には商品組付費は含まれておりません。
- ※ 商品組付費には配送・搬入・商品組付等の費用を含んでいます。
- ※ 商品組付費は現場の状況により変動する事があります。  
又、給水・給湯・ガス・ダクト・電気等の接続工事は含まれておりません。

## ◆ 御見積仕様

《洗面化粧台》

洗面本体サイズ	120cm
カウンター高さ	85cm
扉カラー	グレイッシュマロニエ・引手シルバー
カウンター	人造大理石・フラットカウンター
カラー	ファインホワイト
ミラー	1面鏡+フェイスクリアミラー
水栓①	センサーシングルレバー式シャワー水栓
カラー①	クロムメッキタイプ
水栓②	-
カラー②	-
ガス種	LPG
周波数	60Hz

## ◆ 御確認事項

担当営業	担当アドバイザー	プラン作成者

## ◆ 備考

--	--

御名前 長野-佐久平SR SU11

様

現場番号	C2787728	プラン番号	2612B-2310-0219T	作成日	2023/10/31
------	----------	-------	------------------	-----	------------

## 御見積明細 洗面化粧台

NO	商品名	仕様	品番	数量	単価	金額
1	ミラー	フェイスクリアミラー1面鏡、コートあり	SEM-045M1AHYTA-1	1	104,000	104,000
2	ミラー	1面鏡、コートなし	SFM-075M1NHNNA-1	1	20,000	20,000
3	ミラーパネル	ホワイト	SCW-120 A (SW)-3	1	5,800	5,800
4	カウンタートップ	片寄せポウルタイプ・フラットカウンター	C-EDES120YLA(EH-2	1	67,000	67,000
5	ボウルキャビネット	2段スライドタイプ(フロートタイプ)	S-EGXX075HCX(E1THBX-3	1	138,000	138,000
6	片寄せボウルユニット		S-EASD045XCXOE1THB-2	1	67,000	67,000
7	片寄せボウルユニット用脚	高さ85cm用	DU-B 85(H)	1	8,600	8,600
8	水栓	エコタイプセンサーシングルレバー式シャワー水栓、クロムメッキ	EK370E-TCN	1	87,000	87,000
9	エンドカバー	片寄せボウルユニット用	SEC-DPA (E1T)	1	13,500	13,500
10	片寄せボウルチェア		DXチェア-B(H)	1	41,500	41,500
11	トールユニット下台	ホーロー扉タイプ	S-ETDD045XLX(E1THB-4	1	164,000	164,000
12	台輪	トールユニット用	S-DG45D-85-2	1	4,500	4,500
13	エンドパネル	トールユニット中台・下台用	SEP-TDAS A(E1TH)-3	1	40,500	40,500
14	見切り対応フィラー	トールユニット用	ミキリST10 N-1	1	1,000	1,000
15	施工キット	1面鏡・ミラーパネル・ミドルミラー・洗面パネル用	SCUセコキット	2	1,600	3,200
16	台輪スパーサー	洗面下台フロート用	S-DB 75G-85	1		
17	どこでもラック(スクエアタイプ)	タオルハンガーL、ホワイト	MGSK タオルハンガー-L (W	1	2,500	2,500
18	間仕切り名人	Hタイプ	MGマジキリJ HL 1	1	3,400	3,400
19	かくせるラック	間口75cm用	ストビラウラ75B	1	7,500	7,500
洗面化粧台合計				20		¥779,000

商品総合計	20	¥779,000
-------	----	----------

※ 御見積明細の価格には消費税は含まれておりません。別途消費税が必要となります。

## 《参考》別途 商品組付費






洗面化粧台商品組付費

¥53,000 (税込 ¥58,300)

※ 商品組付費は現場の状況により変動する事があります。又、給水・給湯・ガス・ダクト・電気等の接続工事は含まれておりません。

( )内の価格は税込価格<税率10%>を表示しています。

■必ずご確認ください。  
 ・天井高さと製品の総高さを十分にご確認ください。  
 ・《 》内寸法は参考寸法です。  
 ■表示記号について  
 ・SP：洗面パネル  
 ■ドレッサーの【★注】部はオープンのため、壁面が見えます。

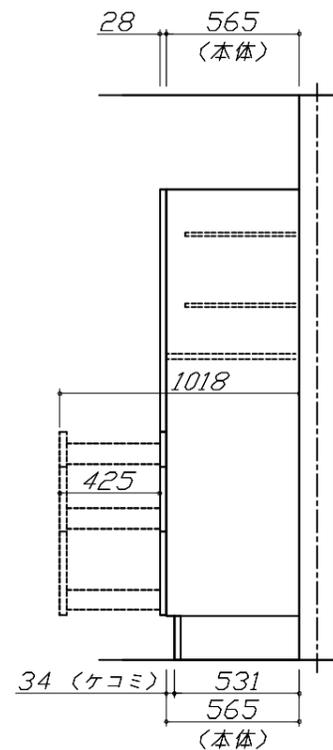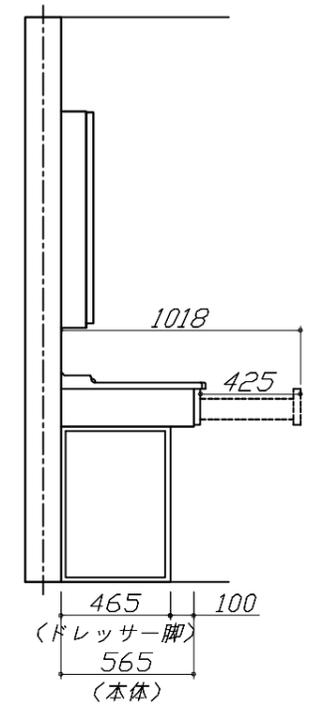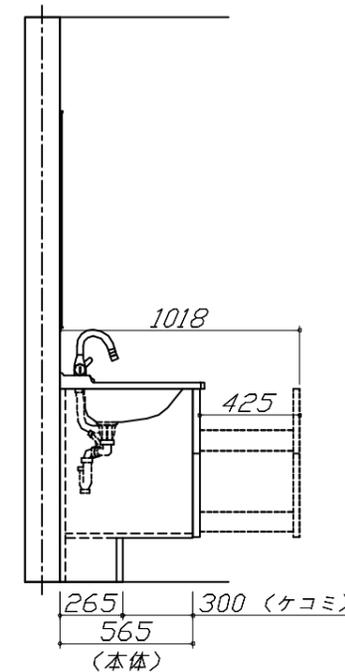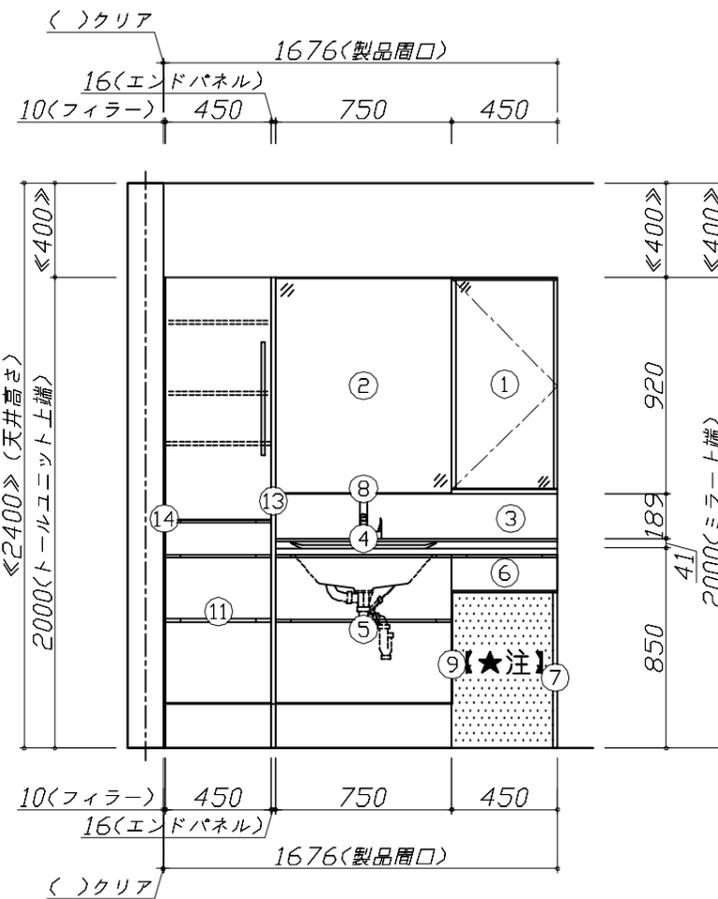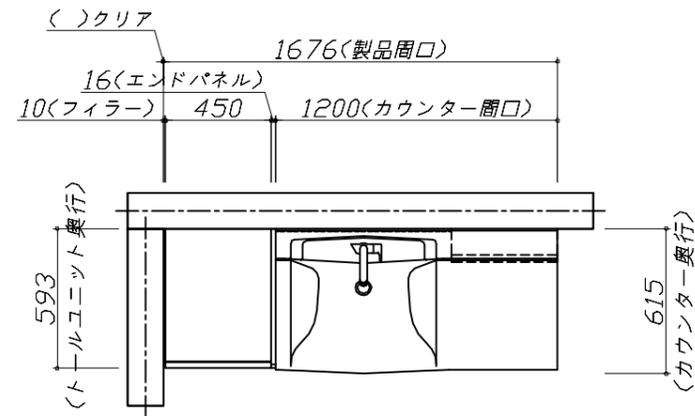


**Takara standard**  
 タカラスタンダード株式会社

現場名称： 長野-佐久平SR SU11様邸  
 現場番号： C2787728  
 佐久平営業所

ホーロー洗面化粧台 ELEENA エリーナ  
 プラン番号： 2612B-2310-0219T  
 担当営業：

姿図 1 縮尺： 1 / 30  
 作成日： 2023年10月31日  
 担当アドバイザー：

縮尺：A3サイズ等倍

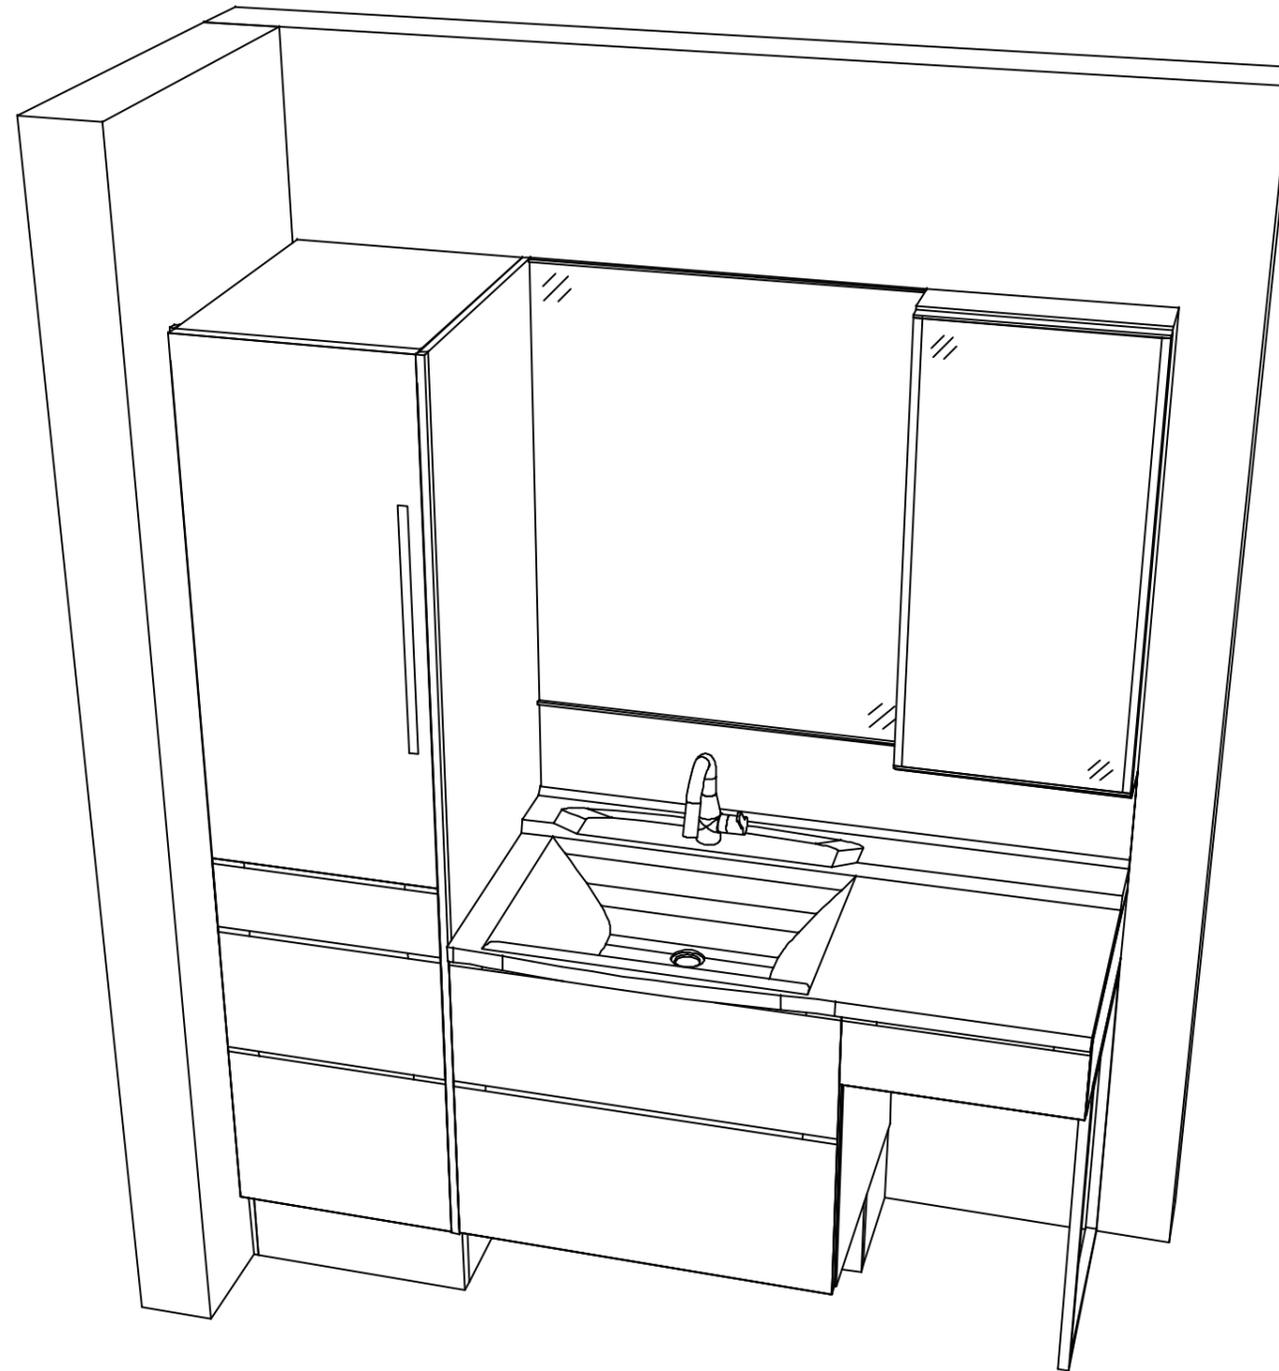

**Takara standard**  
タカラスタンダード株式会社

現場名称： 長野-佐久平SR SU11様邸  
現場番号： C2787728  
佐久平営業所

ホーロー洗面化粧台 ELEENA エリーナ  
プラン番号： 2612B-2310-0219T  
担当営業：

姿図 2 縮尺： 1 / 30  
作成日： 2023年10月31日  
担当アドバイザー：

縮尺：A3サイズ等倍