

ホーロー洗面化粧台 御見積書

御名前 仙台支店-仙台SR SU9 様

業者 様

商品名 FAMILIE ファミーユ

作成日 2022年3月29日
プラン番号 1300A-2203-0718T
現場番号 C3034147

タカスタンダード株式会社
仙台支店 販売課
宮城県名取市高館熊野堂字余方上
TEL 022-386-2001 / FAX 022-386-2646

仙台ショールーム
TEL 022-386-2475 / FAX 022-386-2677

商品
御見積金額 **¥221,000 (税込 ¥243,100)**

()内の価格は税込価格<税率10%>を表示しています。

(参考) 別途 商品組付費 ¥33,000 (税込 ¥36,300)

商品御見積金額には商品組付費は含まれておりません。
商品組付費は現場の状況により変動する事があります。
又、給水・給湯・ガス・ダクト・電気等の接続工事は含まれておりません。

担当営業	担当アドバイザー	プラン作成者
		藤井(和)

備考

御見積仕様

(洗面化粧台)

洗面本体サイズ	75cm
カウンター高さ	80cm
扉カラー	ホワイト
カウンター	人造大理石・ハイバックカウンター
カラー	クリスタルホワイト
ミラー	3面鏡
水栓	シングルレバー式シャワー水栓
カラー	クロムメッキタイプ
ガス種	未定
周波数	50Hz

御確認事項

No.*

御名前 仙台支店-仙台SR SU9

様

現場番号	C3034147	プラン番号	1300A-2203-0718T	作成日	2022/3/29
------	----------	-------	------------------	-----	-----------

御見積明細 洗面化粧台

NO	商品名	仕様	品番	数量	単価	金額
1	洗面下台	スライド(2段)タイプ・ソフトクローズ	S-YER ϵ 075HCA(YSW)R-3	1	101,500	101,500
2	水栓	Eコタイプシングルレバー式シャワー水栓、如玉メッキ	FSL140KTKC	1	21,000	21,000
3	ミラー	3面鏡(ワイドLED)	SAM-075M3AHYEA-1	1	41,500	41,500
4	洗面ルームヒーター		EDR-751	1	50,200	50,200
5	どこでもラック(スクエアタイプ)	タオルハンガーS、ホワイト	MGSK タオルハンガー-S (W	1	1,100	1,100
6	間仕切り名人	Sタイプ	MG ϵ ジキRJSA1	1	1,800	1,800
	間仕切り名人	Tタイプ	MG ϵ ジキRPT C1	1	3,900	3,900
洗面化粧台合計				7		¥221,000

商品総合計	7	¥221,000
-------	---	----------

御見積明細の価格には消費税は含まれておりません。別途消費税が必要となります。

(参考) 別途 商品組付費

洗面化粧台商品組付費

¥33,000 (税込 ¥36,300)

商品組付費は現場の状況により変動する事があります。又、給水・給湯・ガス・ダクト・電気等の接続工事は含まれておりません。





()内の価格は税込価格<税率10%>を表示しています。

■必ずご確認ください。

- ・天井高さとの製品の総高さを十分にご確認ください。
- ・《 》内寸法は参考寸法です。
- ・吊戸別体型ルームヒーターを設置する場合、吸気スペース及び可燃物との離隔距離確保のためミラー天面より200mm以上の空間があることを確認してください。

■表示記号について

- ・SP：洗面パネル

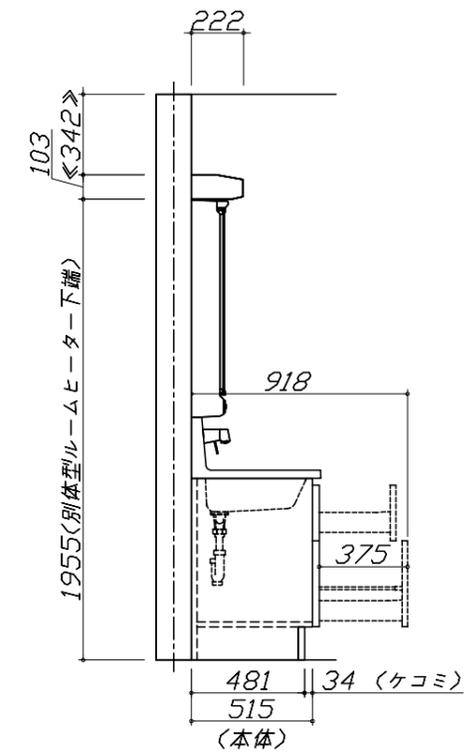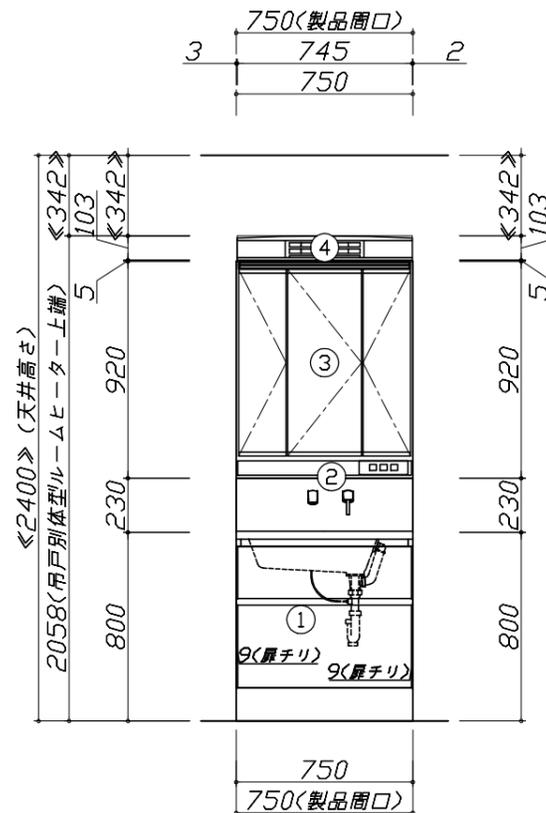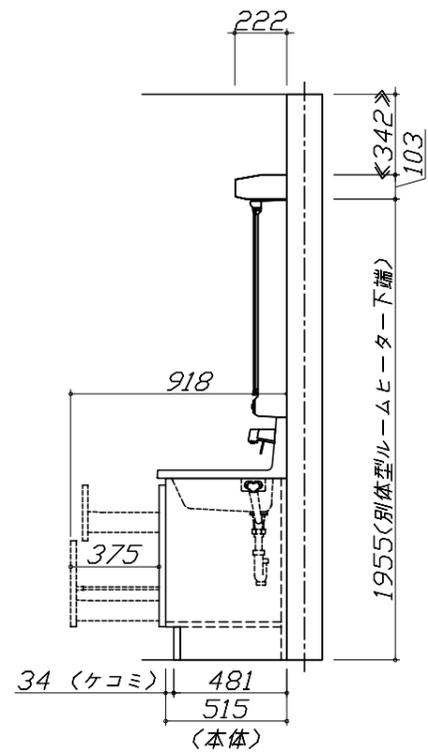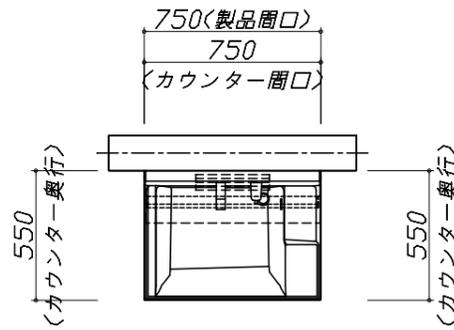


Takara standard
タカラスタンダード株式会社

現場名称： 仙台支店-仙台SR SU9様邸
現場番号： C3034147
仙台支店 販売課

ホーロー洗面化粧台 FAMILIE ファミーユ
プラン番号： 1300A-2203-0718T
担当営業：

姿図 1 縮尺： 1 / 30
作成日： 2022年3月29日
担当アドバイザー：

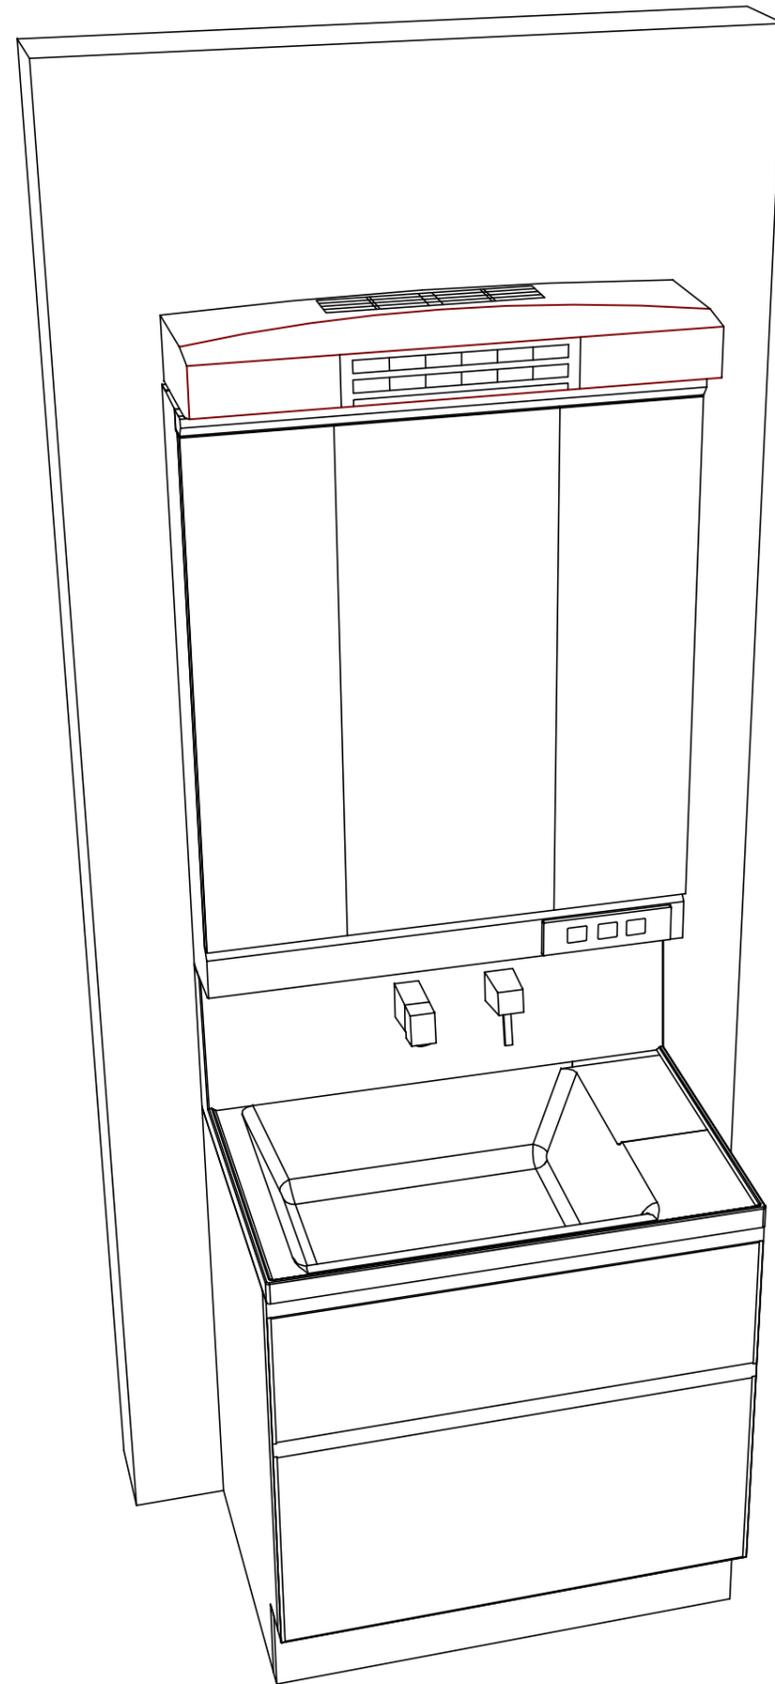

Takara standard
タカラスタンダード株式会社

現場名称： 仙台支店-仙台SR SU9様邸

現場番号： C3034147

仙台支店 販売課

ホーロー洗面化粧台 FAMILIE ファミュー

プラン番号： 1300A-2203-0718T

担当営業 :

姿図 2

縮尺： 1 / 30

作成日： 2022年3月29日

担当アドバイザー：

縮尺：A3サイズ等倍