

# ホーロー洗面化粧台 御見積書

御名前 仙台支店-仙台SR SU10 様

業者 様

商品名 ONDINE オンディーヌ

作成日 2022年3月29日  
プラン番号 1300A-2203-0720T  
現場番号 C3035419

タカスタンダード株式会社  
仙台支店 販売課  
宮城県名取市高館熊野堂字余方上  
TEL 022-386-2001 / FAX 022-386-2646

仙台ショールーム  
TEL 022-386-2475 / FAX 022-386-2677

商品  
御見積金額 **¥254,000 (税込 ¥279,400)**

( )内の価格は税込価格<税率10%>を表示しています。

**(参考) 別途 商品組付費 ¥34,000 (税込 ¥37,400)**

商品御見積金額には商品組付費は含まれておりません。  
商品組付費は現場の状況により変動する事があります。  
又、給水・給湯・ガス・ダクト・電気等の接続工事は含まれておりません。

担当営業	担当アドバイザー	プラン作成者
		藤井(和)

御見積仕様 御見積のカラー表示は参考です。最終発注時には必ず御確認下さい。

(洗面化粧台)

洗面本体サイズ 75cm

ボウル面高さ 80cm

扉カラー ライトグレー

ボウル 高品位ホーローデッキ水栓タイプ

カラー ホワイト

ミラー 1面鏡

水栓 シングルレバー式シャワー水栓

カラー ホワイトタイプ

ガス種 未定

周波数 50Hz

御確認事項

備考

--	--

御名前 仙台支店-仙台SR SU10

様

現場番号	C3035419	プラン番号	1300A-2203-0720T	作成日	2022/3/29
------	----------	-------	------------------	-----	-----------

## 御見積明細 洗面化粧台

御見積のカラー表示は参考です。最終発注時には必ず御確認下さい。

NO	商品名	仕様	品番	数量	単価	金額
1	洗面下台	扉タイプ	S-UBDP075HXA(USF LA-1	1	36,800	36,800
2	水栓	シングルレバー式シャワー水栓、ホワイト	K37610J-2TKCN	1	13,200	13,200
3	ミラー	1面鏡、コートなし	SHM-075M1NFNEA-1	1	12,300	12,300
4	ウォールキャビネット		S-UWTW075XCX(USF L-3	1	15,600	15,600
5	トールユニット下台	アルミ枠扉・3段引出しタイプ	S-UTWU045XRXGUSF L-1	1	66,000	66,000
6	トールユニット上台		S-UUTU045XRX(USF L-3	1	11,000	11,000
7	台輪	トールユニット用	S-DC45WN-80	1	2,500	2,500
8	エンドパネル	トールユニット下台用	SEP-TDN (USW )-1	1	15,700	15,700
9	エンドパネル	トールユニット上台用	SEP-TUN (USW )-1	1	5,500	5,500
10	小型電気温水器	15Lタイプ	EH-153G	1	66,500	66,500
11	小型電気温水器別売部品		ステンレスレキカセットBN	1	2,200	2,200
12	どこでもラック(スクエアタイプ)	小物置きS + フック、ホワイト	MGSK コモノックス (W	1	2,500	2,500
13	どこでもラック(スクエアタイプ)	タオルハンガーS、ホワイト	MGSK タオルハンガー-S (W	1	1,100	1,100
	どこでもラック(スクエアタイプ)	アタッチメント(小物トレイ)	MGAK コモトレ-15S (W	1	400	400
14	どこでもラック(スクエアタイプ)	マルチホルダー、ホワイト	MGSK マルチホルダ (W	1	1,700	1,700
15	SHMミラー専用フック	2個入	SHMミラーフック	1	500	500
16	SHMミラー専用ラック		SHMミラーラック	1	500	500
洗面化粧台合計				17		¥254,000
商品総合計				17		¥254,000

御見積明細の価格には消費税は含まれておりません。別途消費税が必要となります。

## (参考) 別途 商品組付費






洗面化粧台商品組付費

¥34,000 ( 税込 ¥37,400 )

商品組付費は現場の状況により変動する事があります。又、給水・給湯・ガス・ダクト・電気等の接続工事は含まれておりません。

( )内の価格は税込価格 &lt; 税率10% &gt; を表示しています。

■必ずご確認ください。  
 ・天井高さや製品の総高さを十分にご確認ください。  
 ・《 》内寸法は参考寸法です。  
 ■表示記号について  
 ・SP：洗面パネル

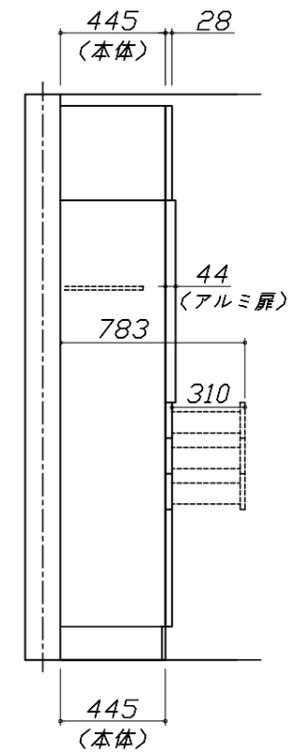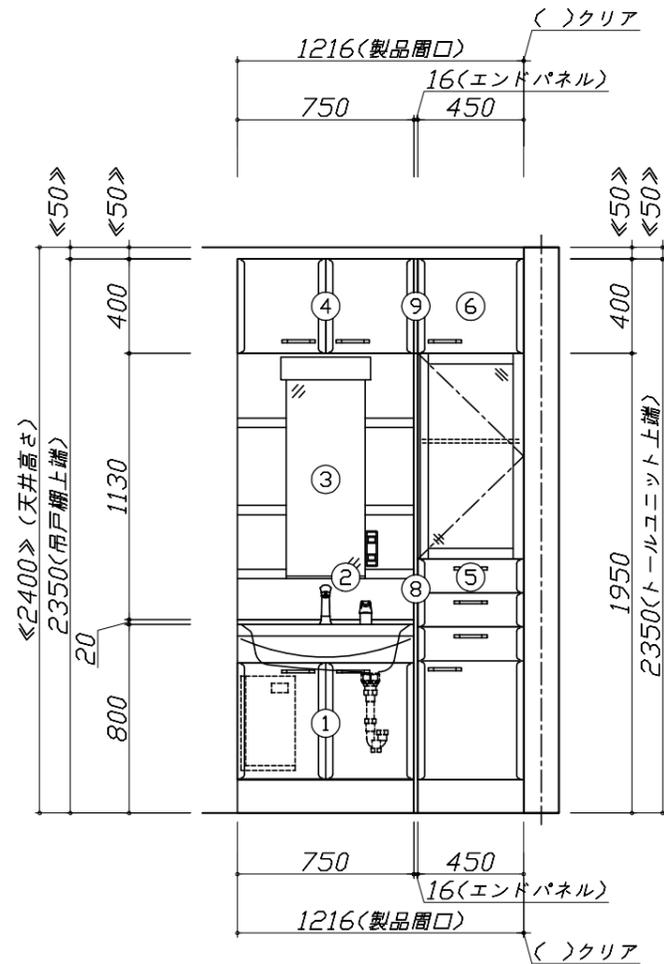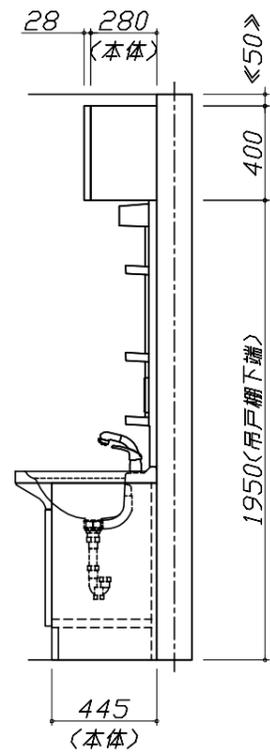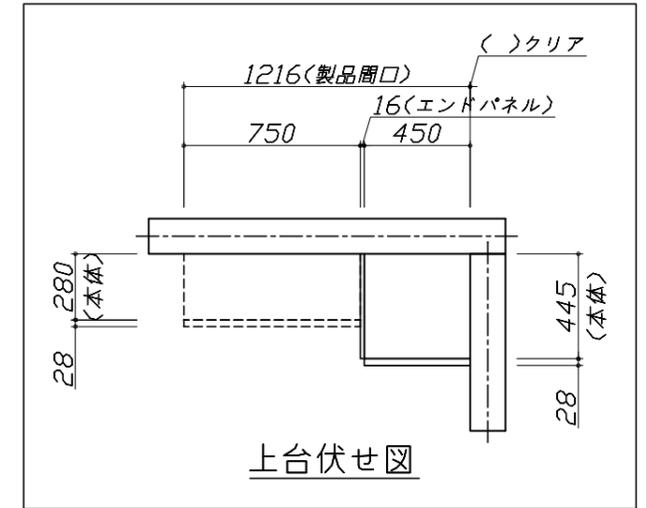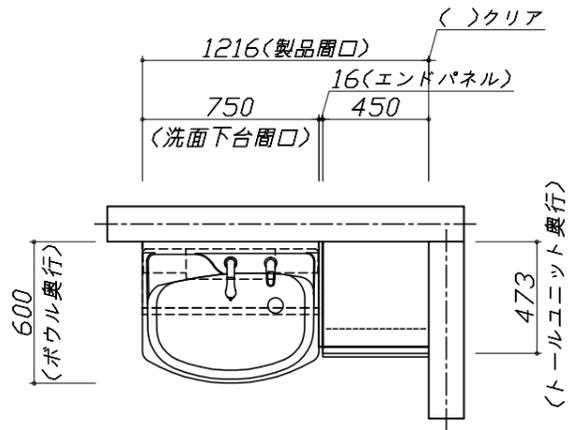


**Takara standard**  
 タカラスタンダード株式会社

現場名称： 仙台支店-仙台SR SU10様邸  
 現場番号： C3035419  
 仙台支店 販売課

ホーロー洗面化粧台 ONDINE オンディーヌ  
 プラン番号： 1300A-2203-0720T  
 担当営業：

姿図 1 縮尺： 1 / 30  
 作成日： 2022年3月29日  
 担当アドバイザー：

縮尺：A3サイズ等倍

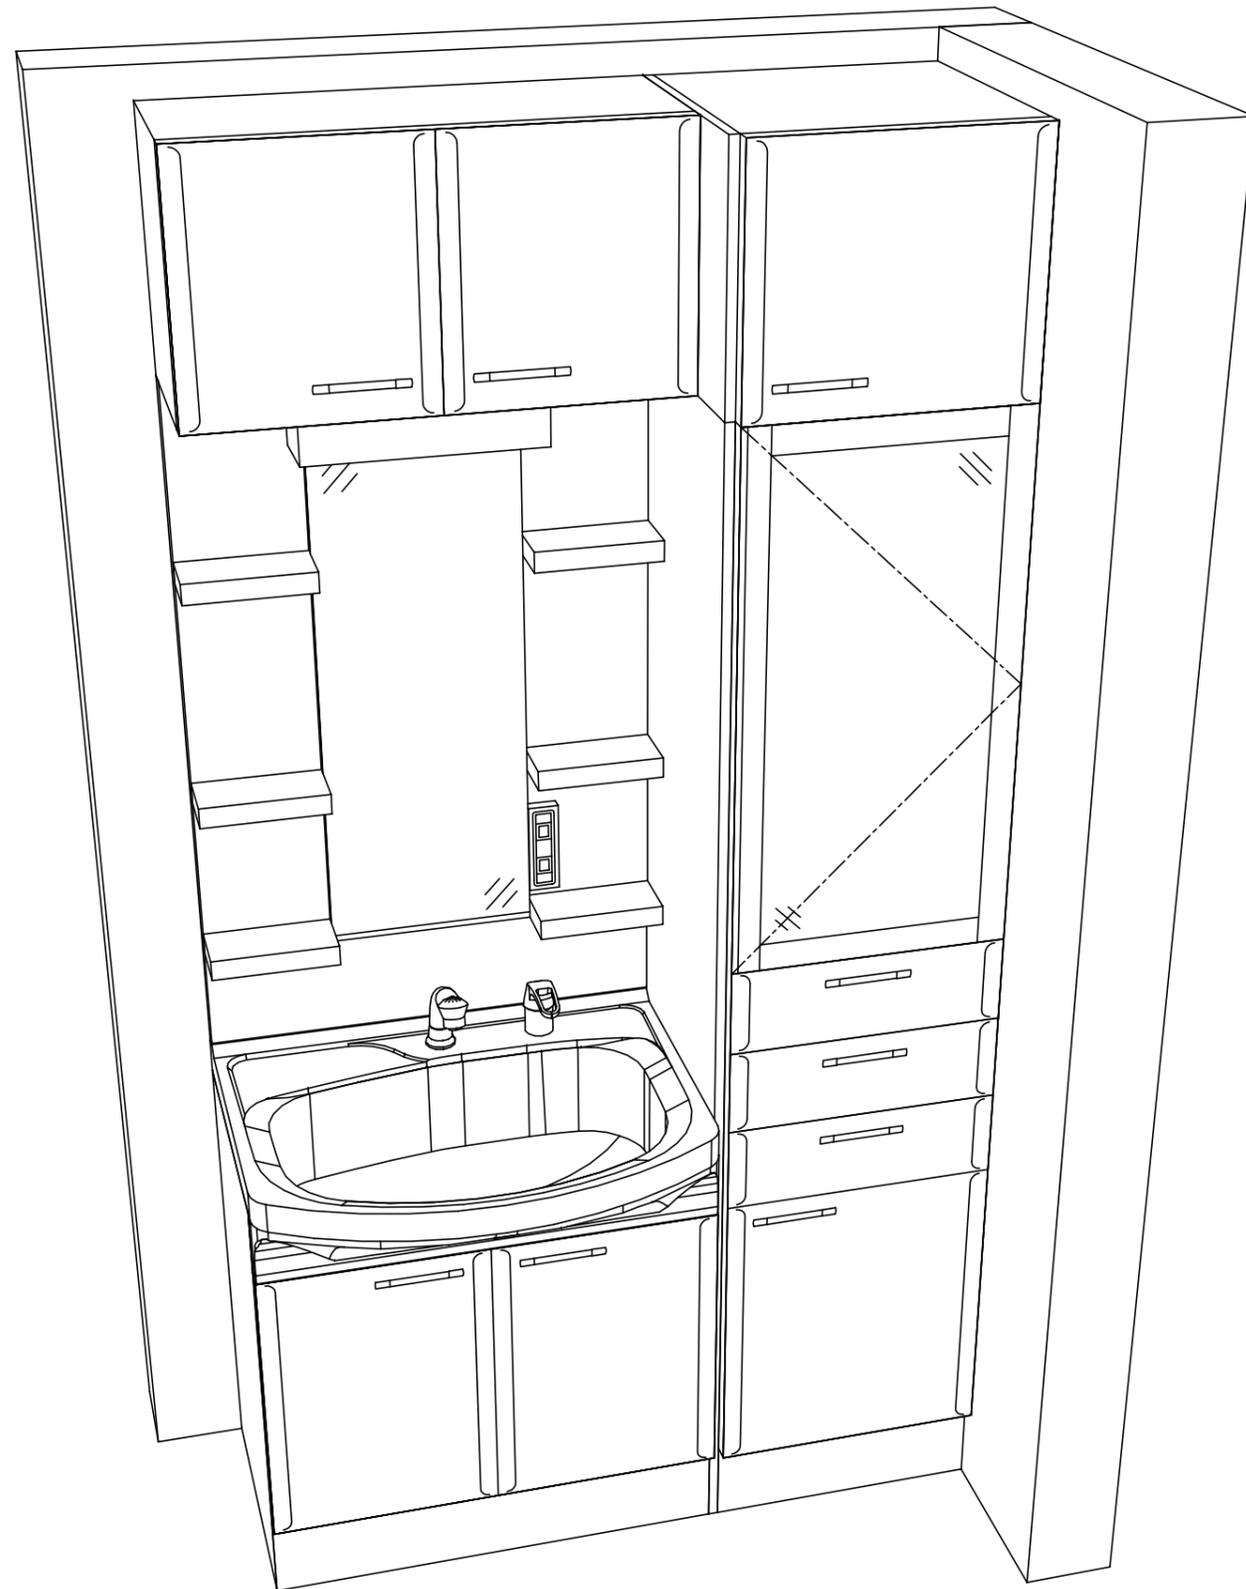

**Takara standard**  
 タカラスタンダード株式会社

現場名称： 仙台支店-仙台SR SU10様邸  
 現場番号： C3035419  
 仙台支店 販売課

ホーロー洗面化粧台 □NDINE オンディーヌ  
 プラン番号： 1300A-2203-0720T  
 担当営業 :

姿図 2 縮尺： 1 / 30  
 作成日： 2022年3月29日  
 担当アドバイザー：

縮尺：A3サイズ等倍