

# ホーロー洗面化粧台 御見積書

御名前 仙台支店-仙台SR SU17 様

業者 様

商品名 ELEENA エリーナ

作成日 2022年4月19日  
プラン番号 1300A-2204-0437T  
現場番号 C3367359

タカスタンダード株式会社  
仙台支店 販売課  
宮城県名取市高館熊野堂字余方上  
TEL 022-386-2001 / FAX 022-386-2646

仙台ショールーム  
TEL 022-386-2475 / FAX 022-386-2677

商品  
御見積金額 **¥572,600 (税込 ¥629,860)**

( )内の価格は税込価格<税率10%>を表示しています。

**(参考) 別途 商品組付費 ¥54,000 (税込 ¥59,400)**

商品御見積金額には商品組付費は含まれておりません。  
商品組付費は現場の状況により変動する事があります。  
又、給水・給湯・ガス・ダクト・電気等の接続工事は含まれておりません。

担当営業	担当アドバイザー	プラン作成者

御見積仕様 御見積のカラー表示は参考です。最終発注時には必ず御確認下さい。

(洗面化粧台)	
洗面本体サイズ	135cm
カウンター高さ	80cm
扉カラー	ローズウッドホワイト
カウンター	人造大理石・フラットカウンター
カラー	ファインホワイト
ミラー	1面鏡+フェイスクリアミラー
水栓	シングルレバー式シャワー水栓
カラー	クロムメッキタイプ
水栓	-
カラー	-
ガス種	未定
周波数	50Hz

御確認事項

備考

--	--

No.\*

御名前 仙台支店-仙台SR SU17

様

現場番号	C3367359	プラン番号	1300A-2204-0437T	作成日	2022/4/19
------	----------	-------	------------------	-----	-----------

## 御見積明細 洗面化粧台

御見積のカラー表示は参考です。最終発注時には必ず御確認下さい。

NO	商品名	仕様	品番	数量	単価	金額
1	ミラー	フェイスリアミラー3面鏡、コートあり	SEM-075M3AHYTA-1	1	115,500	115,500
2	ミラー	1面鏡、コートなし	SFM-060M1NHNNA-1	1	14,000	14,000
3	ミラーパネル	ホワイト	SCW-135 A ( C)-2	1	3,700	3,700
4	カウンタートップ	片寄せボウルタイプ・フラットカウンター	C-EDEP135-RA(EH-1	1	65,100	65,100
5	ボウルキャビネット	2段スライドタイプ	S-EEXX075SCX(EXW BX-1	1	92,600	92,600
6	片寄せボウルユニット		S-EASD060XCXCEXW B-1	1	53,400	53,400
7	片寄せボウルユニット用脚	高さ80cm用	DU-B 80	1	8,600	8,600
8	そこまでホーローラック		S-DX 75 GB	1	24,000	24,000
9	水栓	エコタイプシングルレバー式シャワー水栓、ゴムメッキ	KM8207TETKC	1	23,400	23,400
10	エンドカバー	片寄せボウルユニット用	SEC-DPA (EXW )	1	7,500	7,500
11	片寄せボウルチェア		DXチェア-75A	1	37,800	37,800
12	洗面ルームヒーター	耐震ラッチ付	S-ERTW090XCPSEXW B-2D	1	75,700	75,700
13	ウォールキャビネット	扉ソフトクローズ・耐震ラッチ付	S-EWTW045XRPSEXW B-2D	1	21,100	21,100
14	見切り対応フィルター	ウォールキャビネット用	ミキリSW10N	1	500	500
15	見切り対応フィルター	洗面下台(フラットカウンター)用	ミキリSE10SQ(H)N-1	1	2,800	2,800
16	施工キット	1面鏡・ミラーパネル・ミドルミラー・洗面パネル用	SCUセコキット	2	1,600	3,200
17	どこでもラック(スクエアタイプ)	小物置きS+フック、ホワイト	MGSK コモノックス (W	1	2,500	2,500
18	間仕切り名人	Hタイプ	MGマジキリJ HL 1	1	3,400	3,400
19	間仕切り名人	Sタイプ	MGマジキリJ SS 1	2	1,600	3,200
20	かくせるラック	間口75cm用	STビラウラ75B	1	7,500	7,500
21	かくせるラック	間口60cm用	STビラウラ60B	1	7,100	7,100
洗面化粧台合計				23		¥572,600

商品総合計	23	¥572,600
-------	----	----------

御見積明細の価格には消費税は含まれておりません。別途消費税が必要となります。

## (参考) 別途 商品組付費






洗面化粧台商品組付費

¥54,000 (税込 ¥59,400)

商品組付費は現場の状況により変動する事があります。又、給水・給湯・ガス・ダクト・電気等の接続工事は含まれておりません。

( )内の価格は税込価格&lt;税率10%&gt;を表示しています。

- 必ずご確認ください。
  - ・天井高さとの製品の総高さを十分にご確認ください。
  - ・《 》内寸法は参考寸法です。
- 表示記号について
  - ・SP：洗面パネル
- ドレッサーの【★注】部はオープンのため、壁面が見えます。

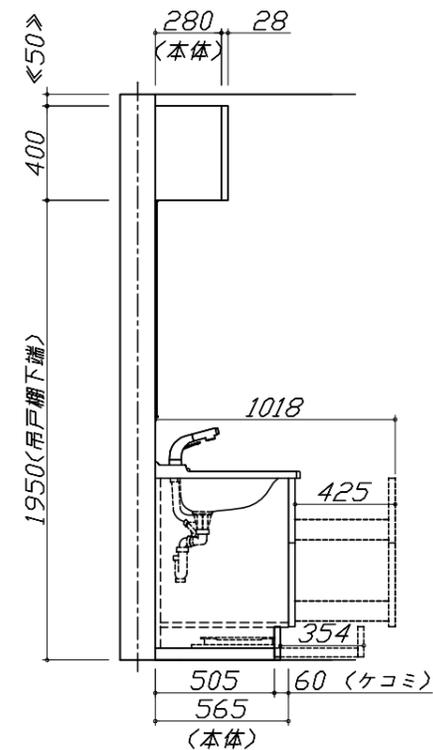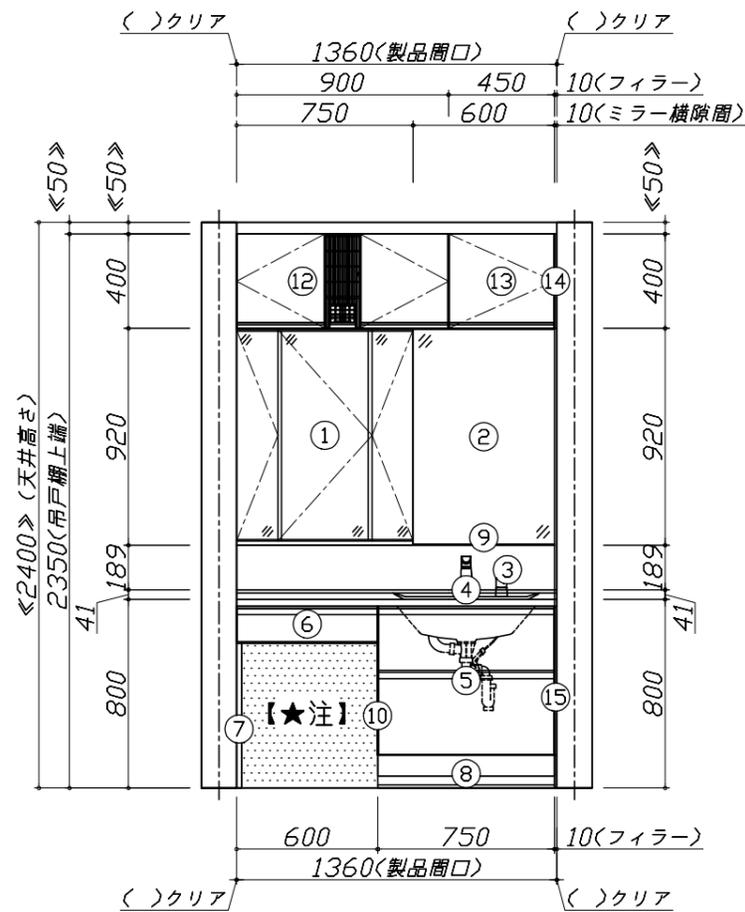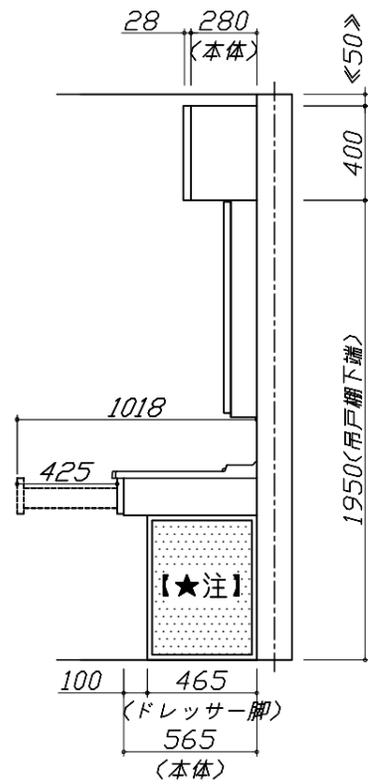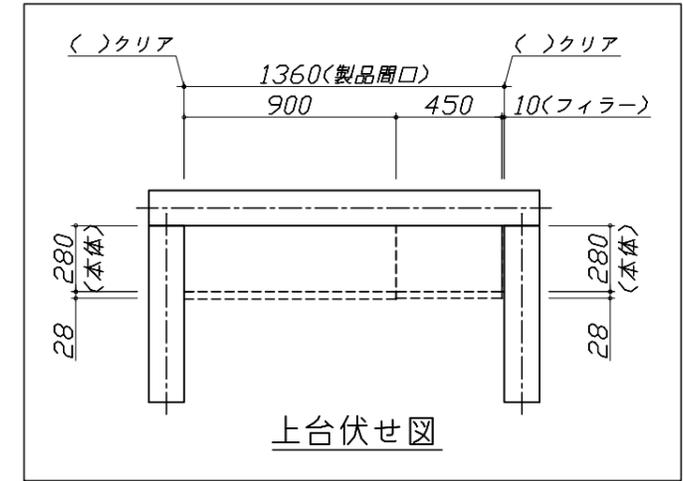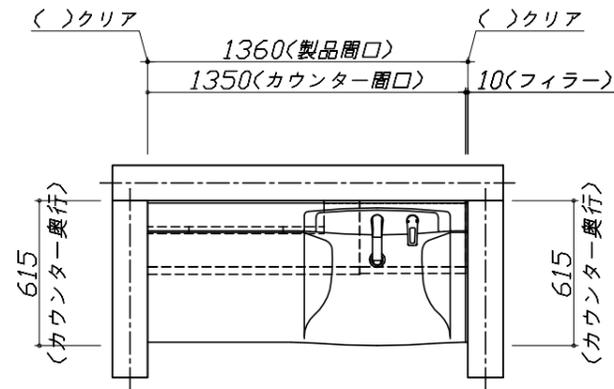


Takara standard  
タカラスタンダード株式会社

現場名称： 仙台支店-仙台SR SU17様邸  
現場番号： C3367359  
仙台支店 販売課

ホーロー洗面化粧台 ELEENA エリーナ  
プラン番号： 1300A-2204-0437T  
担当営業：

姿図 1 縮尺： 1 / 30  
作成日： 2022年4月19日  
担当アドバイザー：

縮尺：A3サイズ等倍

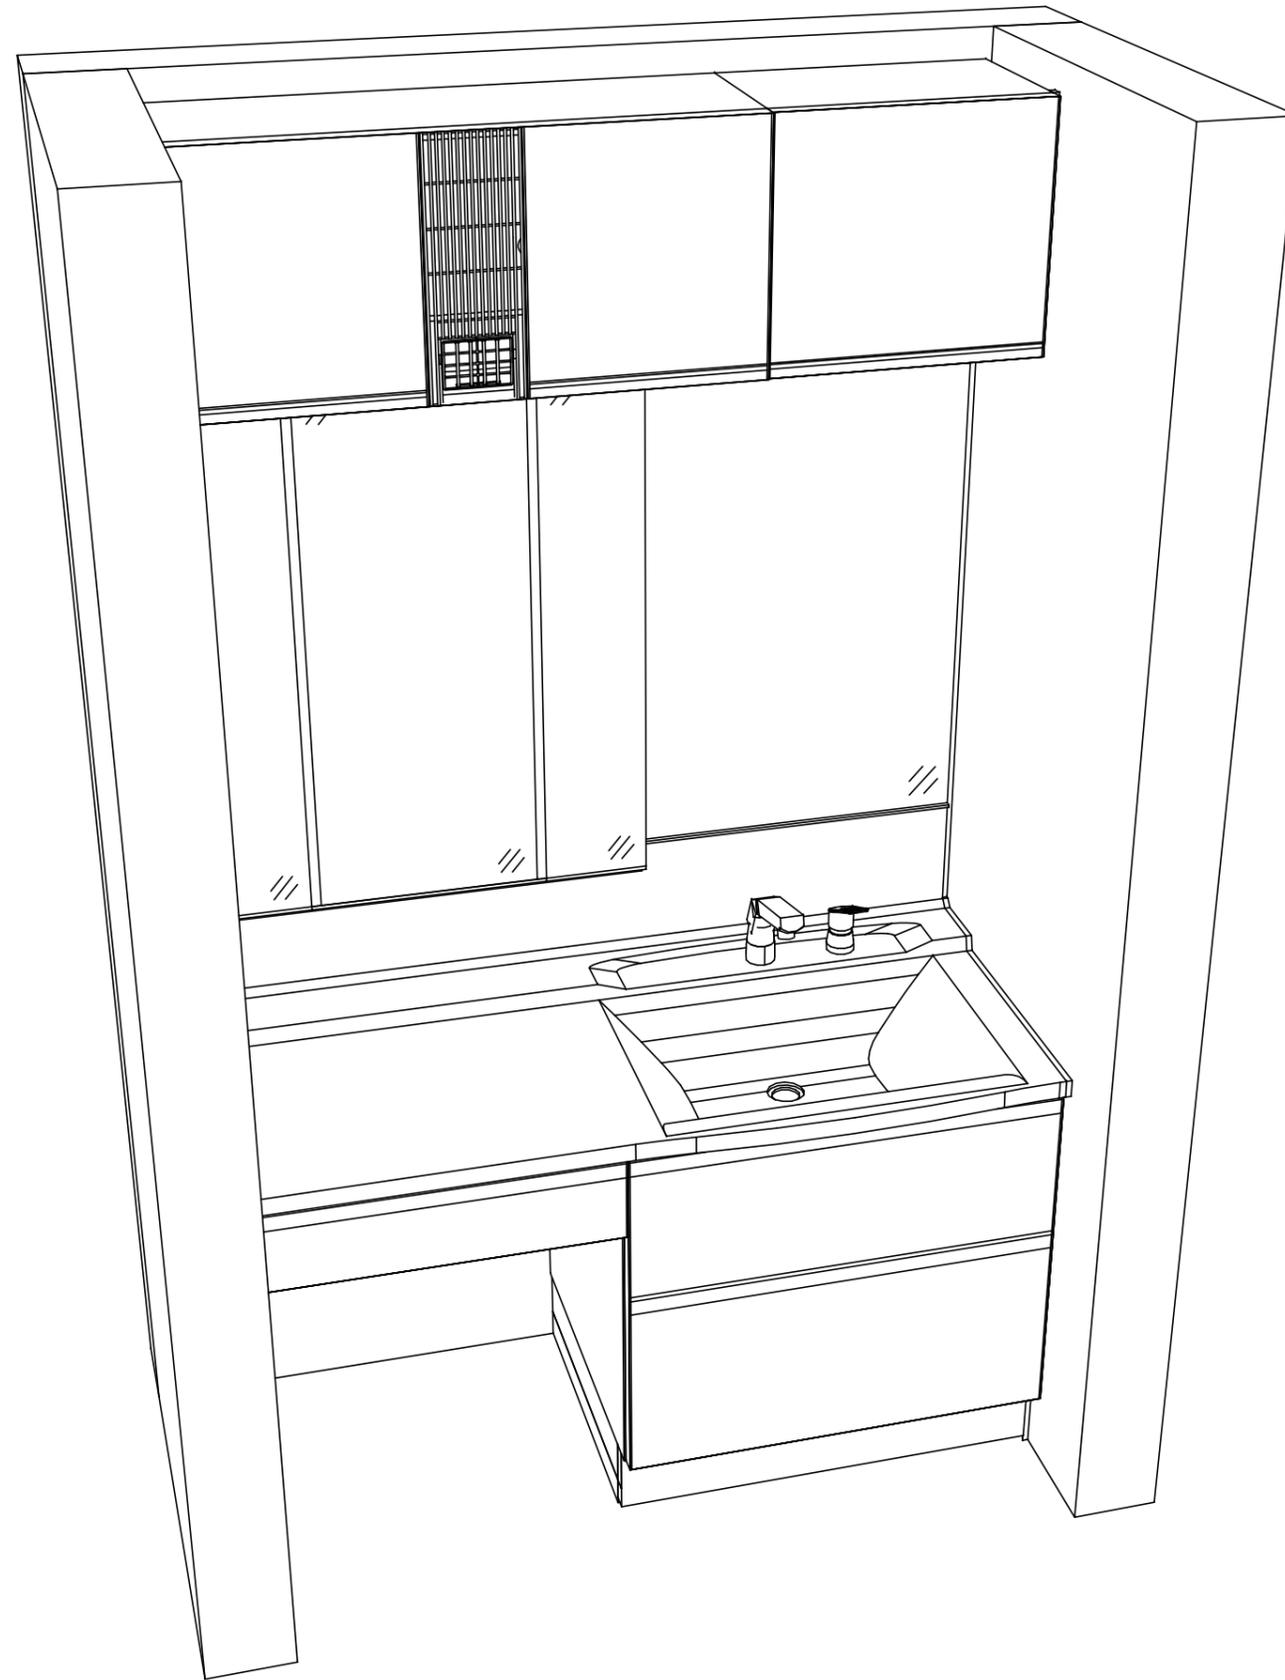

Takara standard  
タカラスタンダード株式会社

現場名称： 仙台支店-仙台SR SU17様邸  
現場番号： C3367359  
仙台支店 販売課

ホーロー洗面化粧台 ELEENA エリーナ  
プラン番号： 1300A-2204-0437T  
担当営業 :

姿図 2 縮尺： 1 / 30  
作成日： 2022年4月19日  
担当アドバイザー：

縮尺：A3サイズ等倍