

ホーロー洗面化粧台 御見積書

御名前 仙台支店-仙台SR SU15 様

業者 様

商品名 FAMILIE ファミーユ

作成日 2022年4月21日
プラン番号 1300A-2204-0450T
現場番号 C3373000

タカスタンダード株式会社
仙台支店 販売課
宮城県名取市高館熊野堂字余方上
TEL 022-386-2001 / FAX 022-386-2646

仙台ショールーム
TEL 022-386-2475 / FAX 022-386-2677

商品
御見積金額 **¥311,100 (税込 ¥342,210)**

()内の価格は税込価格<税率10%>を表示しています。

(参考) 別途 商品組付費 ¥41,000 (税込 ¥45,100)

商品御見積金額には商品組付費は含まれておりません。
商品組付費は現場の状況により変動する事があります。
又、給水・給湯・ガス・ダクト・電気等の接続工事は含まれておりません。

担当営業	担当アドバイザー	プラン作成者

備考

御見積仕様

(洗面化粧台)

洗面本体サイズ	75cm
カウンター高さ	80cm
扉カラー	ミックスウッドターク
カウンター	人造大理石・ハイバックカウンター
カラー	クリスタルホワイト
ミラー	3面鏡
水栓	シングルレバー式シャワー水栓
カラー	クロムメッキタイプ
ガス種	未定
周波数	50Hz

御確認事項

--	--

No.*

御名前 仙台支店-仙台SR SU15

様

現場番号	C3373000	プラン番号	1300A-2204-0450T	作成日	2022/4/21
------	----------	-------	------------------	-----	-----------

御見積明細 洗面化粧台

NO	商品名	仕様	品番	数量	単価	金額
1	洗面下台	スライド(2段)タイプ・ソフトクローズ	S-YER ϵ 075HCA(YBB)R-3	1	112,500	112,500
2	水栓	エコタイプセンサー式シャワー水栓、ゴムメッキ	FSL140KATKC	1	60,000	60,000
3	ミラー	スタイリッシュ3面鏡(LED仕様)	SCM-075M3AHYEA-2	1	62,500	62,500
4	トールユニット下台	3段引出しタイプ、耐震ラッチ付	S-YTDY030XRPGYBB)-1	1	54,500	54,500
5	台輪	トールユニット用	S-DB30W-80(N)	1	2,500	2,500
6	エンドパネル	トールユニット下台用	SEP-TD (YBB)-2	1	18,000	18,000
7	どこでもラック(スクエアタイプ)	タオルハンガーS、チャコールグレー	MGSK タオルハンガー-S (CG	1	1,100	1,100
洗面化粧台合計				7		¥311,100

商品総合計	7	¥311,100
-------	---	----------

御見積明細の価格には消費税は含まれておりません。別途消費税が必要となります。

(参考) 別途 商品組付費






洗面化粧台商品組付費

¥41,000 (税込 ¥45,100)

商品組付費は現場の状況により変動する事があります。又、給水・給湯・ガス・ダクト・電気等の接続工事は含まれておりません。

()内の価格は税込価格<税率10%>を表示しています。

- 必ずご確認ください。
 - ・天井高さと製品の総高さを十分にご確認ください。
 - ・《 》内寸法は参考寸法です。
- 表示記号について
 - ・SP：洗面パネル

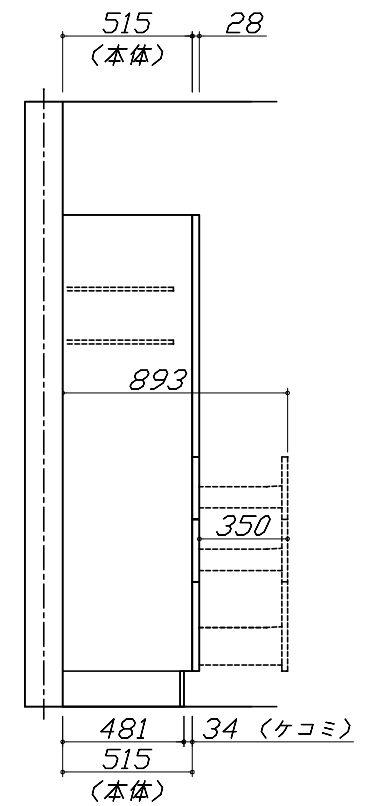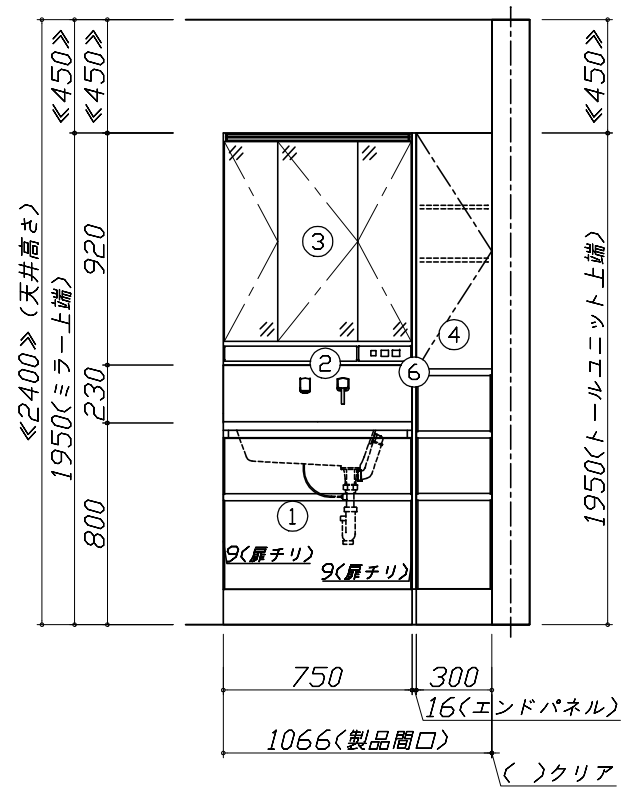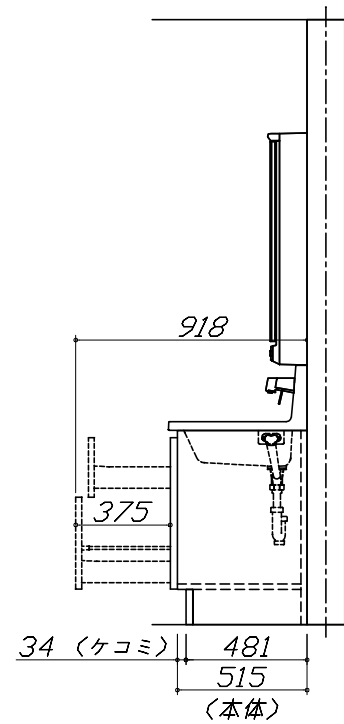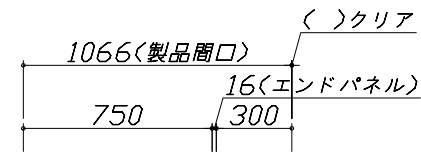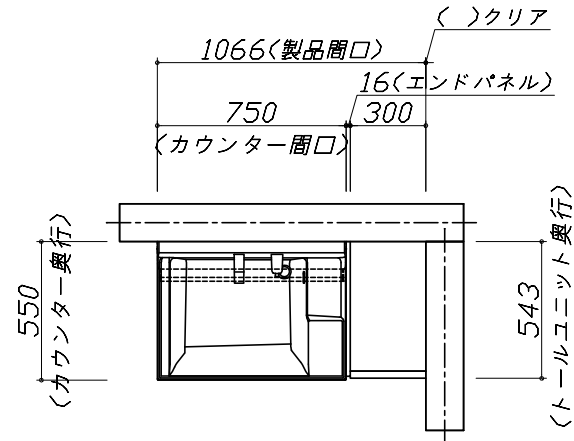


Takara standard
タカラスタンダード株式会社

現場名称： 仙台支店-仙台SR SU15様邸
現場番号： C3373000
仙台支店 販売課

ホーロー洗面化粧台 FAMILIE ファミーユ
プラン番号： 1300A-2204-0450T
担当営業：

姿図 1 縮尺： 1 / 30
作成日： 2022年4月21日
担当アドバイザー：

縮尺：A3サイズ等倍

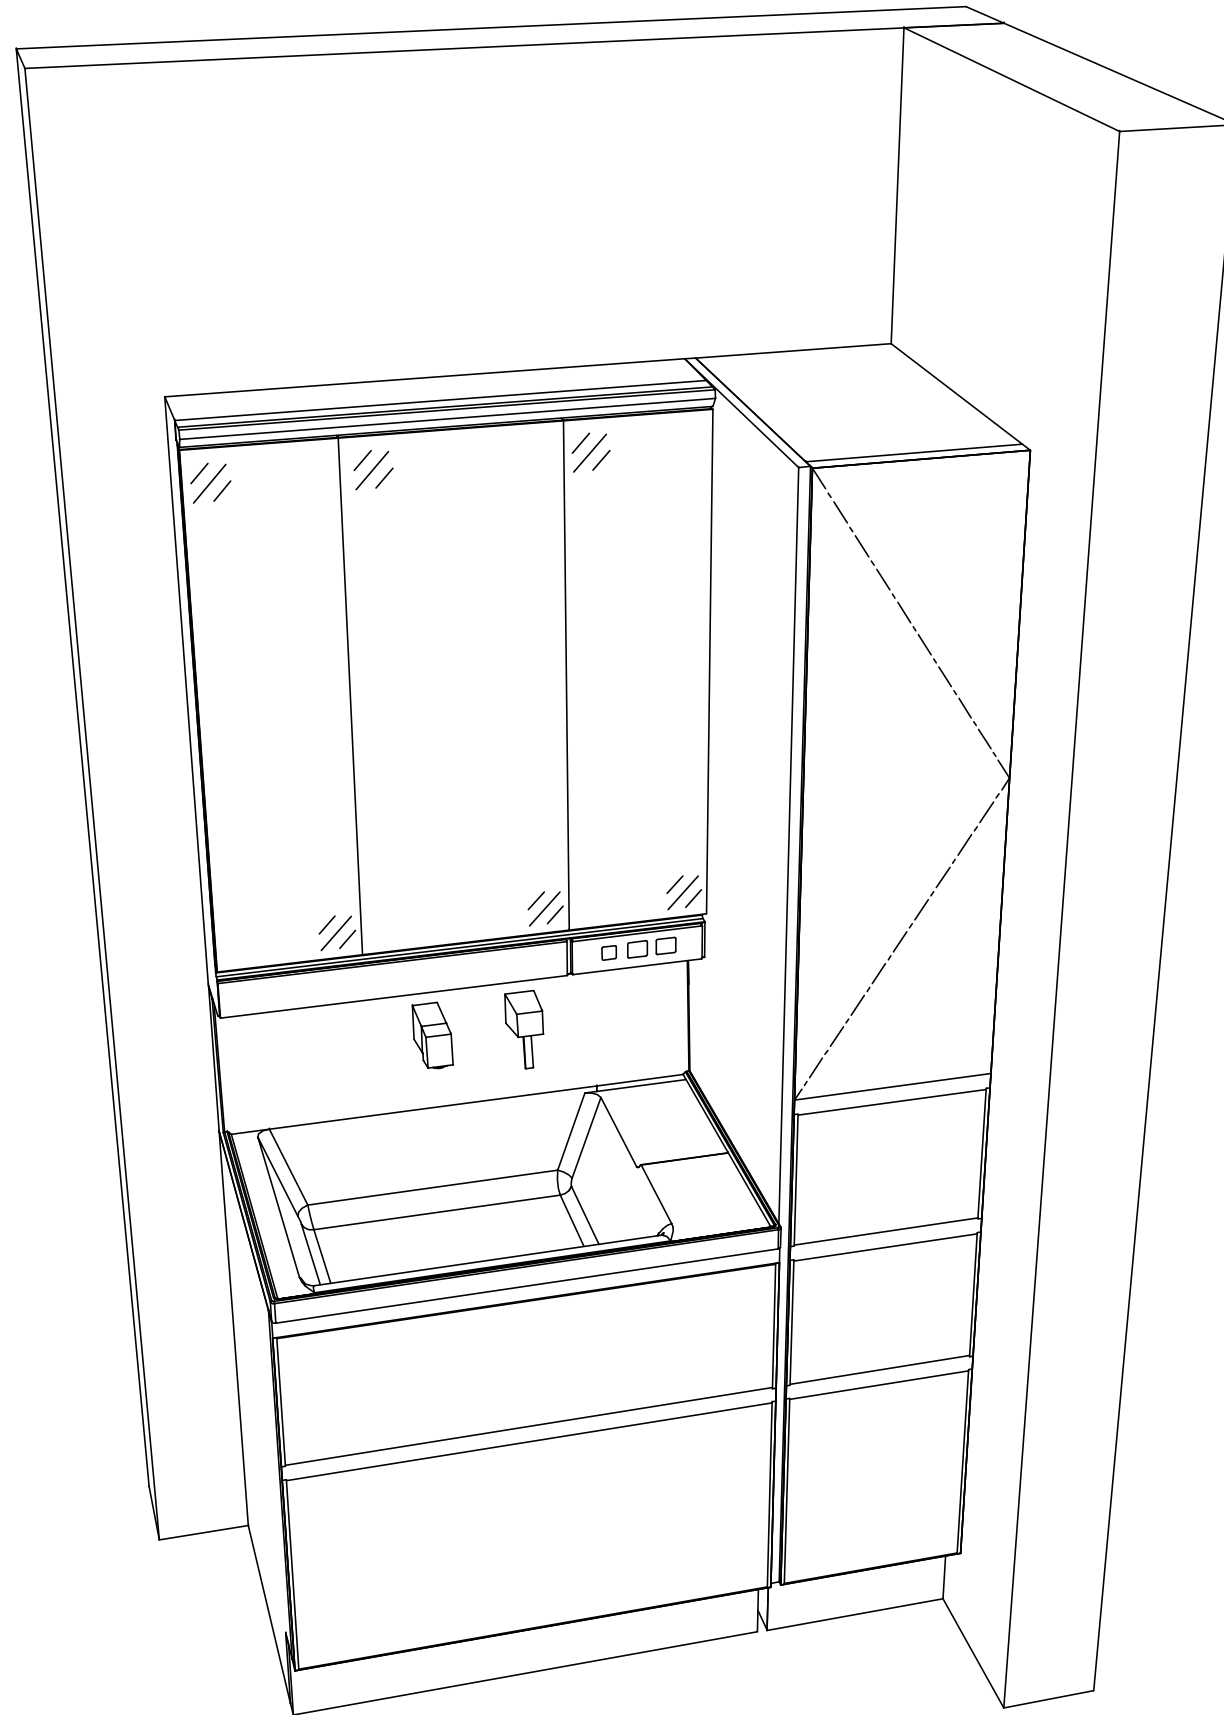

Takara standard
 タカラスタンダード株式会社

現場名称： 仙台支店-仙台SR SU15様邸
 現場番号： C3373000
 仙台支店 販売課

ホーロー洗面化粧台 FAMILIE ファミュー
 プラン番号： 1300A-2204-0450T
 担当営業 :

姿図 2 縮尺： 1 / 30
 作成日： 2022年4月21日
 担当アドバイザー：

縮尺：A3サイズ等倍