

ホーロー洗面化粧台 御見積書

御名前 仙台支店-仙台SR SU1 様

業者 様

商品名 ELEENA エリーナ

作成日 2023年11月7日
プラン番号 1300A-2311-0036T
現場番号 C3027441

タカラスタANDARD株式会社
◆仙台支店 販売課
宮城県名取市高館熊野堂字余方上
TEL 022-386-2001 / FAX 022-386-2646

◆仙台ショールーム
TEL 022-386-2475 / FAX 022-386-2677

商品御見積金額 **¥428,500** (税込 ¥471,350)

()内の価格は税込価格<税率10%>を表示しています。

《参考》別途 商品組付費 **¥59,500** (税込 ¥65,450)

- ※ 商品御見積金額には商品組付費は含まれておりません。
- ※ 商品組付費には配送・搬入・商品組付等の費用を含んでいます。
- ※ 商品組付費は現場の状況により変動する事があります。
又、給水・給湯・ガス・ダクト・電気等の接続工事は含まれておりません。

◆ 御見積仕様

《洗面化粧台》

洗面本体サイズ	120cm
カウンター高さ	80cm
扉カラー	ストーンローズ・引手シルバー
カウンターカラー	人造大理石・フラットカウンター ファインホホワイト
ミラー	3面鏡
水栓①	シングルレバー式シャワー水栓
カラー①	クロムメッキタイプ
水栓②	-
カラー②	-
ガス種	未定
周波数	50Hz

◆ 御確認事項

担当営業	担当アドバイザー	プラン作成者
		石澤

◆ 備考

--	--

御名前 仙台支店-仙台SR SU1

様

現場番号	C3027441	プラン番号	1300A-2311-0036T	作成日	2023/11/7
------	----------	-------	------------------	-----	-----------

御見積明細 洗面化粧台

NO	商品名	仕様	品番	数量	単価	金額
1	ミラー	3面鏡(ワイドLED)	SAM-120M3AHYEA-1	1	81,200	81,200
2	ミラーパネル	パールホワイト	SCW-120 A (PW)-3	1	5,800	5,800
3	カウンタートップ	センターホウル・フラットカウンター	C-ENEP120OCA(EH-2	1	62,700	62,700
4	ボウルキャビネット	2段スライドタイプ	S-EEXX120HCX(E1PHBX-3	1	230,000	230,000
5	水栓	エコタイプシングルレバー式シャワー水栓、クロムメッキ	KM8207TETKC	1	25,500	25,500
6	エンドカバー	ホワイト色	SEC-FPAW	1	6,000	6,000
7	見切り対応フィラー	洗面下台、ミラー用	ミキリSE10N-1	1	2,800	2,800
8	施工キット	1面鏡・ミラーパネル・ミドルミラー・洗面パネル用	SCUセコウキット	1	1,600	1,600
9	どこでもラック(スクエアタイプ)	タオルハンガーS、ホワイト	MGSK タオルハンガーS (W	1	1,100	1,100
10	かくせるラック	間口90cm用	STビラウラ90B	1	7,900	7,900
	間仕切り名人	Tタイプ	MGマジキリPTL1	1	3,900	3,900
洗面化粧台合計				11		¥428,500

商品総合計	11	¥428,500
-------	----	----------

※ 御見積明細の価格には消費税は含まれておりません。別途消費税が必要となります。

《参考》別途 商品組付費





洗面化粧台商品組付費

¥59,500 (税込 ¥65,450)

※ 商品組付費は現場の状況により変動する事があります。又、給水・給湯・ガス・ダクト・電気等の接続工事は含まれておりません。

()内の価格は税込価格<税率10%>を表示しています。

- 必ずご確認ください。
 - ・天井高さとの製品の総高さを十分にご確認ください。
 - ・《 》内寸法は参考寸法です。
- 表示記号について
 - ・SP：洗面パネル

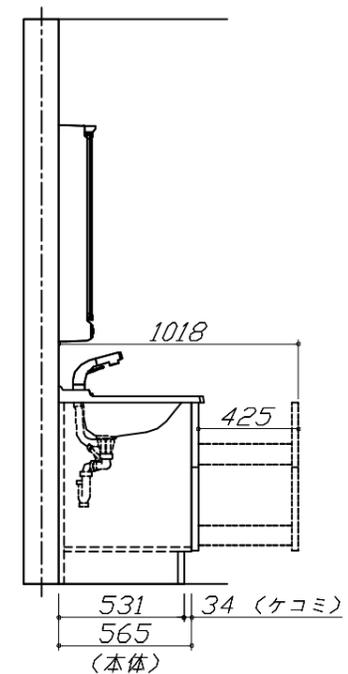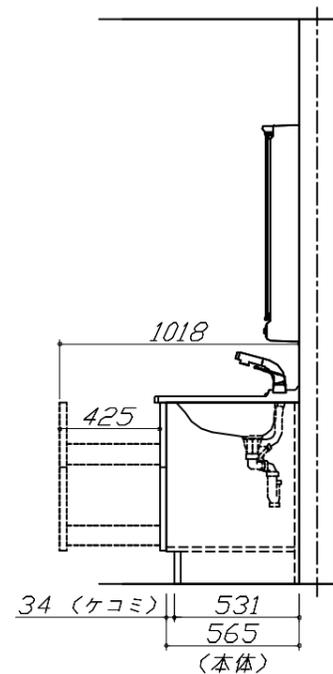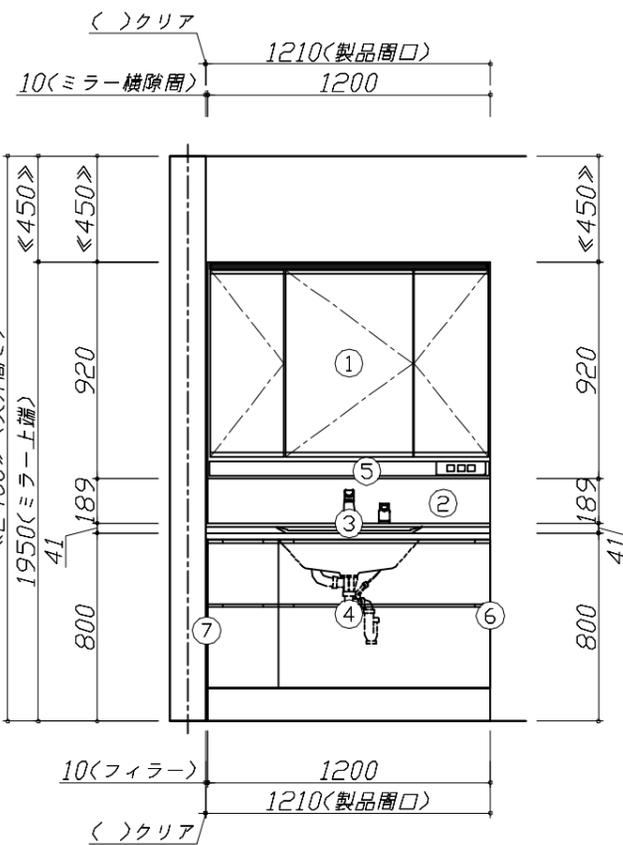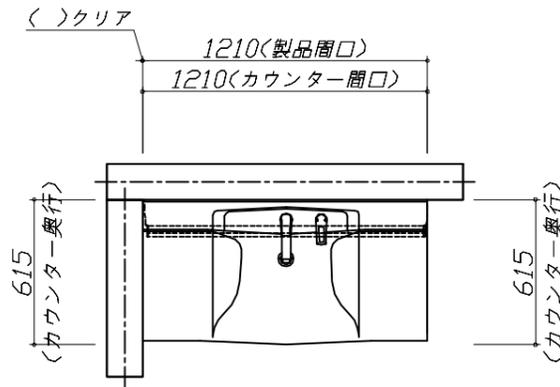


Takara standard
タカラスタンダード株式会社

現場名称： 仙台支店-仙台SR SU1様邸
現場番号： C3027441
仙台支店 販売課

ホーロー洗面化粧台 ELEENA エリーナ
プラン番号： 1300A-2311-0036T
担当営業：

姿図 1 縮尺： 1 / 30
作成日： 2023年11月7日
担当アドバイザー：

縮尺：A3サイズ等倍

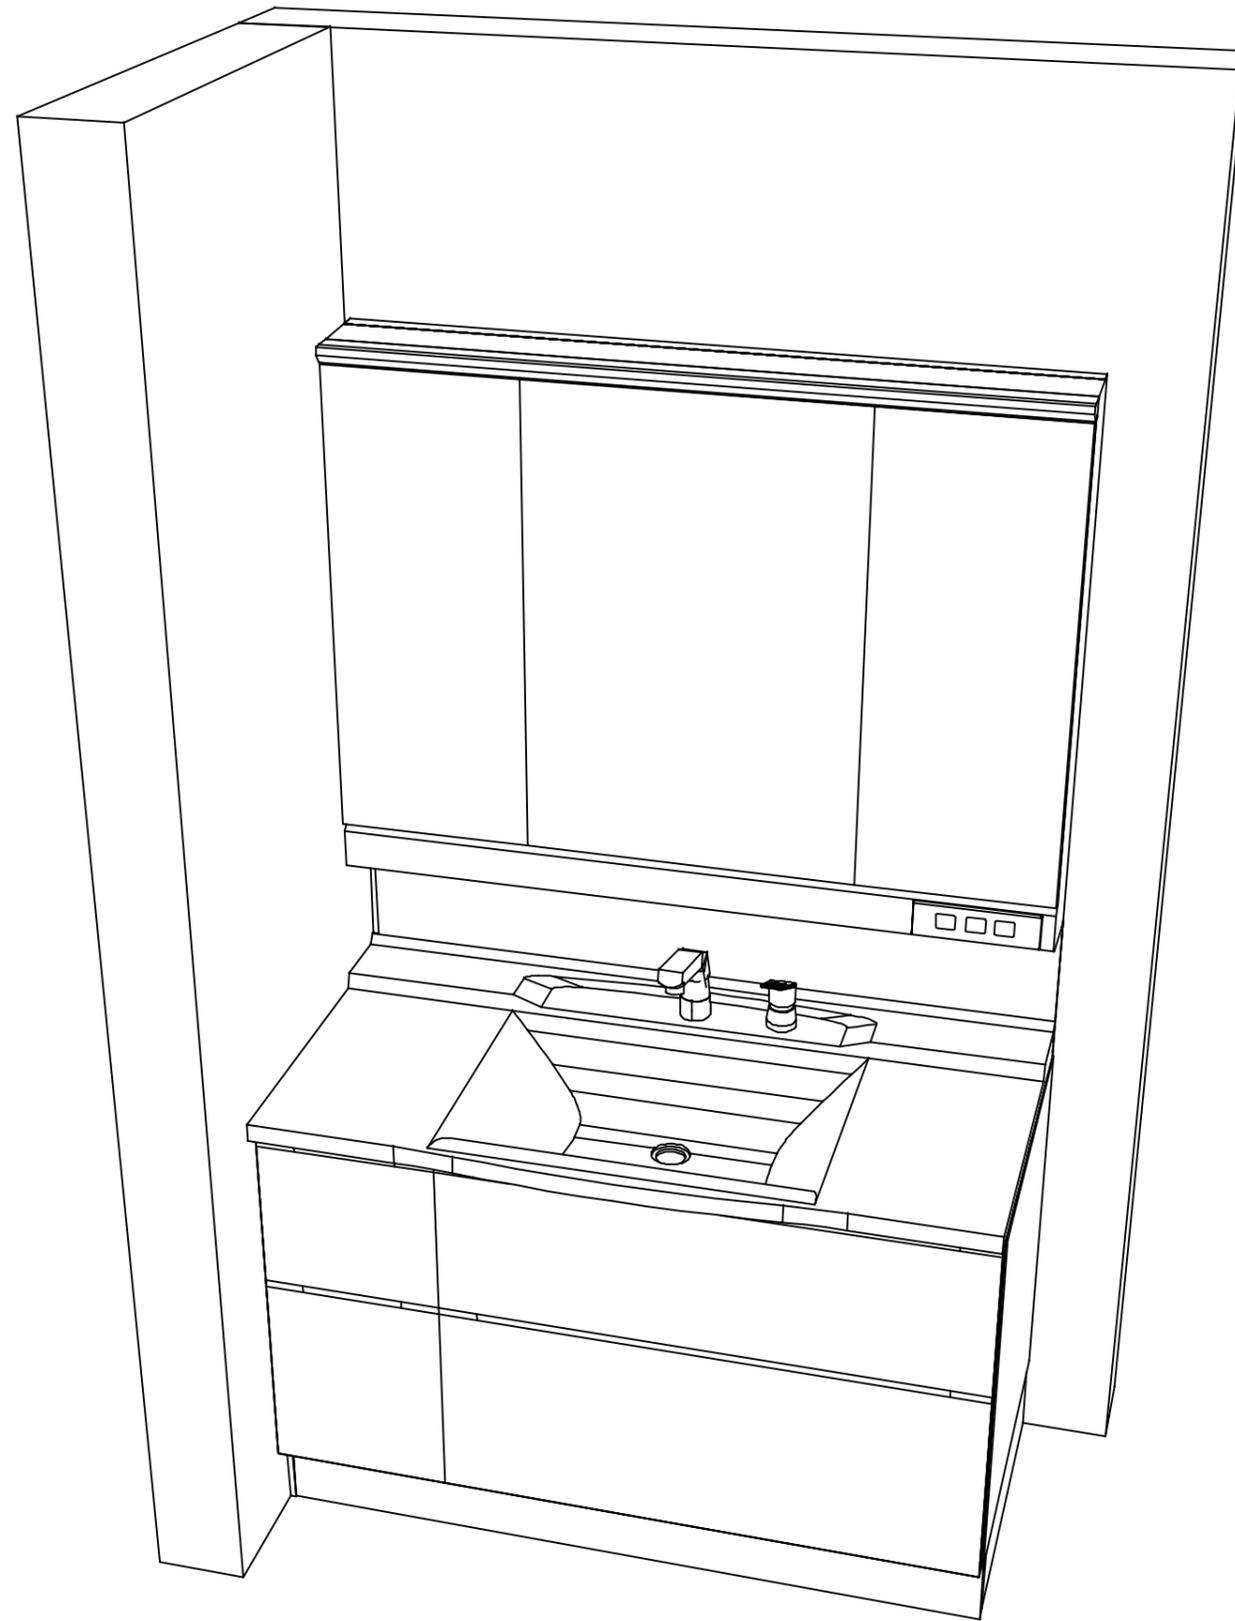

Takara standard
タカラスタンダード株式会社

現場名称： 仙台支店-仙台SR SU1様邸

現場番号： C3027441

仙台支店 販売課

ホーロー洗面化粧台 ELEENA エリーナ

プラン番号： 1300A-2311-0036T

担当営業 :

姿図 2

縮尺： 1 / 30

作成日： 2023年11月7日

担当アドバイザー：

縮尺：A3サイズ等倍