

ホーロー洗面化粧台 御見積書

御名前 支社 仙台SR SU9 様

業者 様

商品名 FAMILE ファミュー

作成日 2025年7月7日
プラン番号 1300A-2507-0121T
現場番号 C6355063

タカラスタANDARD株式会社
◆東北支社 販売課
宮城県名取市高館熊野堂字余方上
TEL 022-386-2001 / FAX 022-386-2646

◆仙台ショールーム
TEL 022-386-2475 / FAX 022-386-2677

商品
御見積金額 ￥196,400 (税込 ￥216,040)

()内の価格は税込価格<税率10%>を表示しています。

《参考》別途 商品組付費 ￥38,000 (税込 ￥41,800)
《参考》別途 現場配送費 ￥0 (税込 ￥0)

※ 商品御見積金額には商品組付費は含まれておりません。
※ 商品組付費には搬入・商品組付等の費用を含んでいます。
※ 商品組付費は現場の状況により変動する事があります。
又、給水・給湯・ガス・ダクト・電気等の接続工事は含まれておりません。

◆ 御見積仕様

《洗面化粧台》	
洗面本体サイズ	75cm
ぴったり対応	-
カウンター高さ	80cm
扉カラー	ライトグレー
カウンター	人造大理石(ハイバックカウンター)
カラー	クリスタルホワイト
ミラー	3面鏡
水栓	シングルレバー式シャワー水栓
カラー	クロムメッキタイプ
ガス種	未定
周波数	50Hz

◆ 御確認事項

担当営業	担当アドバイザー	プラン作成者

◆ 備考

No.*

御名前 支社 仙台SR SU9 様

現場番号	C6355063	プラン番号	1300A-2507-0121T	作成日	2025/7/7
------	----------	-------	------------------	-----	----------

御見積明細 洗面化粧台

NO	商品名	仕様	品番	数量	単価	金額
1	洗面下台	スライド(2段)タイプ・ソフトクローズ	S-YGRt075HCA(YSFHUL-1	1	119,300	119,300
2	水栓	エコタイプシングルレバー式シャワー水栓、クロムメッキ	FSL140KTKC	1	24,000	24,000
3	ミラー	3面鏡(ワイドLED)	SAM-075M3AHYEA-1	1	46,500	46,500
4	どこでもラック(スクエアタイプ)	タオルハンガーS、ホワイト	MGSK タオルハンガー-S (W	1	1,100	1,100
	間仕切り名人		MGマジキリPTL-1	1	3,900	3,900
	間仕切り名人		MGマジキリJSS1	1	1,600	1,600
洗面化粧台合計				6		¥196,400

商品総合計	6	¥196,400
-------	---	----------

※ 御見積明細の価格には消費税は含まれておりません。別途消費税が必要となります。

《参考》別途 商品組付費

洗面化粧台商品組付費 ¥38,000 (税込 ¥41,800)

《参考》別途 現場配送費






¥0 (税込 ¥0)

※ 商品組付費は現場の状況により変動する事があります。又、給水・給湯・ガス・ダクト・電気等の接続工事は含まれておりません。

()内の価格は税込価格<税率10%>を表示しています。


- 必ずご確認ください。
- ・天井高さと製品の総高さを十分にご確認ください。

・《 》内寸法は参考寸法です。
- 表示記号について
- ・SP：洗面パネル

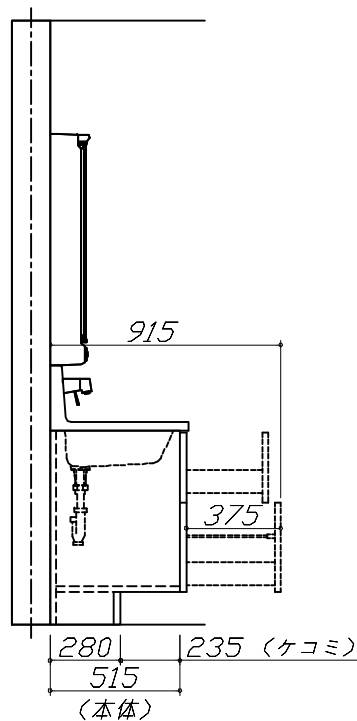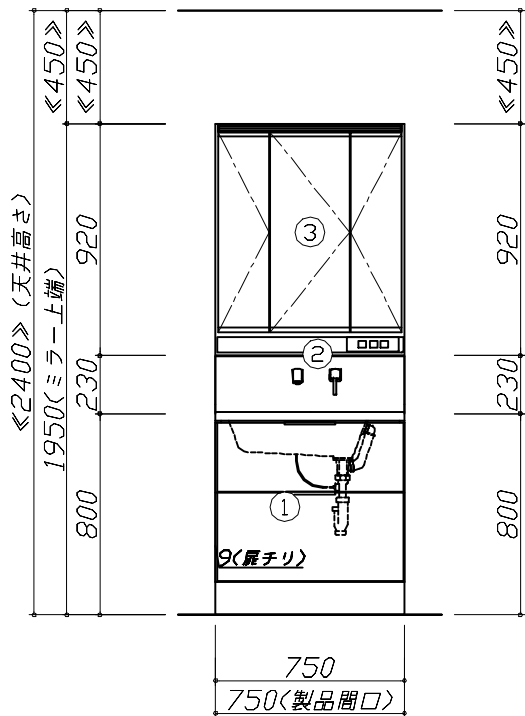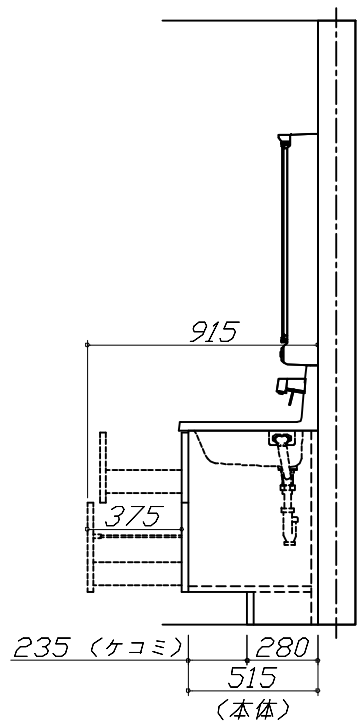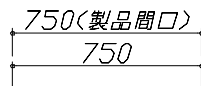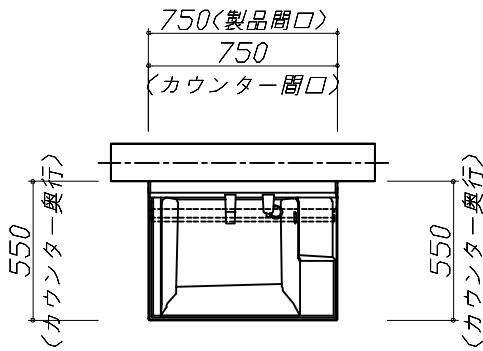

Takara standard タカラスタンダード株式会社	現場名称： 支社_ 仙台SR SU9様邸	ホーロー洗面化粧台 F A M I L E ファミリーユ	姿図 1	縮 尺： 1 / 30
	現場番号： C6355063	プラン番号： 1300A-2507-0121T	作成日： 2025年7月7日	
	東北支社 販売課	担当営業：	担当アドバイザー：	

縮尺：A3サイズ等倍

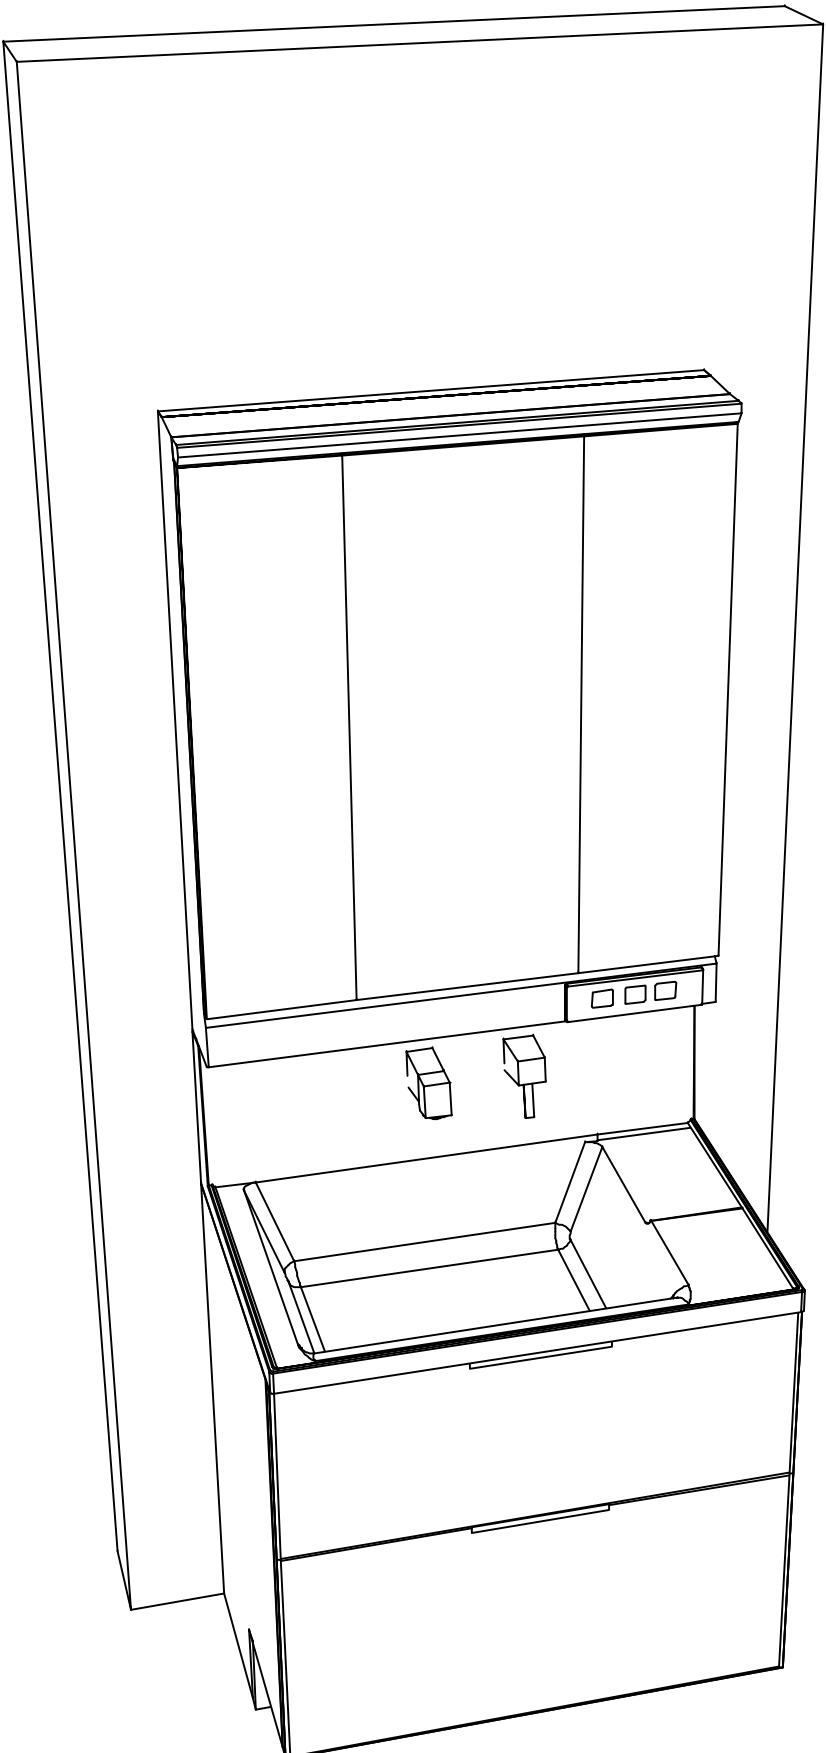

現場名称： 支社_ 仙台SR SU9様邸	ホーロー洗面化粧台 F A M I L E ファミュー	姿図 2	縮 尺： 1 / 30
現場番号： C6355063	プラン番号： 1300A-2507-0121T	作成日： 2025年7月7日	
東北支社 販売課	担当営業：	担当アドバイザー：	