

ホーロー洗面化粧台 御見積書

御名前 支社 一番町SR SU11 様

業者 様

商品名 FAMILE ファミュー

作成日 2025年7月20日
プラン番号 1300B-2507-0062T
現場番号 C6354014

タカラスタANDARD株式会社
◆仙台一番町ショールーム
宮城県仙台市青葉区一番町4-6-1
(仙台第一生命タワービルディング1F)
TEL 022-217-2151 / FAX 022-264-0830
◆東北支社 販売課
TEL 022-386-2001 / FAX 022-386-2646

商品
御見積金額 ￥186,200 (税込 ￥204,820)

()内の価格は税込価格<税率10%>を表示しています。

《参考》別途 商品組付費 ￥43,000 (税込 ￥47,300)
《参考》別途 現場配送費 ￥0 (税込 ￥0)

※ 商品御見積金額には商品組付費は含まれておりません。
※ 商品組付費には搬入・商品組付等の費用を含んでいます。
※ 商品組付費は現場の状況により変動する事があります。
又、給水・給湯・ガス・ダクト・電気等の接続工事は含まれておりません。

◆ 御見積仕様 ★ 御見積のカラー表示は参考です。最終発注時には必ず御確認下さい。

《洗面化粧台》	
洗面本体サイズ	75cm
ぴったり対応	-
カウンター高さ	85cm
扉カラー	ホワイト
カウンター	人造大理石(フラットカウンター)
カラー	ホワイト
ミラー	1面鏡(鏡裏収納付き)
水栓	シングルレバー式シャワー水栓
カラー	クロムメッキタイプ
ガス種	未定
周波数	50Hz

◆ 御確認事項

☆商品の仕様・価格等につきましては予告なく変更する事がありますので、ご購入の際には、弊社 支店営業所等へお問い合わせ、またはカタログにてよく御確認下さるようお願い致します。
☆組立工事費には給水・給湯・ガス・ダクト・電気等の接続工事は含まれておりません。
☆この御見積書の有効期間は30日間です。

担当営業	担当アドバイザー	プラン作成者

◆ 備考

No.*

御名前 支社 一番町SR SU11 様

現場番号	C6354014	プラン番号	1300B-2507-0062T	作成日	2025/7/20
------	----------	-------	------------------	-----	-----------

御見積明細 洗面化粧台

★ 御見積のカラー表示は参考です。最終発注時には必ず御確認下さい。

NO	商品名	仕様	品番	数量	単価	金額
1	洗面下台	扉(引出し付)タイプ	S-YHXX075TXA(YSWWUX-1	1	83,000	83,000
2	カウンター		C-YNJP075-CX(Y7-1	1	33,000	33,000
3	水栓	エコタイプシングルレバー式シャワー水栓、クロムメッキ	KM8207TETKC	1	25,500	25,500
4	ミラー	1面鏡(鏡裏収納付き)(LED仕様)、コートあり	SIM-075M1AHYEA-2	1	27,100	27,100
5	ミラーパネル	ホワイト	SCW-075AN(SW)-1	1	5,200	5,200
6	ホーロー洗面パネル	カンタン取付タイプ・ホワイト	PSP-YMS A (SW)-2	1	9,200	9,200
7	施工キット	1面鏡・ミラーパネル・洗面パネル用	SCUセコウキット	2	1,600	3,200
洗面化粧台合計				8		¥186,200
商品総合計				8		¥186,200

※ 御見積明細の価格には消費税は含まれておりません。別途消費税が必要となります。

《参考》別途 商品組付費

洗面化粧台商品組付費

¥43,000 (税込 ¥47,300)






《参考》別途 現場配送費

¥0 (税込 ¥0)

※ 商品組付費は現場の状況により変動する事があります。又、給水・給湯・ガス・ダクト・電気等の接続工事は含まれておりません。


()内の価格は税込価格<税率10%>を表示しています。

■必ずご確認ください。
・天井高さと製品の総高さを十分にご確認ください。
・《 》内寸法は参考寸法です。
■表示記号について
・SP：洗面パネル

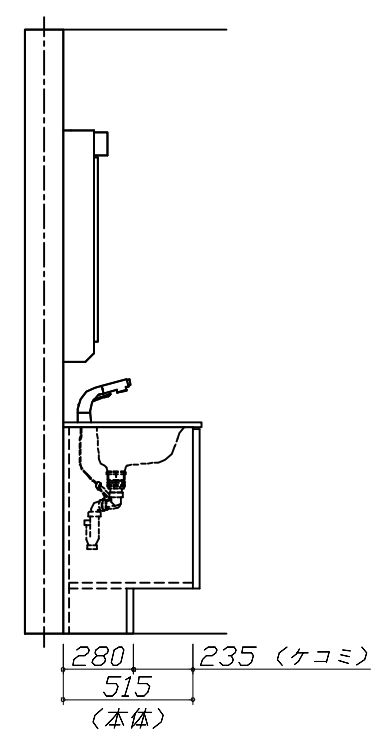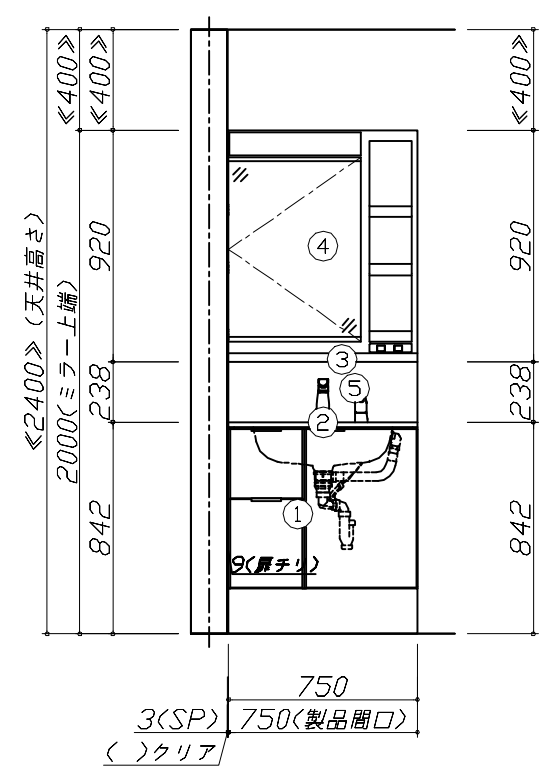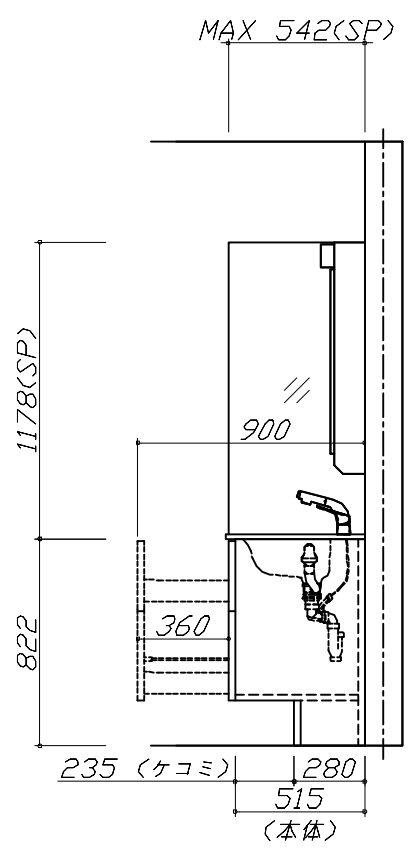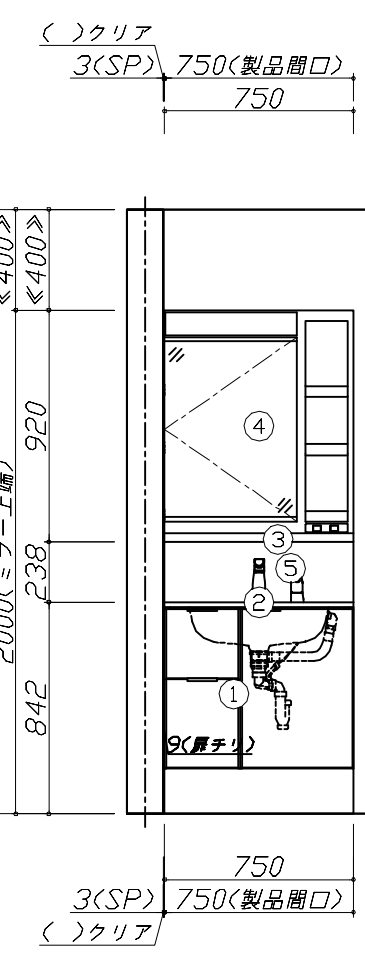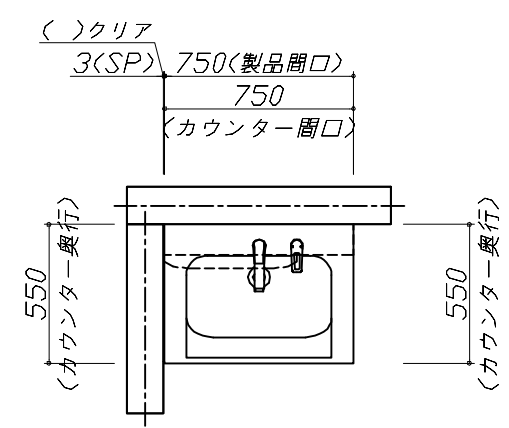

Takara standard タカラスタンダード株式会社	現場名称： 支社_一番町SR SU11様邸	ホーロー洗面化粧台 F A M I L E ファミリーユ	姿図 1	縮 尺： 1 / 30
	現場番号： C6354014	プラン番号： 1300B-2507-0062T	作成日： 2025年7月20日	
	仙台一番町ショールーム	担当営業：	担当アドバイザー：	

縮尺：A3サイズ等倍

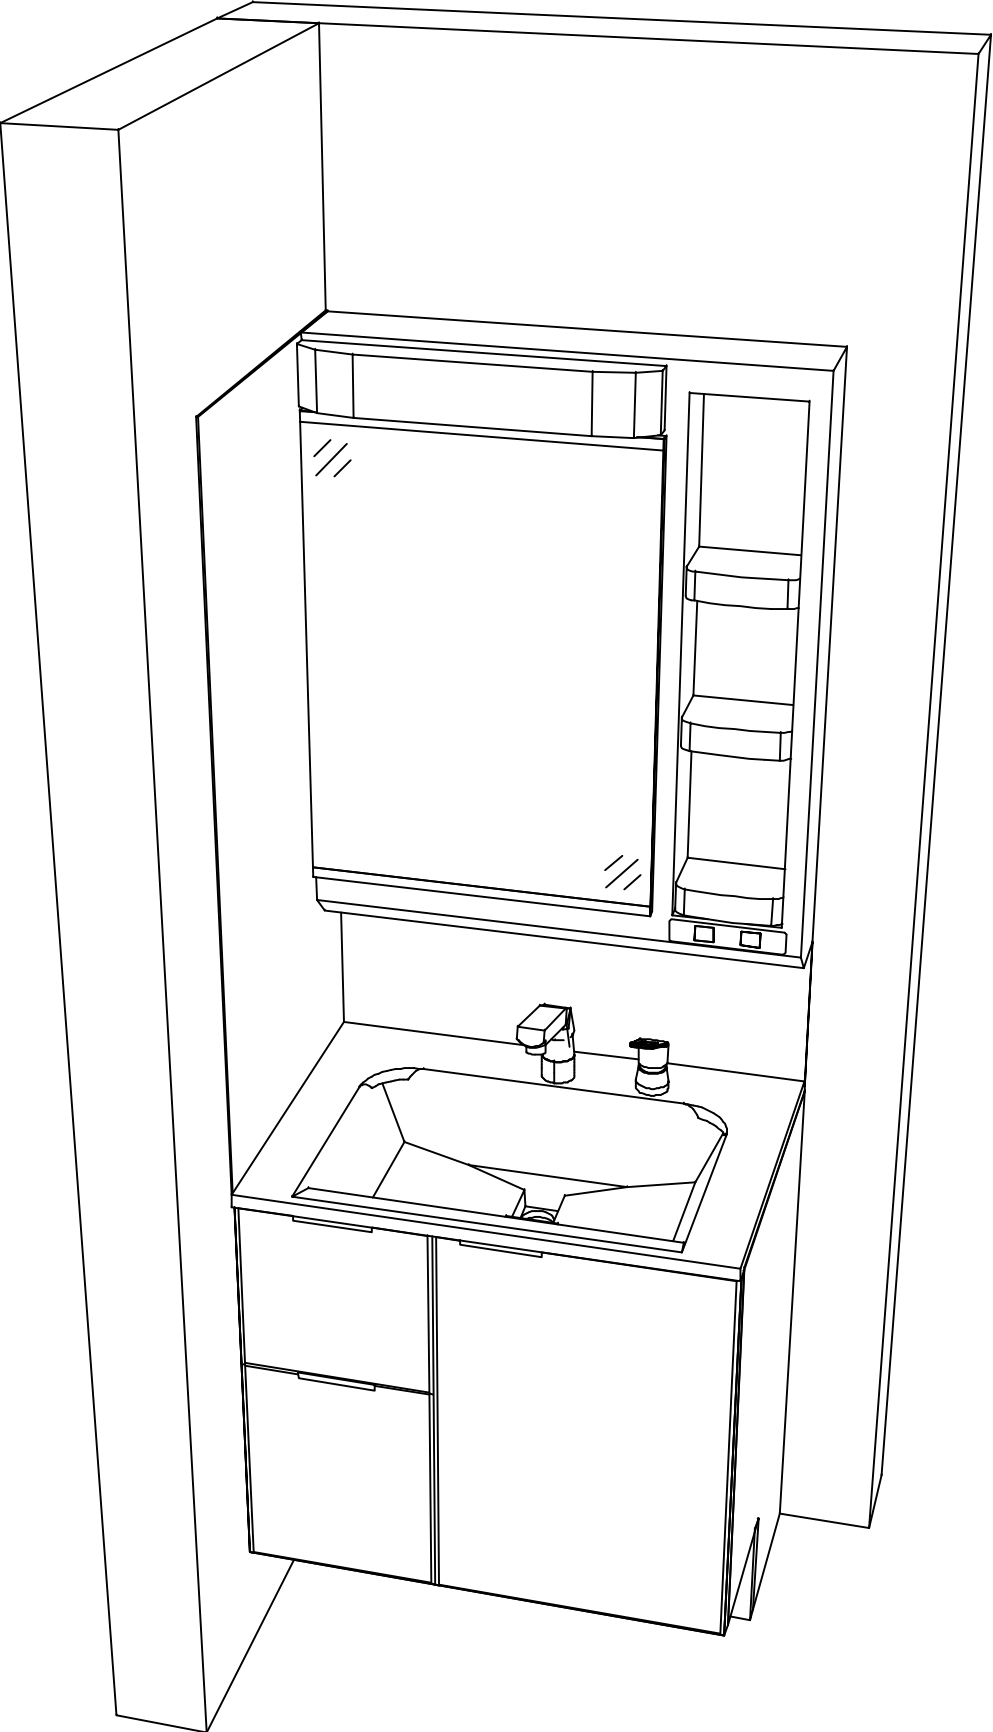

現場名称： 支社_一番町SR SU11様邸	ホーロー洗面化粧台 F A M I L E ファミージュ	姿図 2	縮 尺： 1 / 30
現場番号： C6354014	プラン番号： 1300B-2507-0062T	作成日： 2025年7月20日	
仙台一番町ショールーム	担当営業：	担当アドバイザー：	