

ホーロー洗面化粧台 御見積書

御名前 広島-下関SR SU3 様

業者 様

商品名 FAMILE ファミュー

商品
御見積金額 ￥209,300 (税込 ￥230,230)

()内の価格は税込価格<税率10%>を表示しています。

《参考》別途 商品組付費 ￥41,000 (税込 ￥45,100)

《参考》別途 現場配送費 ￥0 (税込 ￥0)

- ※ 商品御見積金額には商品組付費は含まれておりません。
- ※ 商品組付費には搬入・商品組付等の費用を含んでいます。
- ※ 商品組付費は現場の状況により変動する事があります。
又、給水・給湯・ガス・ダクト・電気等の接続工事は含まれておりません。

◆ 御見積仕様

《洗面化粧台》

洗面本体サイズ 75cm

ぴったり対応 -

カウンター高さ 80cm

扉カラー チェスナットミディアム

カウンター 人造大理石(ハイバックカウンター)

カラー クリスタルホワイト

ミラー 3面鏡

水栓 シングルレバー式シャワー水栓

カラー クロムメッキタイプ

ガス種 未定

周波数 60Hz

◆ 御確認事項

作成日 2025年9月6日
プラン番号 2020F-2509-0028T
現場番号 C3276840

タカラスタANDARD株式会社
◆下関ショールーム
山口県下関市秋根西町1-9-2

TEL 083-257-0751 / FAX 083-257-0795

◆山口営業所

TEL 083-941-5177 / FAX 083-973-5547

担当営業	担当アドバイザー	プラン作成者

◆ 備考

--	--

No.*

御名前 広島-下関SR SU3 様

現場番号	C3276840	プラン番号	2020F-2509-0028T	作成日	2025/9/6
------	----------	-------	------------------	-----	----------

御見積明細 洗面化粧台

NO	商品名	仕様	品番	数量	単価	金額
1	洗面下台	スライド(2段)タイプ・ソフトクローズ	S-YGRt075HCA(YIUCUL-1	1	131,300	131,300
2	水栓	エコタイプシングルレバー式シャワー水栓、クロムメッキ	FSL140KTK	1	24,000	24,000
3	ミラー	3面鏡(ワイドLED)	SAM-075M3AHYEA-1	1	46,500	46,500
4	かくせるラック	間口75cm用	STピラウラ75B	1	7,500	7,500
洗面化粧台合計				4		¥209,300

商品総合計	4	¥209,300
-------	---	----------

※ 御見積明細の価格には消費税は含まれておりません。別途消費税が必要となります。

《参考》別途 商品組付費

洗面化粧台商品組付費

¥41,000 (税込 ¥45,100)

《参考》別途 現場配送費






¥0 (税込 ¥0)

※ 商品組付費は現場の状況により変動する事があります。又、給水・給湯・ガス・ダクト・電気等の接続工事は含まれておりません。


()内の価格は税込価格<税率10%>を表示しています。

- 必ずご確認ください。
- ・天井高さと製品の総高さを十分にご確認ください。

・《 》内寸法は参考寸法です。
- 表示記号について
- ・SP：洗面パネル

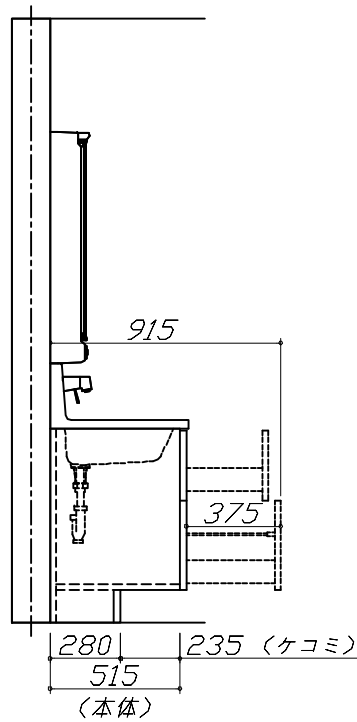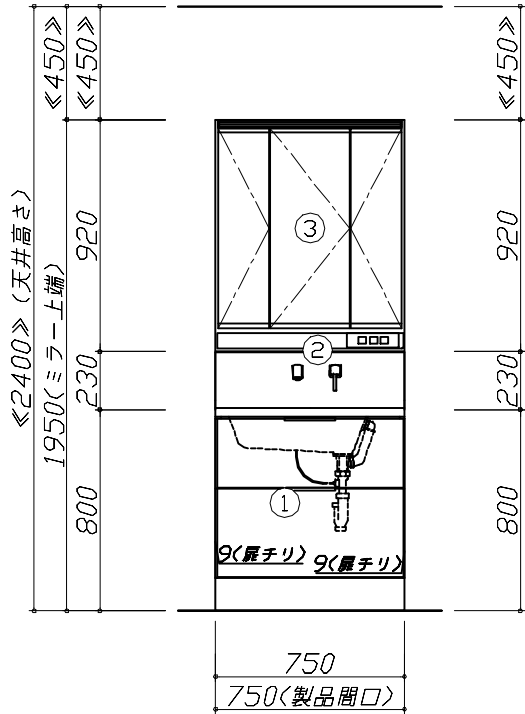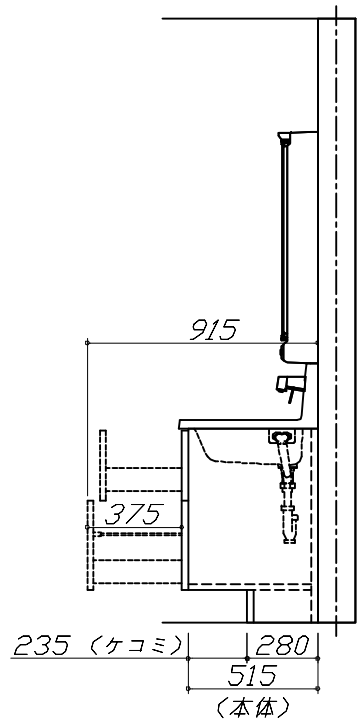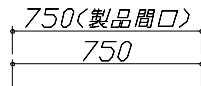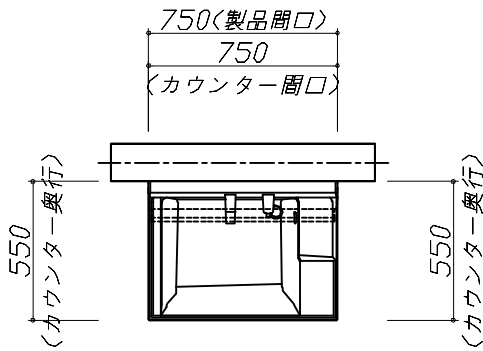

Takara standard タカラスタンダード株式会社	現場名称： 広島-下関SR SU3様邸	ホーロー洗面化粧台 F A M I L E ファミリーユ	姿図 1	縮 尺： 1 / 30
	現場番号： C3276840	プラン番号： 2020F-2509-0028T	作成日： 2025年9月6日	
	下関ショールーム	担当営業：	担当アドバイザー：	

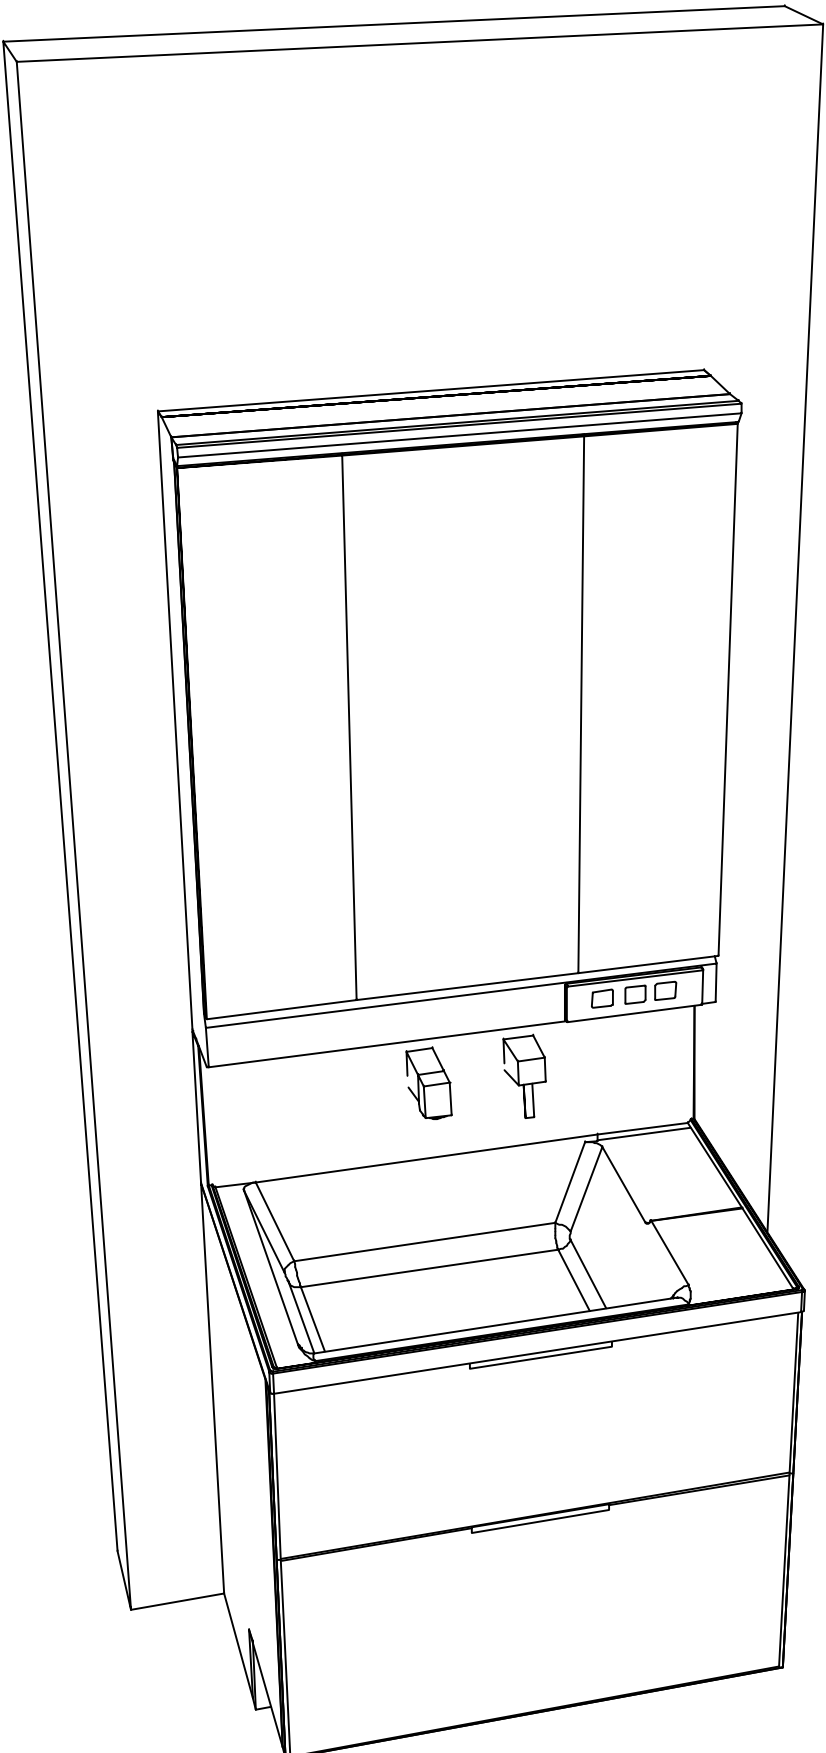

Takara standard
タカラスタンダード株式会社

現場名称： 広島-下関SR SU3様邸	ホーロー洗面化粧台 F A M I L E ファミージュ	姿図 2	縮 尺： 1 / 30
現場番号： C3276840	プラン番号： 2020F-2509-0028T	作成日： 2025年9月6日	
下関ショールーム	担当営業：	担当アドバイザー：	

縮尺：A3サイズ等倍