

ホーロー洗面化粧台 御見積書

御名前 広島-下関SR SU5 様

業者 様

商品名 FAMILIE ファミュー

商品
御見積金額 ￥339,200 (税込 ￥373,120)

()内の価格は税込価格<税率10%>を表示しています。

《参考》別途 商品組付費 ￥52,000 (税込 ￥57,200)

《参考》別途 現場配送費 ￥0 (税込 ￥0)

- ※ 商品御見積金額には商品組付費は含まれておりません。
- ※ 商品組付費には搬入・商品組付等の費用を含んでいます。
- ※ 商品組付費は現場の状況により変動する事があります。
又、給水・給湯・ガス・ダクト・電気等の接続工事は含まれておりません。

◆ 御見積仕様

《洗面化粧台》

洗面本体サイズ	90cm
ぴったり対応	-
カウンター高さ	85cm
扉カラー	ホワイト
カウンター	人造大理石(ハイバックカウンター)
カラー	クリスタルホワイト
ミラー	3面鏡
水栓	シングルレバー式シャワー水栓
カラー	クロムメッキタイプ
ガス種	未定
周波数	60Hz

◆ 御確認事項

作成日 2025年9月9日
プラン番号 2020F-2509-0078T
現場番号 C3252361

タカラスタANDARD株式会社
◆下関ショールーム
山口県下関市秋根西町1-9-2

TEL 083-257-0751 / FAX 083-257-0795
◆山口営業所
TEL 083-941-5177 / FAX 083-973-5547

担当営業	担当アドバイザー	プラン作成者

◆ 備考

御名前 広島-下関SR SU5 様

現場番号	C3252361	プラン番号	2020F-2509-0078T	作成日	2025/9/9
------	----------	-------	------------------	-----	----------

御見積明細 洗面化粧台

NO	商品名	仕様	品番	数量	単価	金額
1	洗面下台	スライド(2段)タイプ・ソフトクローズ	S-YGRt090TCA(YSWWUL-1	1	138,000	138,000
2	水栓	エコタイプシングルレバー式シャワー水栓、クロムメッキ	FSL140KTK	1	24,000	24,000
3	ミラー	3面鏡(ワイドLED)	SAM-090M3AHYEA-1	1	50,400	50,400
4	トールユニット下台	2段引出しタイプ	S-YDSY030TCX(YSWWU-1	1	37,500	37,500
5	トールユニット中台		S-YCTY030XRX(YSWWL-1	1	41,500	41,500
6	エンドパネル	トールユニット下台用	SEP-TD (YSW)-3	2	21,000	42,000
7	ケコミ対応リフォームキット		S-DRYD-85(TC-1	1	5,800	5,800
洗面化粧台合計				8		¥339,200
商品総合計				8		¥339,200

※ 御見積明細の価格には消費税は含まれておりません。別途消費税が必要となります。

《参考》別途 商品組付費

洗面化粧台商品組付費

¥52,000 (税込 ¥57,200)

《参考》別途 現場配送費





¥0 (税込 ¥0)

※ 商品組付費は現場の状況により変動する事があります。又、給水・給湯・ガス・ダクト・電気等の接続工事は含まれておりません。

()内の価格は税込価格<税率10%>を表示しています。

- 必ずご確認ください。
- ・天井高さと製品の総高さを十分にご確認ください。

・《 》内寸法は参考寸法です。
- 表示記号について
- ・SP：洗面パネル

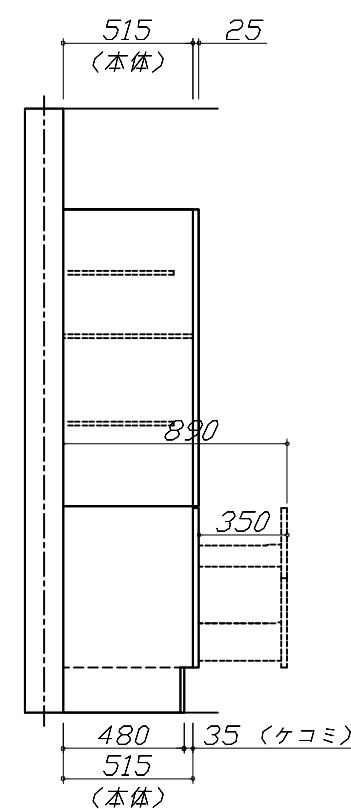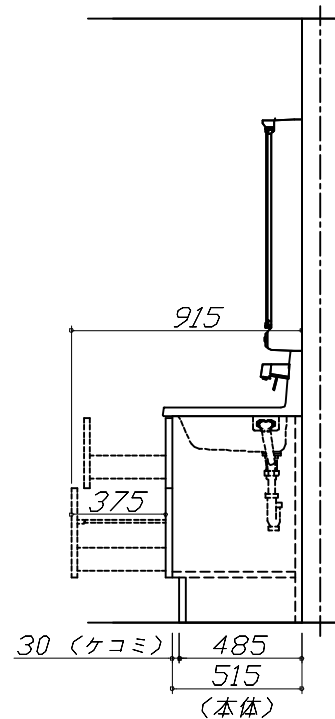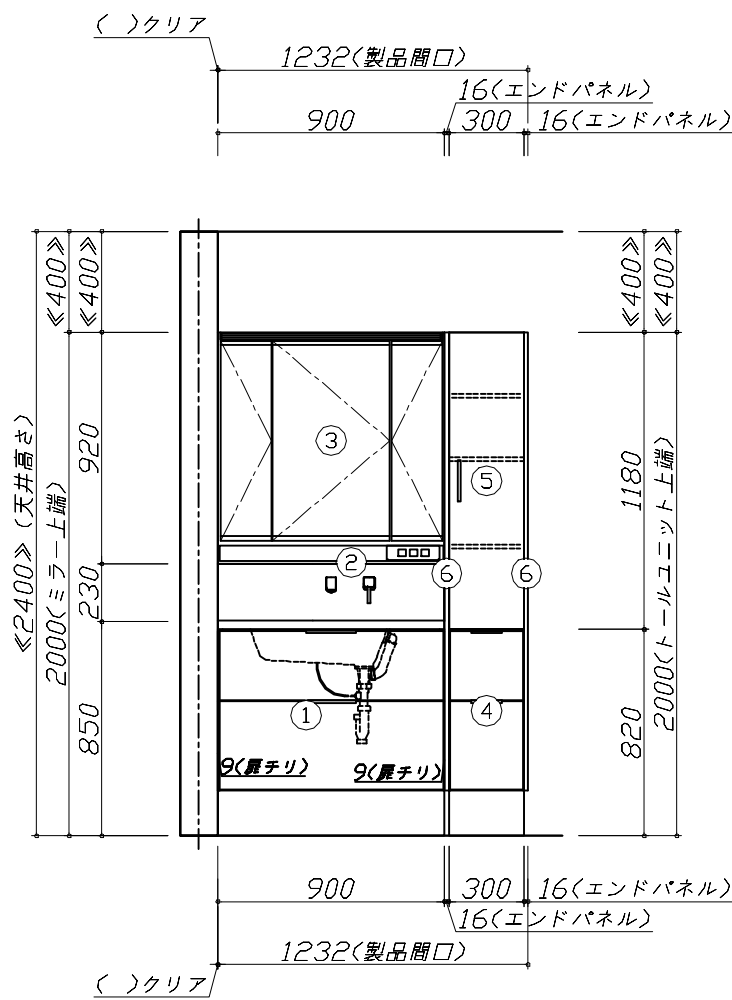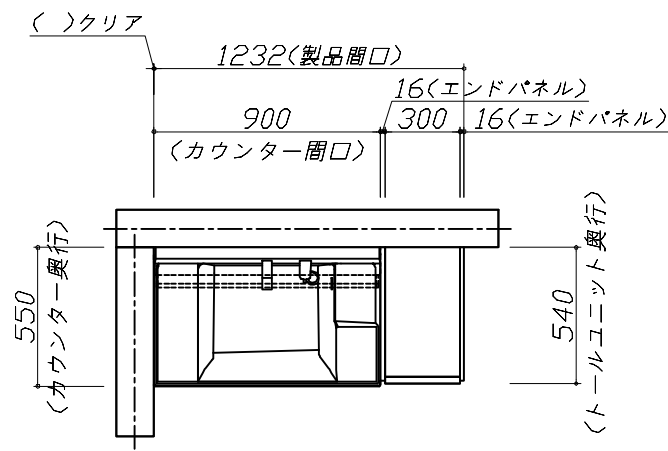

Takara standard タカラスタンダード株式会社	現場名称： 広島一下関SR SU5様邸	ホーロー洗面化粧台 F A M I L E ファミーユ	姿図 1	縮 尺： 1 / 30
	現場番号： C3252361	プラン番号： 2020F-2509-0078T	作成日： 2025年9月9日	
	下関ショールーム	担当営業：	担当アドバイザー：	

縮尺：A3サイズ等倍



Takara standard
タカラスタンダード株式会社

現場名称： 広島-下関SR SU5様邸	ホーロー洗面化粧台 F A M I L E ファミュー	姿図 2	縮 尺： 1 / 30
現場番号： C3252361	プラン番号： 2020F-2509-0078T	作成日： 2025年9月9日	
下関ショールーム	担当営業：	担当アドバイザー：	

縮尺：A3サイズ等倍