

ホーロー洗面化粧台 御見積書

御名前 静岡SR SU⑫ 様

業者 様

商品名 FAMILE ファミュー

作成日 2025年10月28日
プラン番号 2300A-2507-0666T
現場番号 C3338815

タカラスタANDARD株式会社
◆静岡支店 販売課
静岡県静岡市駿河区敷地2丁目8番9号
TEL 054-237-7071 / FAX 054-237-7301

◆静岡ショールーム
TEL 054-237-7165 / FAX 054-237-7195

商品
御見積金額 **¥397,500** (税込 ¥437,250)

()内の価格は税込価格<税率10%>を表示しています。

《参考》別途 商品組付費 別途
《参考》別途 現場配送費 ¥4,000 (税込 ¥4,400)

※ 商品御見積金額には商品組付費は含まれておりません。
※ 商品組付費には搬入・商品組付等の費用を含んでいます。
※ 商品組付費は現場の状況により変動する事があります。
又、給水・給湯・ガス・ダクト・電気等の接続工事は含まれておりません。

◆ 御見積仕様

《洗面化粧台》	
洗面本体サイズ	75cm
ぴったり対応	-
カウンター高さ	80cm
扉カラー	グレージュアッシュ
カウンター	人造大理石(ハイバックカウンター)
カラー	クリスタルホワイト
ミラー	3面鏡
水栓	シングルレバー式シャワー水栓
カラー	クロムメッキタイプ
ガス種	未定
周波数	60Hz

◆ 御確認事項

担当営業	担当アドバイザー	プラン作成者
小林		岡村

◆ 備考

御名前 静岡SR SU⑫

様

現場番号	C3338815	プラン番号	2300A-2507-0666T	作成日	2025/10/28
------	----------	-------	------------------	-----	------------

御見積明細 洗面化粧台

NO	商品名	仕様	品番	数量	単価	金額
1	洗面下台	スライド(2段)タイプ・ソフトクローズ	S-YGRt075HCA(YZVHU)ル-1	1	131,300	131,300
2	水栓	エコタイプ°シングルレバー式シャワー水栓、クロムメッキ	FSL140KTK	1	24,000	24,000
3	ミラー	3面鏡(ワイドLED)	SAM-075M3AHYEA-1	1	46,500	46,500
4	ウォールキャビネット		S-YWTW075XCX(YZVH)-4	1	33,000	33,000
5	トールユニット下台	2段引出しタイプ	S-YDSY023HCX(YZVHU)-1	1	41,500	41,500
6	トールユニット中台		S-YCTY023XRX(YZVHL)-1	1	45,000	45,000
7	トールユニット上台		S-YUTY023XRX(YZVH)-3	1	18,000	18,000
8	エンドパネル	トールユニット上台用	SEP-TU (YZV)-2	1	9,000	9,000
9	エンドパネル	トールユニット下台用	SEP-TD (YZV)-3	1	29,500	29,500
10	ホーロー洗面パネル	カンタン取付タイプ°グレインベージュ	PSP-YMS A (TI)-2	1	10,600	10,600
11	施工キット	1面鏡・ミラーパネル・洗面パネル用	SCUセコウキット	1	1,600	1,600
12	かくせるラック	間口75cm用	ストビラウラ75B	1	7,500	7,500
洗面化粧台合計				12		¥397,500
商品総合計				12		¥397,500

※ 御見積明細の価格には消費税は含まれておりません。別途消費税が必要となります。

《参考》別途 商品組付費

洗面化粧台商品組付費

別途



《参考》別途 現場配送費

¥4,000 (税込 ¥4,400)




※ 商品組付費は現場の状況により変動する事があります。又、給水・給湯・ガス・ダクト・電気等の接続工事は含まれておりません。

()内の価格は税込価格<税率10%>を表示しています。

■必ずご確認ください。
・天井高さと製品の総高さを十分にご確認ください。
・《 》内寸法は参考寸法です。
■表示記号について
・SP：洗面パネル

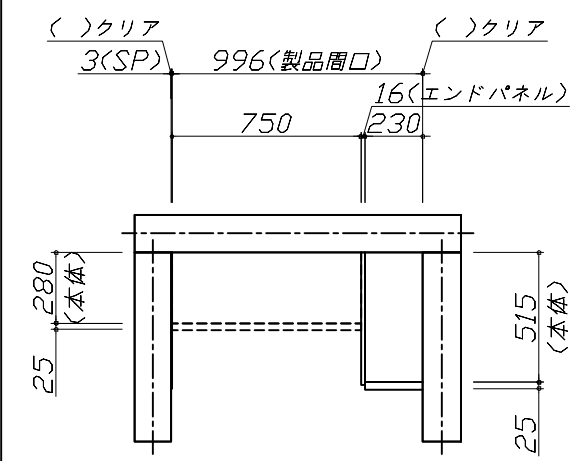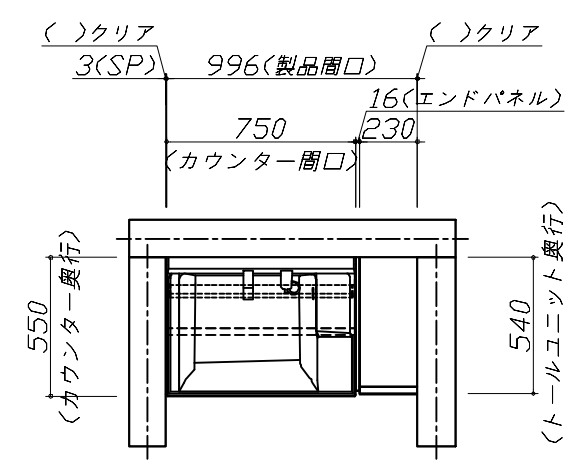


上台伏せ図

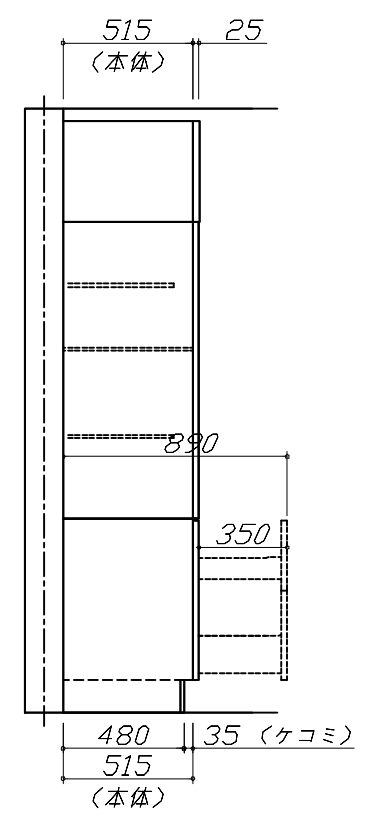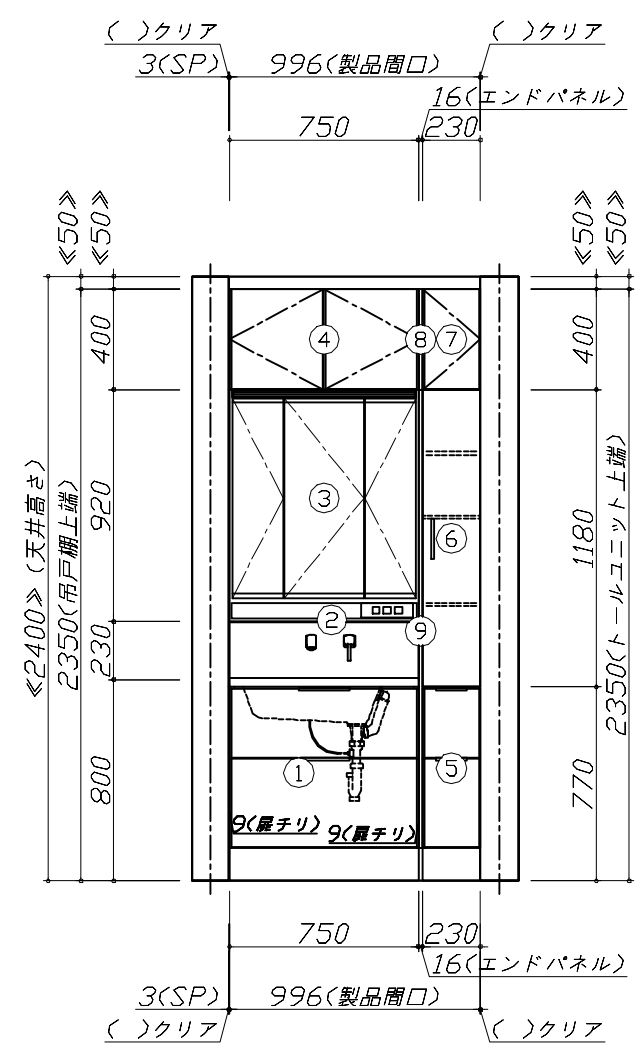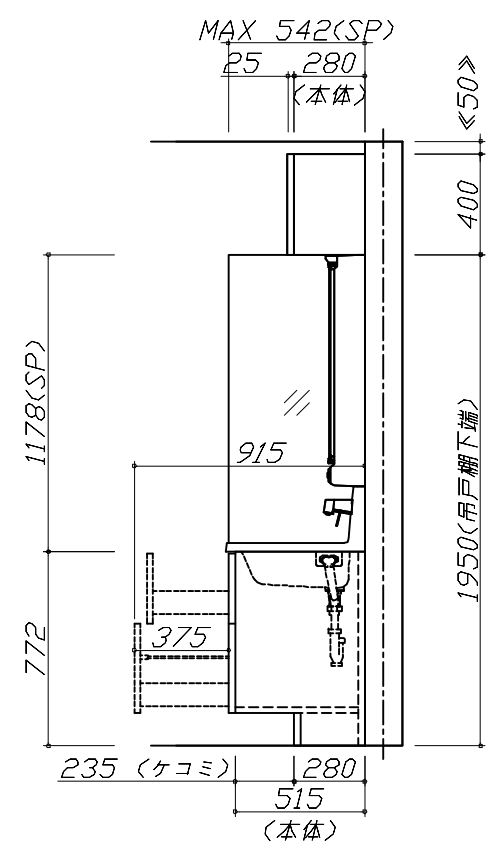

Takara standard タカラスタンダード株式会社	現場名称： 静岡SR SU⑩様邸	ホーロー洗面化粧台 FAMILIE ファミーユ	姿図 1	縮 尺： 1 / 30
	現場番号： C3338815	プラン番号： 2300A-2507-0666T	作成日： 2025年10月28日	
	静岡支店 販売課	担当営業： 小林	担当アドバイザー：	

縮尺：A3サイズ等倍

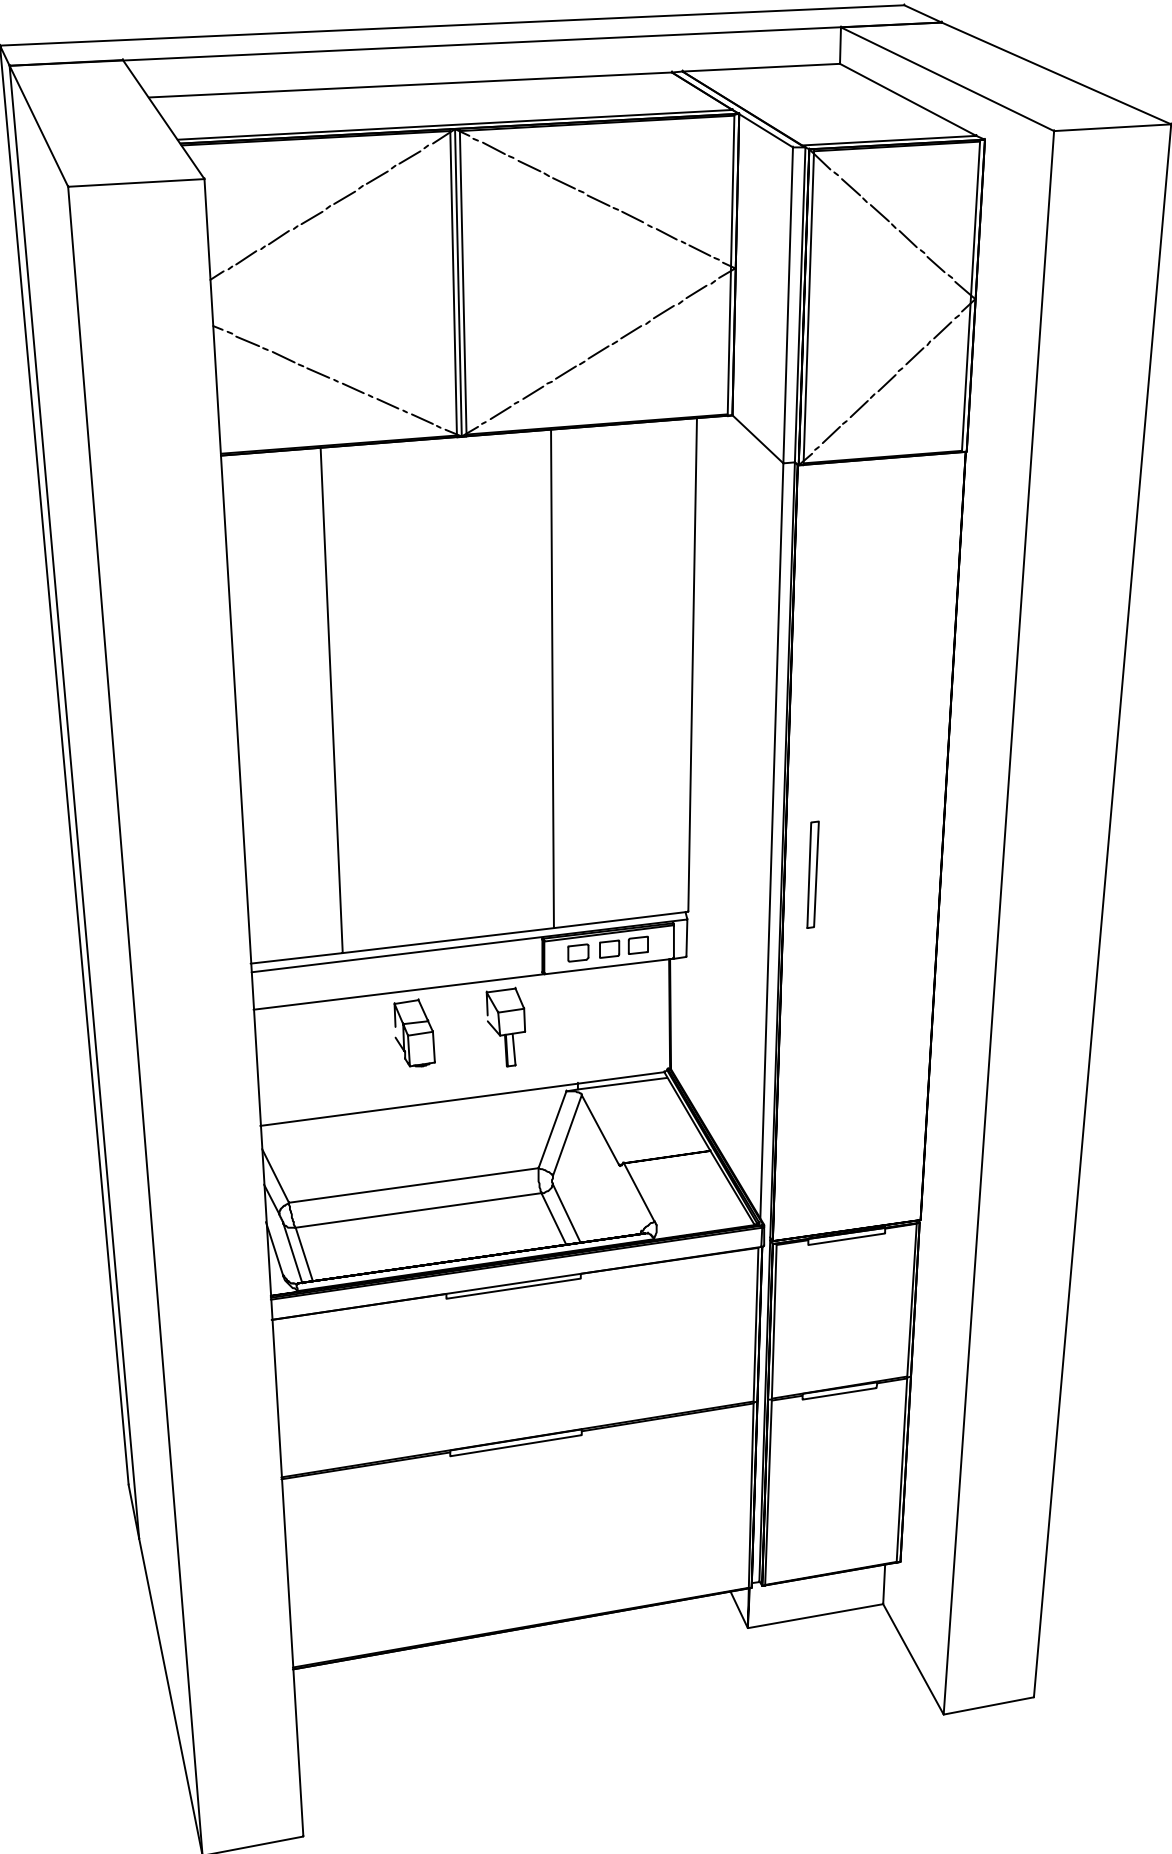

Takara standard タカラストانダード株式会社	現場名称： 静岡SR SU〇様邸	ホーロー洗面化粧台 F A M I L E ファミージュ	姿図 2	縮 尺： 1 / 30
	現場番号： C3338815	プラン番号： 2300A-2507-0666T	作成日： 2025年10月28日	
	静岡支店 販売課	担当営業 : 小林	担当アドバイザー：	

縮尺：A3サイズ等倍