

ホーロー洗面化粧台 御見積書

ページ 1/2

御名前 東北-庄内 SU3 様
業者 _____ 様
商品名 FAMILÉ ファミーユ

作成日 2025年8月29日
プラン番号 1311G-2508-0107T
現場番号 C6665617

タカラスタンダード株式会社
◆庄内ショールーム
山形県酒田市東大町3-27-3

TEL 0234-26-4528 / FAX 0234-26-7760
◆山形営業所
TEL 023-616-5571 / FAX 023-681-6175

商品
御見積金額 ￥348,000 (税込 ￥382,800)

()内の価格は税込価格<税率10%>を表示しています。

《参考》別途 商品組付費 ￥54,000 (税込 ￥59,400)

《参考》別途 現場配達費 ￥4,000 (税込 ￥4,400)

※ 商品御見積金額には商品組付費は含まれておりません。

※ 商品組付費には搬入・商品組付等の費用を含んでいます。

※ 商品組付費は現場の状況により変動する事があります。

又、給水・給湯・ガス・ダクト・電気等の接続工事は含まれておりません。

◆ 御見積仕様

《洗面化粧台》	
洗面本体サイズ	75cm
ぴったり対応	-
カウンター高さ	80cm
扉カラー	フローラルアイボリー
カウンター	人造大理石(ハイバックカウンター)
カラー	クリスタルホワイト
ミラー	1面鏡(鏡裏収納付き)
水栓	シンギルレバー式シャワー水栓
カラー	クロムメッキタイプ
ガス種	未定
周波数	50Hz

◆ 御確認事項

担当営業	担当アドバイザー	プラン作成者
庄内SR	庄内SR	庄内SR

◆ 備考

--	--

No.*

現場番号	C6665617	プラン番号	1311G-2508-0107T	作成日	2025/8/29
------	----------	-------	------------------	-----	-----------

御見積明細 洗面化粧台

NO	商品名	仕様	品番	数量	単価	金額
1	洗面下台	扉(引出し付)タイプ	S-YHRセ075HXA(YSIHUル-1	1	115,300	115,300
2	水栓	エコタイプシングルレバー式シャワー水栓、クロムメッキ	FSL140KTKC	1	24,000	24,000
3	ミラー	1面鏡(鏡裏収納付き)(LED仕様)、コートあり	SIM-075M1AHYEA-2	1	27,100	27,100
4	洗面ルームヒーター		EDR-751	1	57,900	57,900
5	トールユニット下台	2段引出しタイプ	S-YDSY030HCX(YSIHU-1	1	37,500	37,500
6	トールユニット中台		S-YCTY030XLX(YSIHL-1	1	41,500	41,500
7	エンドパネル	トールユニット下台用	SEP-TD (YSI)-3	1	21,000	21,000
8	見切り対応フライ	トールユニット用	ミキリST10 N-1	1	1,000	1,000
9	ホーロー洗面パネル	カンタン取付タイプ・グレインベージュ	PSP-YMS A (TI)-2	1	10,600	10,600
10	施工キット	1面鏡・ミラー・パネル・洗面パネル用	SCUセコウキット	1	1,600	1,600
11	どこでもラック	フリーラック	MGSK フリー・ラック (W	1	1,700	1,700
12	どこでもラック(スクエアタイプ)	スイングタオルハンガー、ホワイト	MGSK スイングタオルハンガー (W	1	3,000	3,000
13	ケコミ対応リフォームキット		S-DRYD-80(TC-1	1	5,800	5,800
洗面化粧台合計					13	¥348,000
商品総合計					13	¥348,000

※ 御見積明細の価格には消費税は含まれておりません。別途消費税が必要となります。

《参考》別途 商品組付費

洗面化粧台商品組付費

¥54,000 (税込 ¥59,400)

《参考》別途 現場配達費

¥4,000 (税込 ¥4,400)

※ 商品組付費は現場の状況により変動する事があります。又、給水・給湯・ガス・ダクト・電気等の接続工事は含まれておりません。





()内の価格は税込価格<税率10%>を表示しています。


■必ずご確認ください。

- ・天井高さと製品の総高さを十分にご確認ください。
- ・『』内寸法は参考寸法です。
- ・吊戸別体型ルームヒーターを設置する場合、吸気スペース及び可燃物との離隔距離確保のためミラー天面より200mm以上の空間があることを確認してください。

■表示記号について

- ・SP：洗面パネル

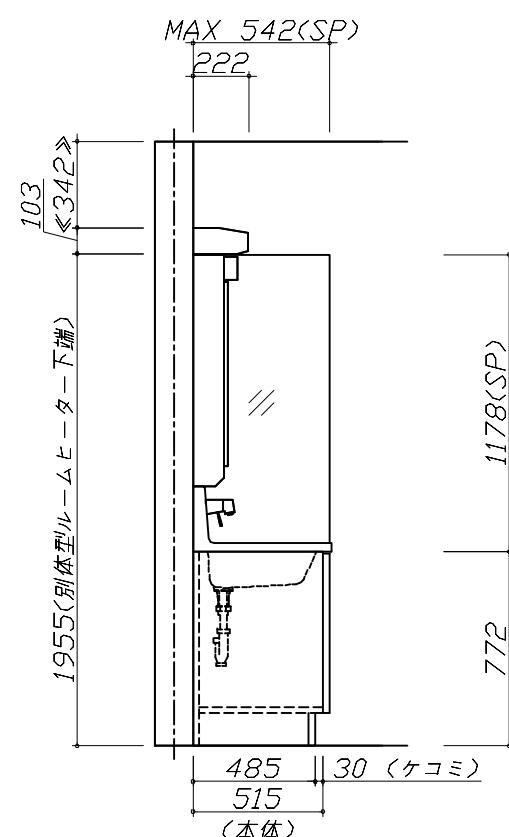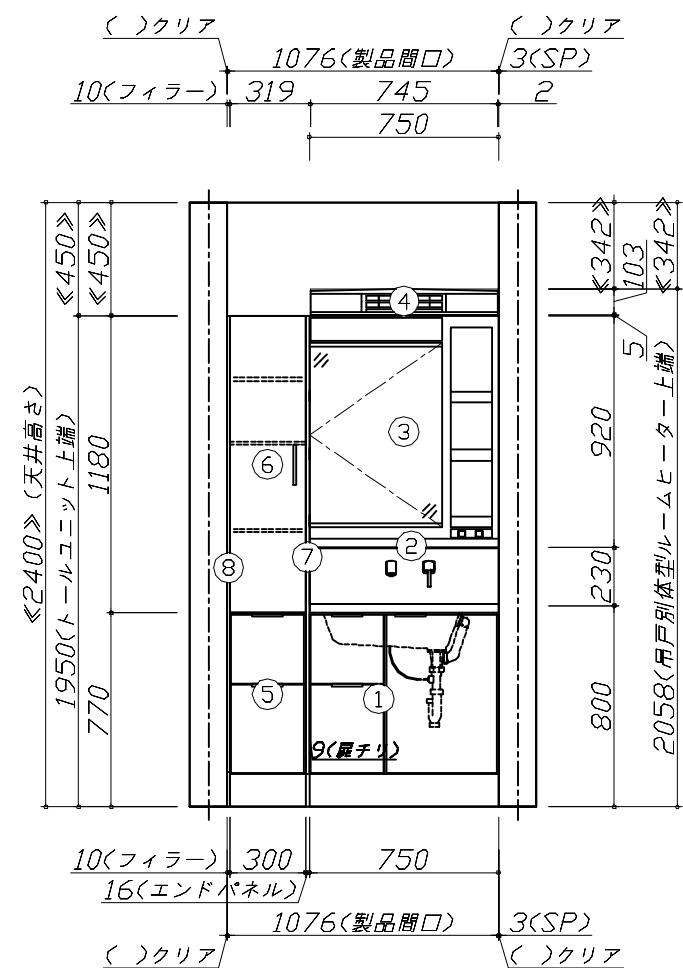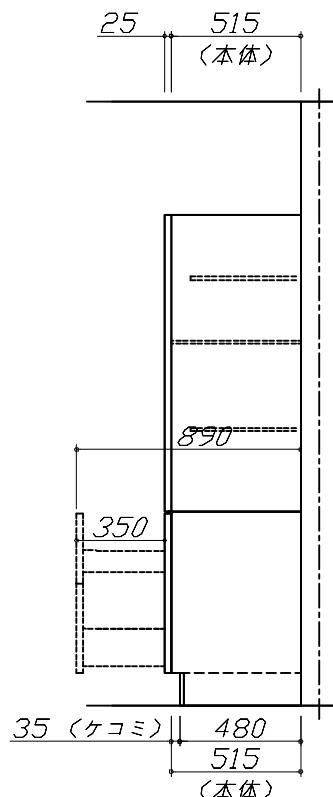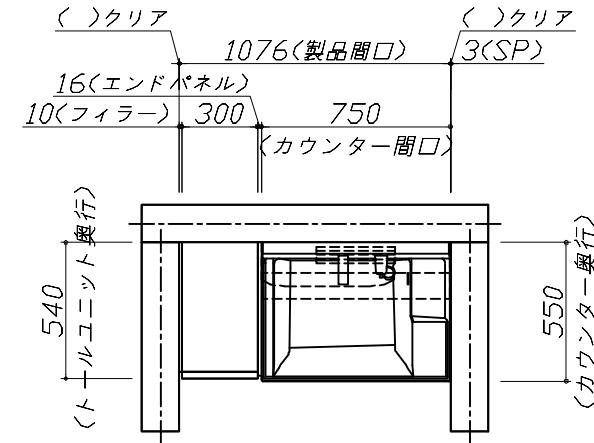

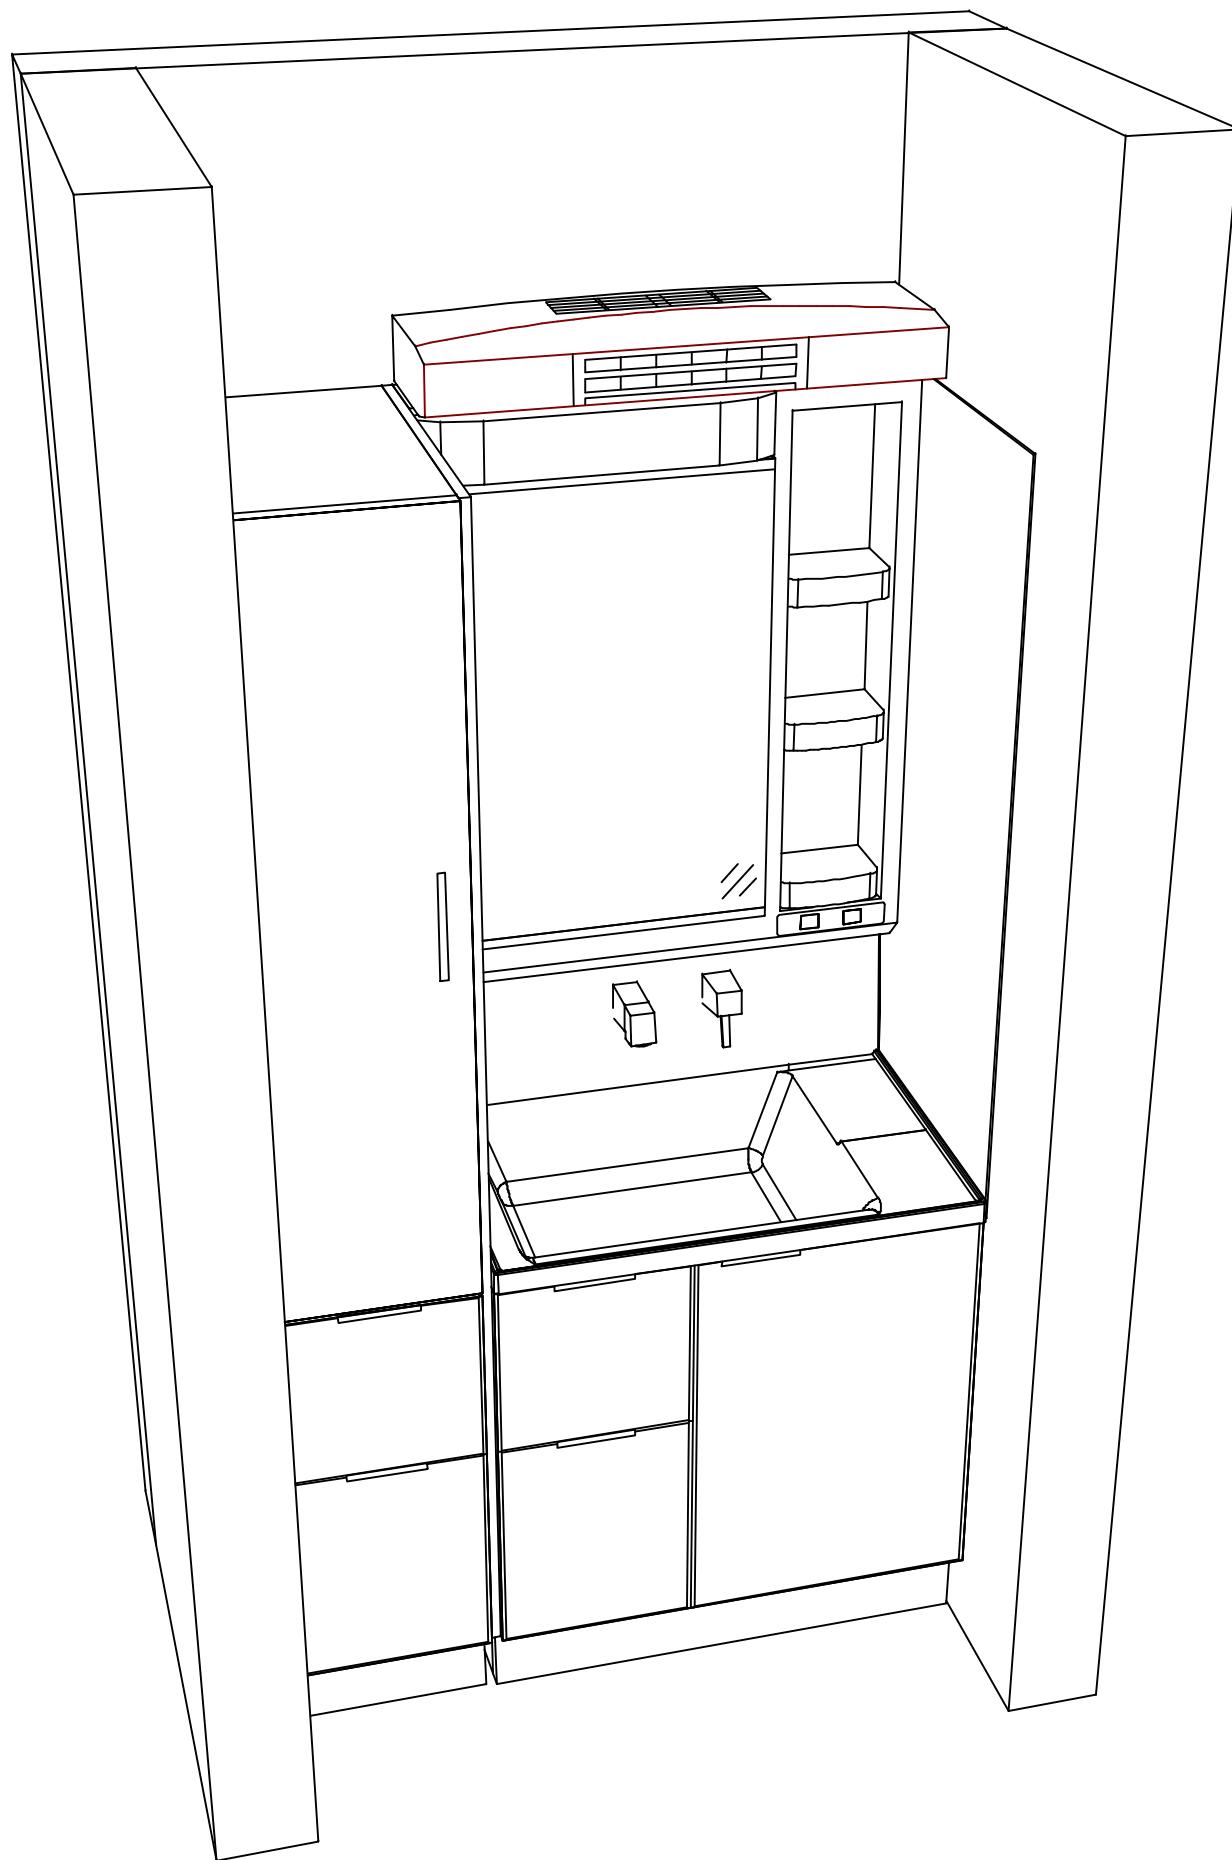

Takara standard
タカラスタンダード株式会社

現場名称：東北-庄内 SU3様邸

現場番号：C6665617

庄内ショールーム

ホーロー洗面化粧台 F A M I L E ファミーユ

プラン番号：1311G-2508-0107T

担当営業：庄内SR

姿図 2

縮 尺：1 / 30

作成日：2025年8月29日

担当アドバイザー：庄内SR

縮尺：A3サイズ等倍