

ホーロー洗面化粧台 御見積書

御名前 仙台-庄内SR SU6 様

業者 様

商品名 FAMILE ファミージュ

作成日 2024年6月15日
プラン番号 1311G-2406-0101T
現場番号 C3342491

タカラスタANDARD株式会社
◆庄内ショールーム
山形県酒田市東大町3-27-3

TEL 0234-26-4528 / FAX 0234-26-7760
◆山形営業所
TEL 023-616-5571 / FAX 023-681-6175

商品
御見積金額 **¥253,700** (税込 ¥279,070)

()内の価格は税込価格<税率10%>を表示しています。

《参考》別途 商品組付費 **¥48,000** (税込 ¥52,800)

- ※ 商品御見積金額には商品組付費は含まれておりません。
- ※ 商品組付費には配送・搬入・商品組付等の費用を含んでいます。
- ※ 商品組付費は現場の状況により変動する事があります。
又、給水・給湯・ガス・ダクト・電気等の接続工事は含まれておりません。

◆ 御見積仕様

《洗面化粧台》

洗面本体サイズ	75cm
カウンター高さ	80cm
扉カラー	ホワイト
カウンター	人造大理石・ハイバックカウンター
カラー	クリスタルホワイト
ミラー	3面鏡
水栓	シングルレバー式シャワー水栓
カラー	クロムメッキタイプ
ガス種	LPG
周波数	50Hz

◆ 御確認事項

担当営業	担当アドバイザー	プラン作成者
庄内SR	庄内SR	庄内SR

◆ 備考

--	--

御名前 仙台-庄内SR SU6

様

現場番号	C3342491	プラン番号	1311G-2406-0101T	作成日	2024/6/15
------	----------	-------	------------------	-----	-----------

御見積明細 洗面化粧台

NO	商品名	仕様	品番	数量	単価	金額
1	洗面下台	扉(引出し付)タイプ	S-YARセ075HXA(YSW)ル-3	1	96,300	96,300
2	水栓	エコタイプ [®] シングルレバー式シャワー水栓、クロムメッキ	FSL140KTKC	1	24,000	24,000
3	ミラー	3面鏡(ワイドLED)	SAM-075M3AHYEA-1	1	46,500	46,500
4	洗面ルームヒーター		EDR-751	1	57,900	57,900
5	ホーロー洗面パネル	カンタン取付タイプ [®] ・ストーンホワイト	PSP-YMS A (DW)-2	2	10,600	21,200
6	施工キット	洗面パネル用	SCUセコウキット	2	1,600	3,200
7	どこでもラック(スクエアタイプ)	タオルハンガーS、ホワイト	MGSK タオルハンガー-S (W)	1	1,100	1,100
8	どこでもラック	フリーラック	MGSK フリーラック (W)	1	1,700	1,700
9	間仕切り名人	Sタイプ	MGマジキリJ SL 1	1	1,800	1,800
洗面化粧台合計				11		¥253,700

商品総合計	11	¥253,700
-------	----	----------

※ 御見積明細の価格には消費税は含まれておりません。別途消費税が必要となります。

《参考》別途 商品組付費





洗面化粧台商品組付費

¥48,000 (税込 ¥52,800)

※ 商品組付費は現場の状況により変動する事があります。又、給水・給湯・ガス・ダクト・電気等の接続工事は含まれておりません。

()内の価格は税込価格<税率10%>を表示しています。

- 必ずご確認ください。
- ・天井高さとの製品の総高さを十分にご確認ください。
 - ・《 》内寸法は参考寸法です。
 - ・吊戸別体型ルームヒーターを設置する場合、吸気スペース及び可燃物との離隔距離確保のためミラー天面より200mm以上の空間があることを確認してください。
- 表示記号について
- ・SP：洗面パネル

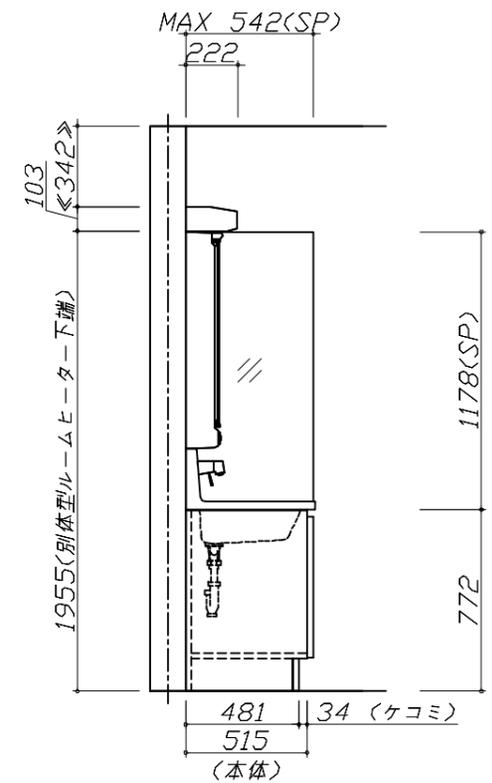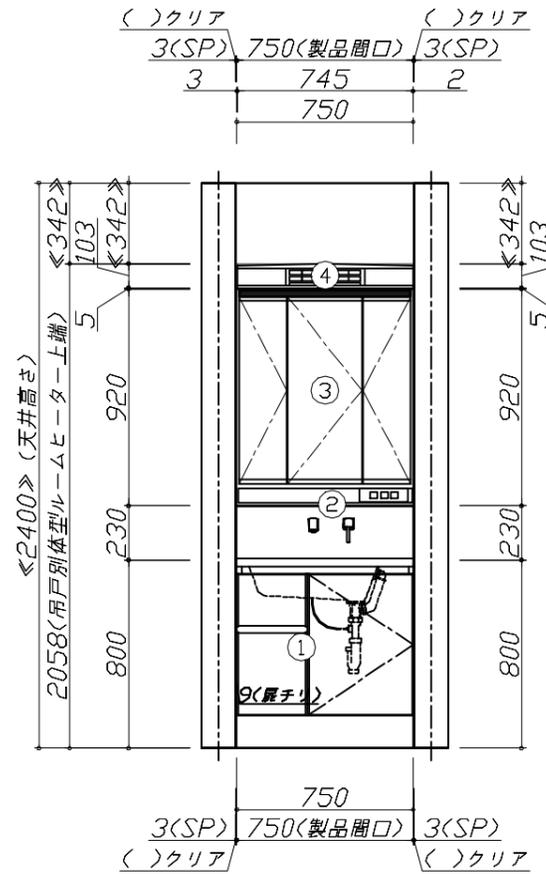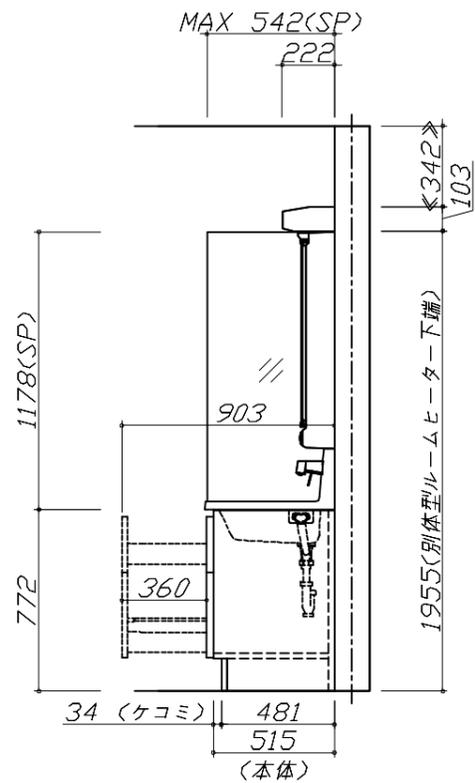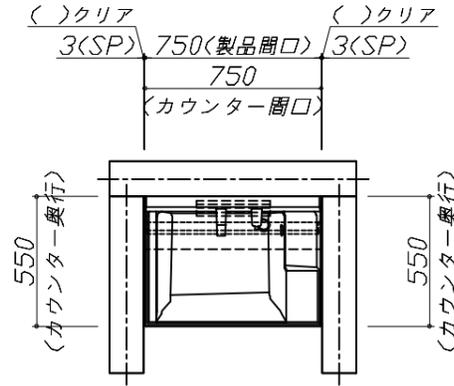


Takara standard
タカラスタンダード株式会社

現場名称： 仙台-庄内SR SU6様邸
現場番号： C3342491
庄内ショールーム

ホーロー洗面化粧台 FAMILIE ファミーユ
プラン番号： 1311G-2406-0101T
担当営業： 庄内SR

姿図 1 縮尺： 1 / 30
作成日： 2024年6月15日
担当アドバイザー： 庄内SR

縮尺：A3サイズ等倍

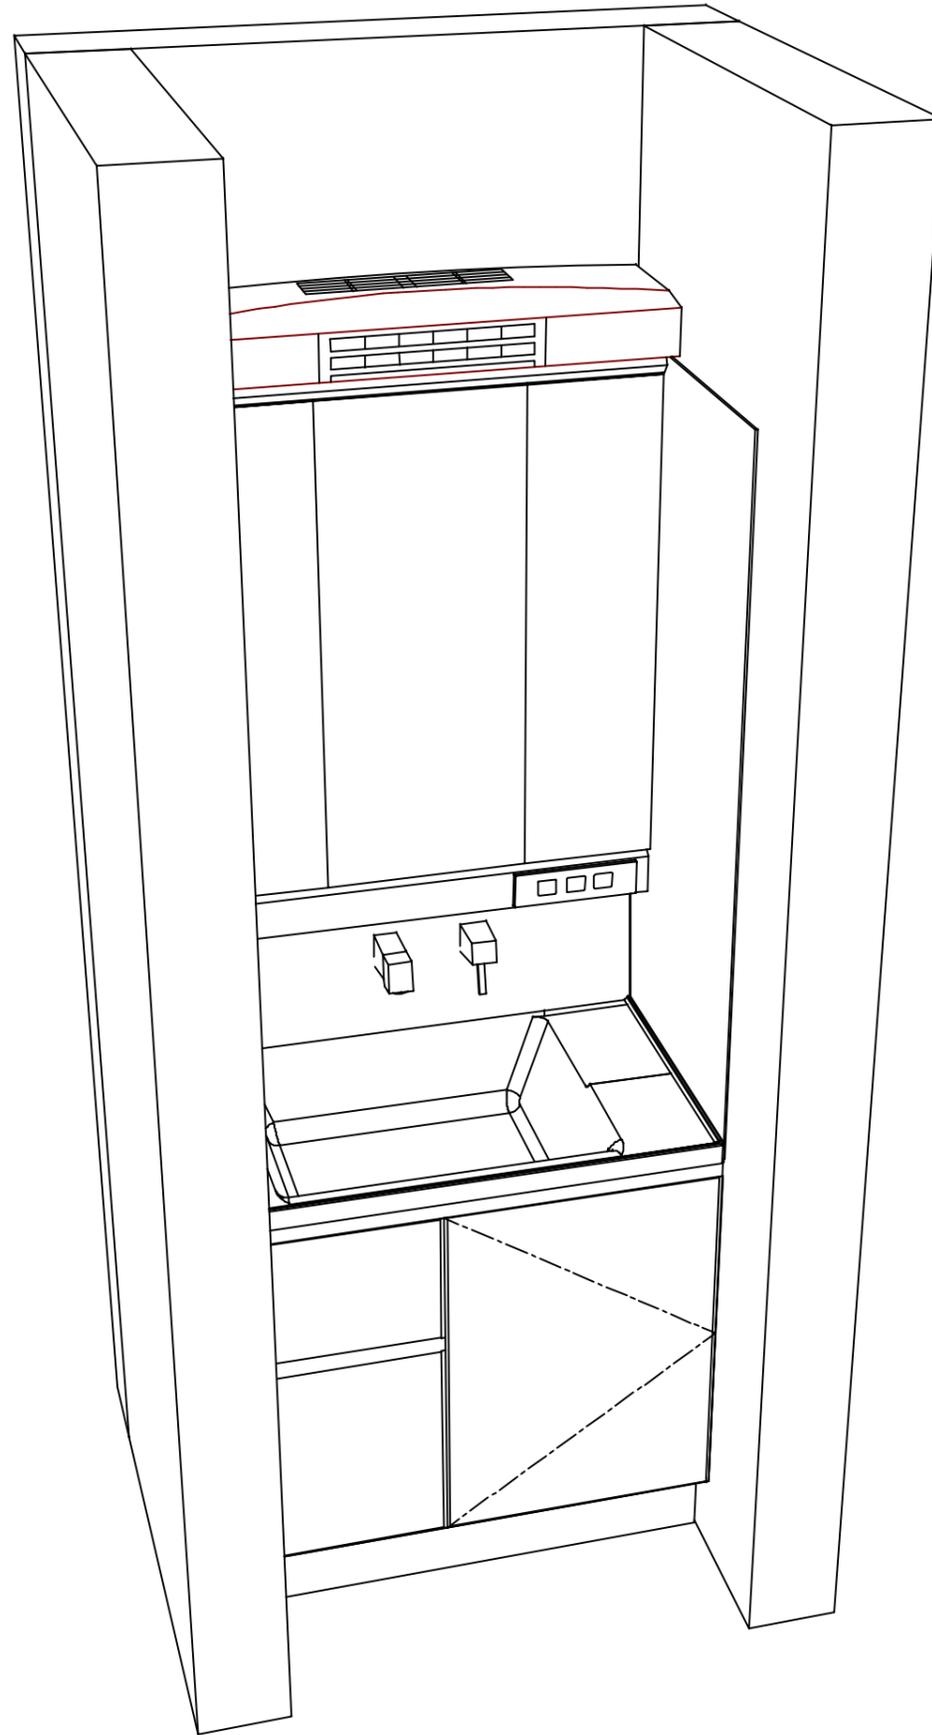

Takara standard
タカラスタンダード株式会社

現場名称： 仙台-庄内SR SU6様邸

現場番号： C3342491

庄内ショールーム

ホーロー洗面化粧台 FAMILIE ファミュー

プラン番号： 1311G-2406-0101T

担当営業： 庄内SR

姿図 2

縮尺： 1 / 30

作成日： 2024年6月15日

担当アドバイザー： 庄内SR

縮尺：A3サイズ等倍