

ぴったりサイズ木製洗面化粧台 御見積書

御名前 東北-庄内SR SU9 様

業者 様

商品名 REJUST リジャスト

作成日 2025年7月29日
 プラン番号 1311G-2507-0163T
 現場番号 C6599478

タカラスタANDARD株式会社
 ◆庄内ショールーム
 山形県酒田市東大町3-27-3

TEL 0234-26-4528 / FAX 0234-26-7760
 ◆山形営業所
 TEL 023-616-5571 / FAX 023-681-6175

商品
 御見積金額 **¥160,900 (税込 ¥176,990)**

()内の価格は税込価格<税率10%>を表示しています。

《参考》別途 商品組付費 **¥38,000 (税込 ¥41,800)**
 《参考》別途 現場配送費 **¥4,000 (税込 ¥4,400)**

- ※ 商品御見積金額には商品組付費は含まれておりません。
- ※ 商品組付費には搬入・商品組付等の費用を含んでいます。
- ※ 商品組付費は現場の状況により変動する事があります。
 又、給水・給湯・ガス・ダクト・電気等の接続工事は含まれておりません。

◆ 御見積仕様

《洗面化粧台》

洗面本体サイズ 75cm
 ボウル面高さ 80cm
 扉カラー ナチュラルウッド
 引手 レール引手(シルバー)
 カウンター アクリル人大ハイバックカウンター
 カラー クリスタルホワイト
 ミラー 3面鏡
 水栓 シングルレバー式シャワー水栓
 カラー クロムメッキタイプ
 ガス種 未定
 周波数 50Hz

◆ 御確認事項

担当営業	担当アドバイザー	プラン作成者
庄内SR	庄内SR	庄内SR

◆ 備考

御名前 東北-庄内SR SU9 様

現場番号	C6599478	プラン番号	1311G-2507-0163T	作成日	2025/7/29
------	----------	-------	------------------	-----	-----------

御見積明細 洗面化粧台

NO	商品名	仕様	品番	数量	単価	金額
1	洗面下台	2段スライドタイプ、ソフトクローズL	S-WERセ075HDX(APミ-Eル-3	1	89,500	89,500
2	水栓	エコタイプシングルレバー式シャワー水栓、クロムメッキ	FSL140KTKC	1	24,000	24,000
3	ミラー	3面鏡(ワイドLED)	SAM-075M3AHYEA-1	1	46,500	46,500
4	ストラップ		ストラップA(Y)	1	900	900
洗面化粧台合計				4		¥160,900
商品総合計				4		¥160,900

※ 御見積明細の価格には消費税は含まれておりません。別途消費税が必要となります。

《参考》別途 商品組付費

洗面化粧台商品組付費 ¥38,000 (税込 ¥41,800)






《参考》別途 現場配送費

¥4,000 (税込 ¥4,400)

※ 商品組付費は現場の状況により変動する事があります。又、給水・給湯・ガス・ダクト・電気等の接続工事は含まれておりません。

()内の価格は税込価格<税率10%>を表示しています。

- 必ずご確認ください。
 - ・天井高さと製品の総高さを十分にご確認ください。
 - ・《 》内寸法は参考寸法です。
- 表示記号について
 - ・SP：洗面パネル

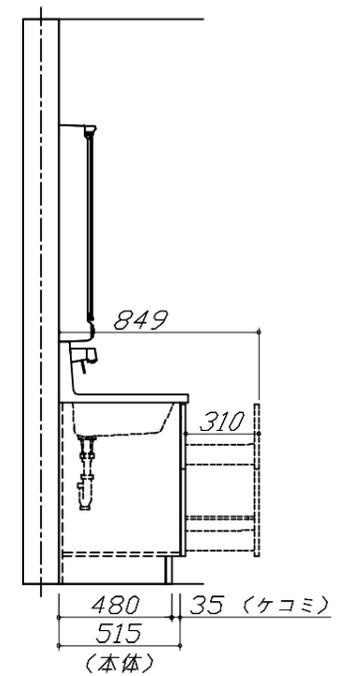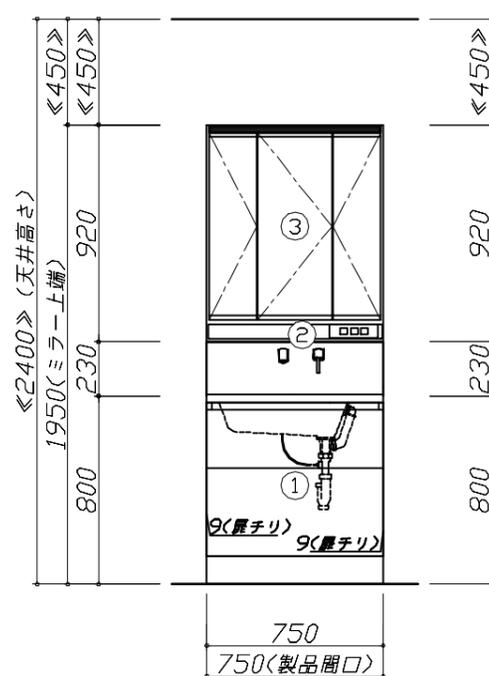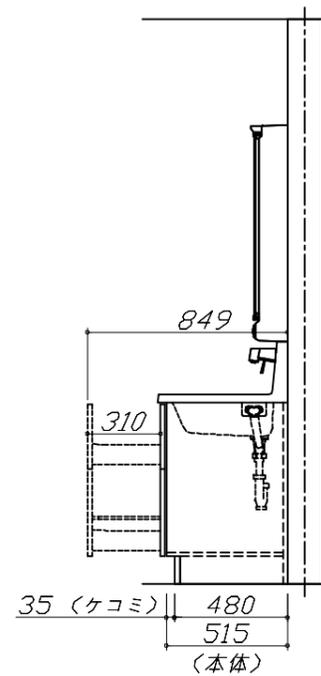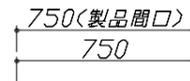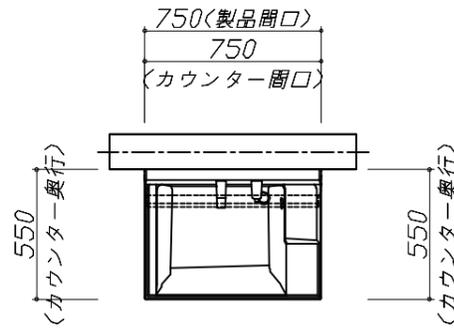


Takara standard
タカラスタンダード株式会社

現場名称： 東北-庄内SR SU9様邸
現場番号： C6599478
庄内ショールーム

ぴったりサイズ`木製洗面化粧台 REJUST リジャスト
プラン番号： 1311G-2507-0163T
担当営業： 庄内SR

姿図 1 縮尺： 1 / 30
作成日： 2025年7月29日
担当アドバイザー： 庄内SR

縮尺：A3サイズ等倍

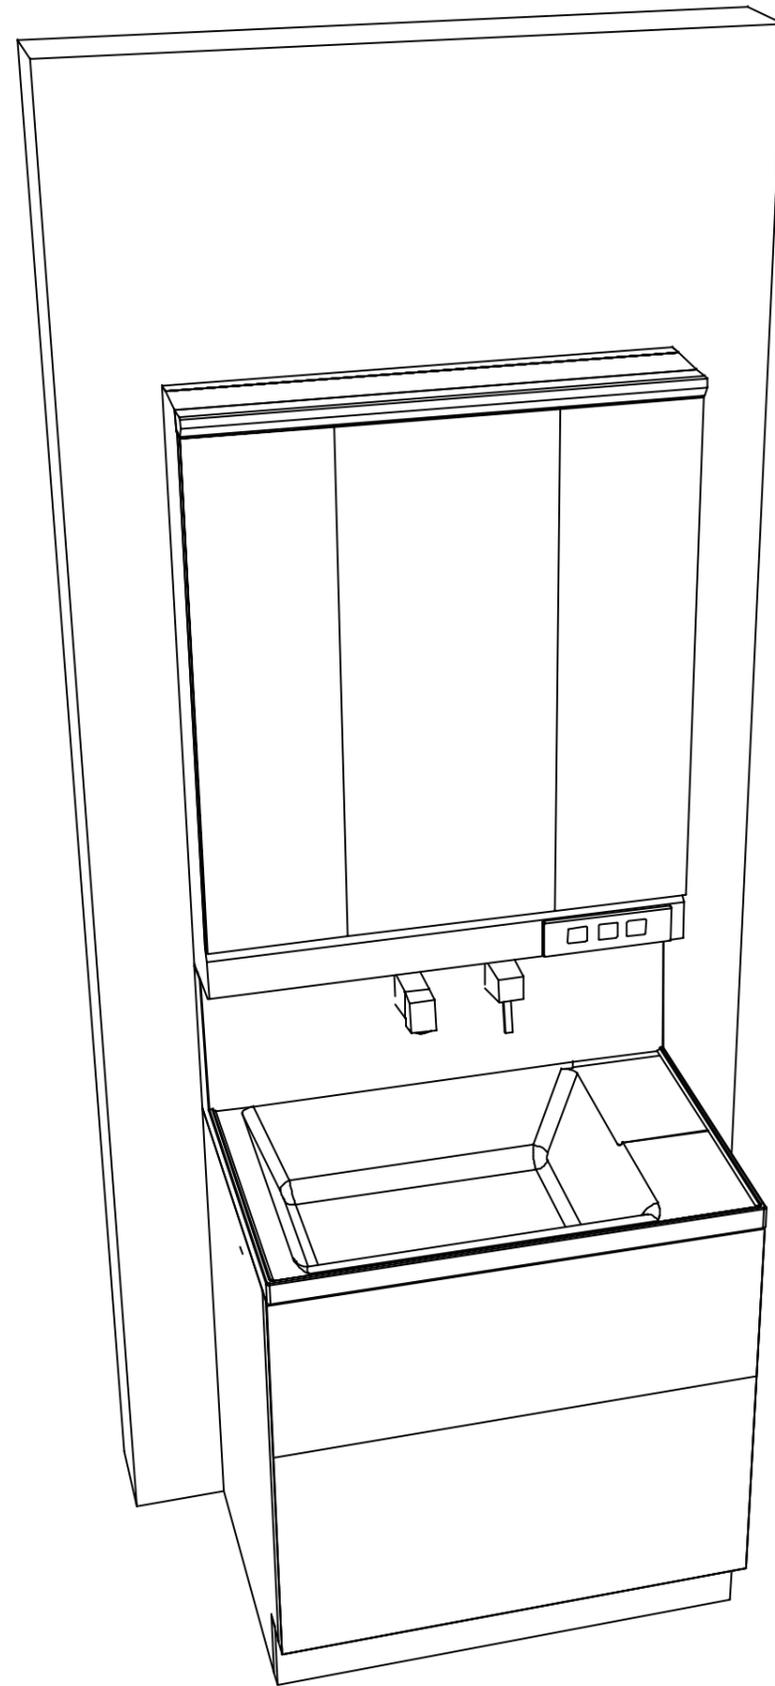

Takara standard
タカラスタンダード株式会社

現場名称： 東北-庄内SR SU9様邸

現場番号： C6599478

庄内ショールーム

ぴったりサイズ木製洗面化粧台 REJUST リジャスト

プラン番号： 1311G-2507-0163T

担当営業： 庄内SR

姿図 2

縮尺： 1 / 30

作成日： 2025年7月29日

担当アドバイザー： 庄内SR

縮尺： A3サイズ等倍