

ホーロー洗面化粧台 御見積書

御名前 岐阜-多治見SR 新SU9 様

業者 様

商品名 ONDINE オンディーヌ

商品
御見積金額 **¥243,000** (税込 ¥267,300)

()内の価格は税込価格<税率10%>を表示しています。

《参考》別途 商品組付費 **¥65,000 (税込 ¥71,500)**

《参考》別途 現場配送費 **¥4,000 (税込 ¥4,400)**

- ※ 商品御見積金額には商品組付費は含まれておりません。
- ※ 商品組付費には搬入・商品組付等の費用を含んでいます。
- ※ 商品組付費は現場の状況により変動する事があります。
又、給水・給湯・ガス・ダクト・電気等の接続工事は含まれておりません。

◆ 御見積仕様

《洗面化粧台》

洗面本体サイズ 75cm
ボウル面高さ 80cm
扉カラー ホワイト
ボウル ハイバックタイプ
カラー ホワイト
ミラー 1面鏡・鏡裏収納付き
水栓 シングルレバー式シャワー水栓
カラー クロムメッキタイプ
ガス種 LPG
周波数 60Hz

◆ 御確認事項

※展示24.10

作成日 2025年9月9日
プラン番号 7606C-2509-0080T
現場番号 C5615474

タカラスタANDARD株式会社
◆多治見営業所
岐阜県可児市皐ヶ丘1丁目1番1
TEL 0574-48-8300 / FAX 0574-48-8302

◆多治見ショールーム
TEL 0574-48-8240 / FAX 0574-48-8242

担当営業	担当アドバイザー	プラン作成者

◆ 備考

御名前 岐阜-多治見SR 新SU9 様

現場番号	C5615474	プラン番号	7606C-2509-0080T	作成日	2025/9/9
------	----------	-------	------------------	-----	----------

御見積明細 洗面化粧台

NO	商品名	仕様	品番	数量	単価	金額
1	洗面下台	扉(引出し付)タイプ	S-UAK3075HXA(USW LA-1	1	84,200	84,200
2	水栓	エコタイプシングルレバー式シャワー水栓、クロムメッキ	KXS370GE-2TN	1	24,000	24,000
3	ミラー	1面鏡(鏡裏収納付き)(LED仕様)、コートあり	SIM-075M1AHYEA-2	1	27,100	27,100
4	ウォールキャビネット		S-UWTW075XCX(USW L-3	1	17,500	17,500
5	トールユニット下台	アルミ枠扉タイプ	S-UTGU030XRXGUSW L-1	1	46,700	46,700
6	トールユニット上台		S-UUTU030XRX(USW L-3	1	11,000	11,000
7	台輪	トールユニット用	S-DC30WN-80	1	3,500	3,500
8	エンドパネル	トールユニット下台用	SEP-TDN (USW)-1	1	18,400	18,400
9	エンドパネル	トールユニット上台用	SEP-TUN (USW)-1	1	6,400	6,400
10	どこでもラック	フリーラック	MGSK フリーラック (W	1	1,700	1,700
11	どこでもラック(スクエアタイプ)	歯ブラシ立て、ホワイト	MGSU ハブラシ立て (W	1	2,500	2,500
洗面化粧台合計				11		¥243,000

商品総合計	11	¥243,000
-------	----	----------

※ 御見積明細の価格には消費税は含まれておりません。別途消費税が必要となります。

《参考》別途 商品組付費

洗面化粧台商品組付費 ¥65,000 (税込 ¥71,500)



《参考》別途 現場配送費

¥4,000 (税込 ¥4,400)




※ 商品組付費は現場の状況により変動する事があります。又、給水・給湯・ガス・ダクト・電気等の接続工事は含まれておりません。


()内の価格は税込価格<税率10%>を表示しています。

■必ずご確認ください。
・天井高さと製品の総高さを十分にご確認ください。
・《 》内寸法は参考寸法です。
■表示記号について
・SP：洗面パネル

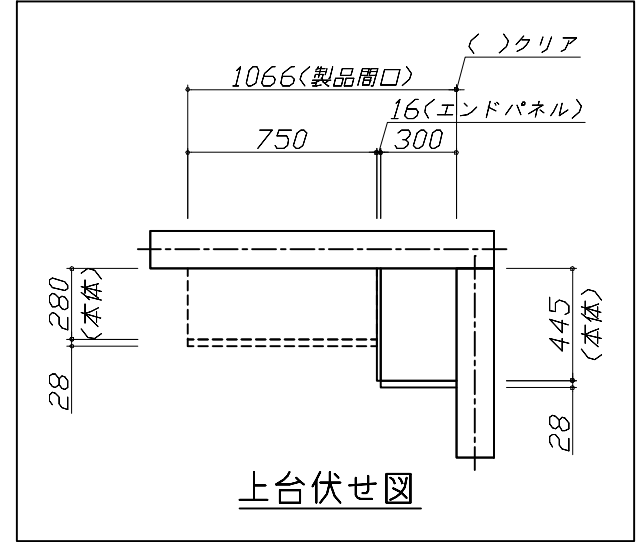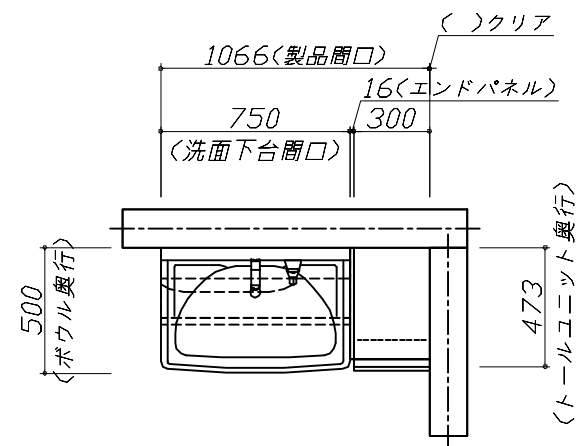

上台伏せ図

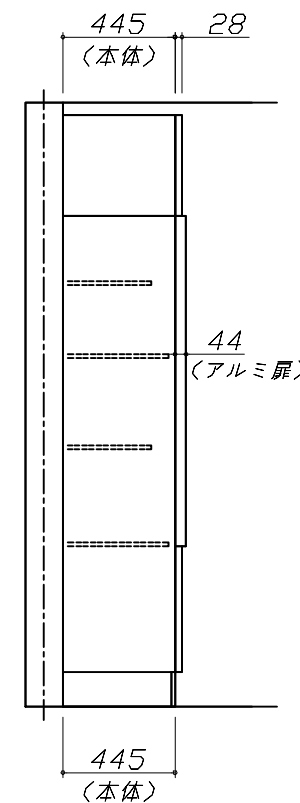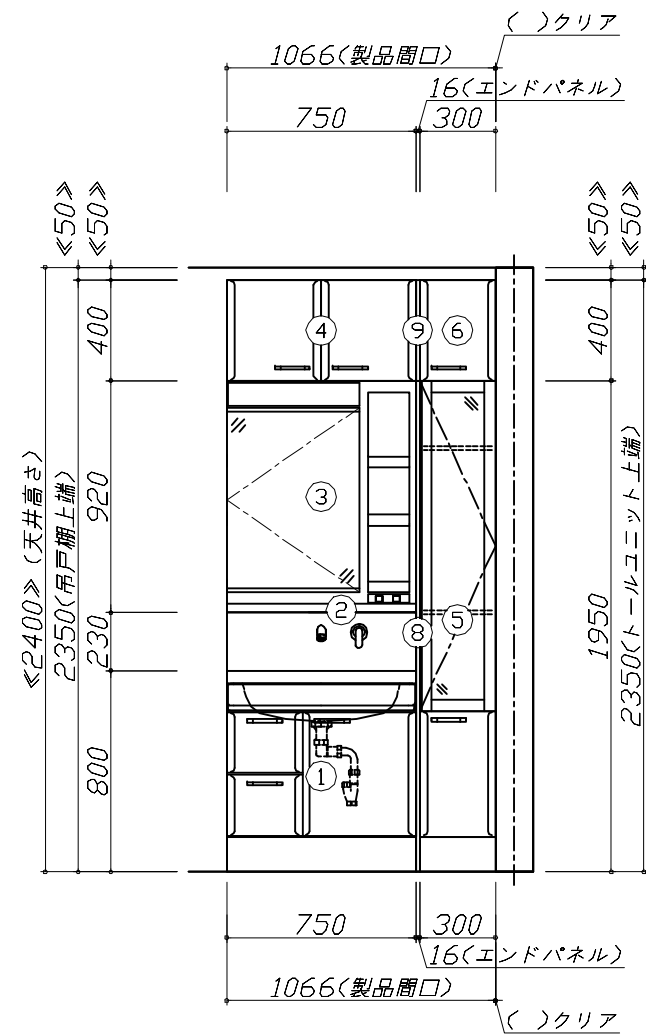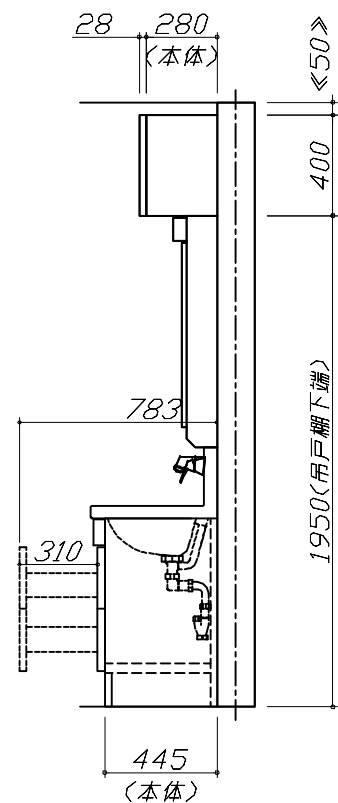

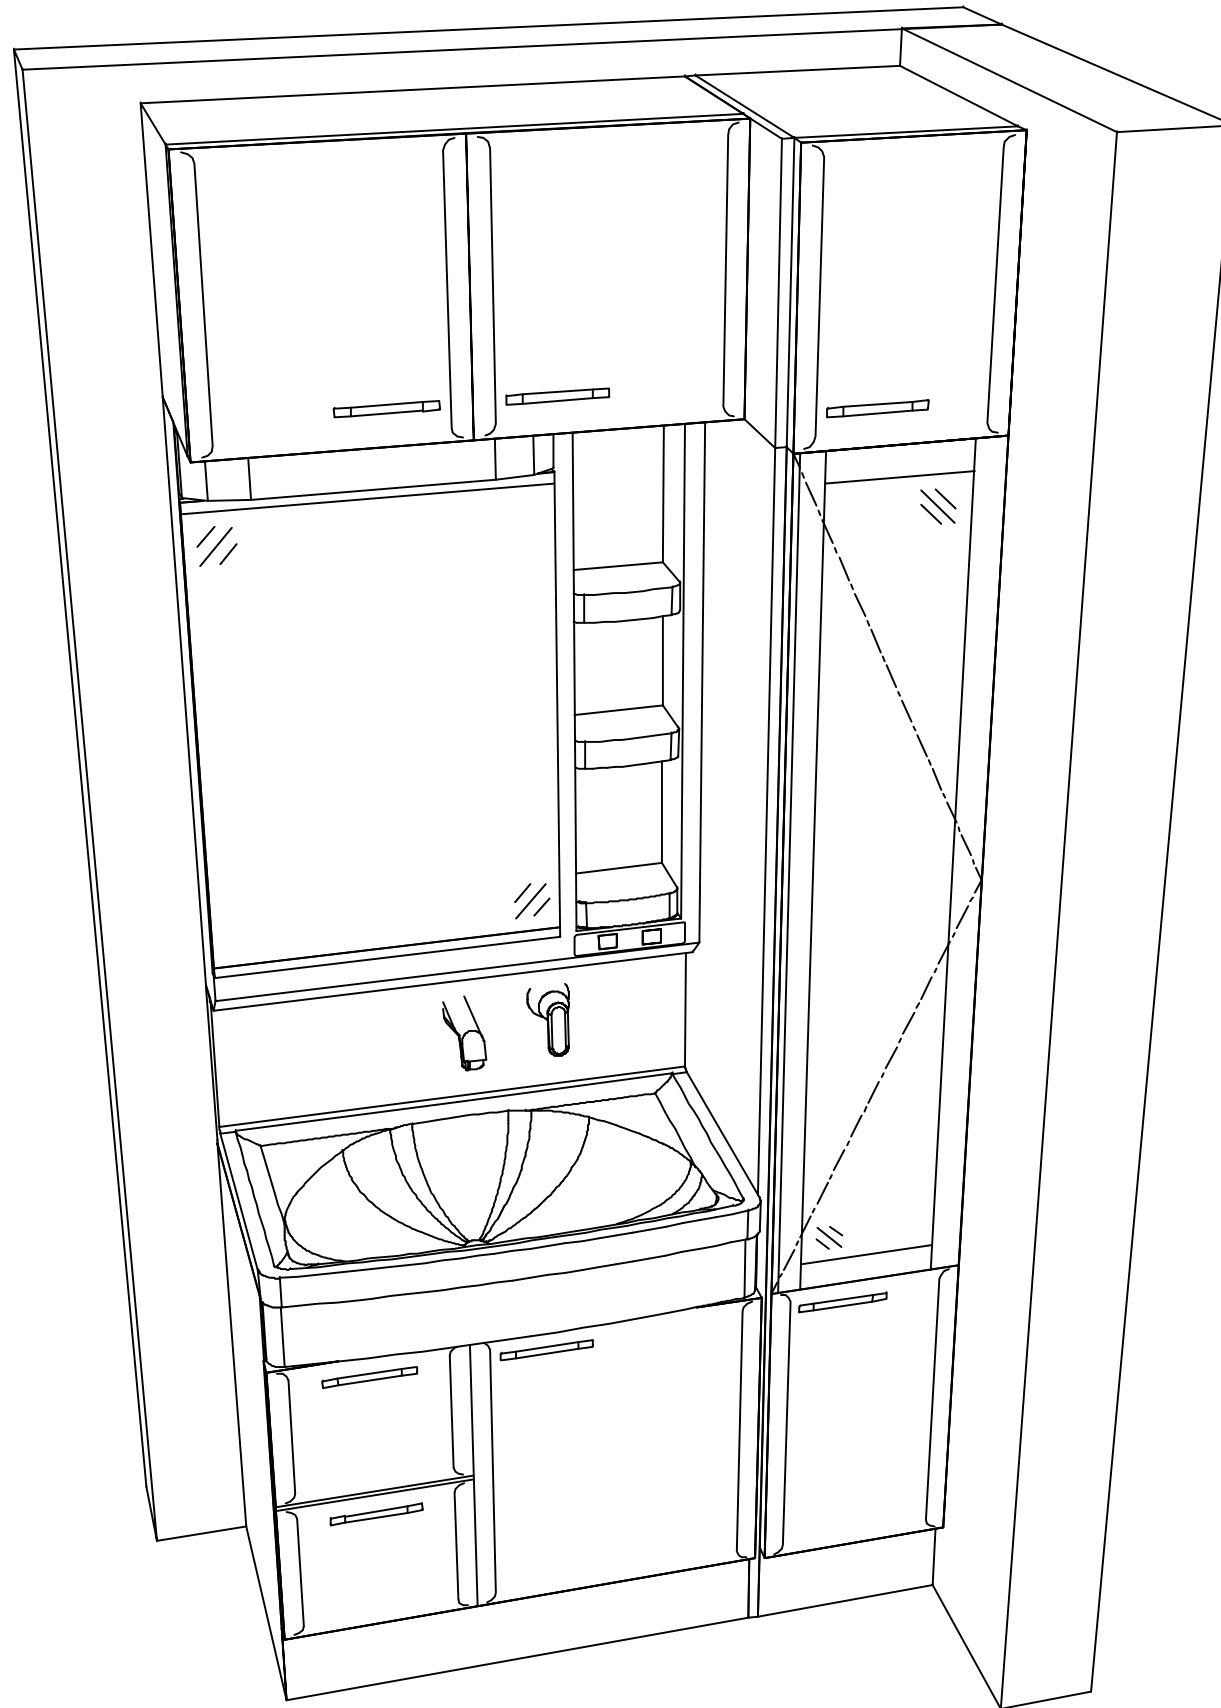

■商品仕様概要

商品仕様	商品シリーズ	ホーロー洗面化粧台 ONDINE オンディース
	タイプ	扉(引出し付)タイプ
		－
	扉カラー	杢付
	引手種類	－
	天板形状・開口	ホーローボウル型
		75cm
	奥行	奥行50cm
	天板高さ	80cm
	洗面パネルカラー(左)	－
	見切り・エッジ材(左)	－
	洗面パネルカラー(右)	－
	見切り・エッジ材(右)	－

■商品仕様書（本体側）

品目	仕様			備考
天板	材質	ホーロー	色 杢付	
下台	本体	ホーロー製	色 ホワイト	
	底板	ホーロー製		
	扉・引出し	ホーロー製		
	レール・丁番	－		
	部品(オプション)	－		
	排水タイプ	ジャバラ		
設備仕様（下台）	水栓1	シンク・ミラー一式シャワー水栓	色 クロムメッキイブ	
		KXS370GE-2TN		
	水栓2	－		
ミラーキャビネット1		－		
	本体	1面鏡(鏡裏収納付き)(LED仕様)、コートあり		100V
	品名	SIM-075M1AHYEA-2		
ミラーキャビネット2	キャビネット材質	樹脂製	色 ホワイト	
	本体	－		
	品名	－		
ミラーキャビネット3	キャビネット材質	－		
	本体	－		
	品名	－		
ミラーキャビネット4	キャビネット材質	－		
	本体	－		
	品名	－		
ミラーパネル	材質	－		
窓下棚	材質	－		
エンドパネル	材質	－		
小型電気温水器	本体	－		

■商品仕様書（周辺収納側）

品目	仕様			備考
トールユニット	本体	木製	色 ホワイト	
	底板	木製		
	扉・引出し	ホーロー製		
	レール	－		
	丁番	－		
	耐震ラッチ	－		
	部品	棚板		
ウォールキャビネット	本体	木製	色 ホワイト	
	底板	木製		
	耐震ラッチ	－		
	部品	－		
ルームヒーター	本体(吊戸一体)	－		
	本体(ミラー上設置)	－		
ランドリーウォールキャビネット	本体	－		
	底板	－		
	部品	－		
エンドパネル	材質	ホーロー製		

基本工事区分について

本説明書は、洗面化粧台の本体組立・設置と関連工事（建設工事）である 大工工事、電気工事、管工事（給排水）などと区別して説明しています。

建設工事は関連する法令・規定に従って法的有資格者による工事が必要になります。

流通業者様からの発注で下請けとして本体の「取付・設置」を行う場合は、建設工事部分と洗面化粧台本体「取付・設置」を区別して行ってください。

設置前工事、設置後工事の一部でも含む場合は、建設工事となります。



■洗面化粧台 工事区分

参考：キッチン・バス工業会『工事区分ガイドライン』

工事区分	部位 (図)	業種区分	作業名称 (区分)	建設工事			建設工事外	作業内容
				大工工事	管工事	電気工事	洗面化粧台取付	
設置前工事	1	大工	建築壁の下地工事	○				化粧キャビネット・ウォールキャビネット取付のための壁下地処理工事
	2		建築壁の造作・壁仕上げ工事	○				壁造作(ボード貼り工事)及び壁仕上げ(クロス・廻り縁・幅木)工事
	3	電気	電気配線事前工事			○		電源・コンセント等の事前配線工事
	4	管	給水・給湯配管の立上げ工事		○			給水・給湯配管立上げ工事
	5		排水配管の立上げ工事		○			排水配管立上げ工事
洗面化粧台 本体取付・設置		建設工事 外区分	洗面化粧台の取付				☐	洗面化粧台(フロアユニット、カウンター、洗面器等)を取付ける作業
			化粧キャビネット(ミラー等)の取付【注記 1】				☐	化粧キャビネット(ミラー等)を取付ける作業
			ウォールキャビネットの取付				☐	ウォールキャビネットを取付ける作業
			トールユニット等の取付				☐	トールユニット等を取付ける作業
			排水部品の組立【注記 2】				☐	排水部品の組立
			水栓類の組立・取付【注記 1】				☐	水栓類の組立、カウンターへ取付ける作業
			製品間のシリコン充填【注記 3】				☐	製品間の隙間を仕上げる処理作業
			試運転・完成検査【注記 4】				☐	完成後の試運転、性能確認検査
設置後工事	3	電気	化粧キャビネット(ミラー等)の電気工事			○		化粧キャビネット(ミラー等)の電源用ターミナルに直結する工事
	4							
	5	管	給水・給湯配管と水栓の接続工事		○			給水・給湯の一次側と水栓の接続、検査
	6		建築側排水配管への接続工事		○			排水部品と建築側排水配管の接続、検査

- ※【注記 1】原則、現場支給製品は支給側で取付実施とする
- ※【注記 2】給排水配管の仕様や状況により、排水部品の組立作業範囲を打合せにて決定する
- ※【注記 3】当社製品間のみ実施する場合が多い。但し、現場により打合せにて作業範囲を決定する場合がある
- ※【注記 4】製品の完成検査、試運転は、工事完成後に行う場合が多い。但し、原則、商品取付完了時に検査、試運転が可能な範囲のみ洗面化粧台設置者が実施する



■必ずご確認ください。

・天井高さと製品の総高さを十分にご確認ください。

・《 》内寸法は参考寸法です。

■下地図の見方、表示記号について

・寸法は洗面パネル厚みとクリア寸法を含んでいません。

・SP：洗面パネル

■ミラー・吊戸棚・カウンター・キャビネット取付注意事項

●これらの製品の取付は、必ず商品同梱の専用ネジや指定のブラケットを使用してください。

●固定下地は固定位置を中心に幅100mm以上、厚み12mm以上の十分な強度を持つ合板をお願いします。

専用ネジ

下地材

専用ネジ

下地材

ブラケット

■必ずお読みください

1)以下の工事・部材は別途ご用意ください。

・周囲躯体、仕上げ、取付用下地工事

・壁面開口

・給排水配管、電気配線、接続工事

2)本体の取付以外の関連工事は法的有資格者による工事が必要になります。

・大工工事、電気工事、管工事、建具工事等

3)洗面パネルを設置する壁面下地は
 プラスターボード仕上げをお願いします。

4)床、壁面がコンクリート・タイルの場合は固定用
 ネジ径に適合した市販のプラグを使用してください。

The figure contains three technical drawings of a vanity unit. The leftmost drawing is a side elevation showing a total height of 2000mm, with a mirror section of 575mm and a cabinet section of 1207mm. The middle drawing is a front elevation showing a total width of 750mm and a total height of 1850mm. It includes detailed vertical dimensions for the mirror (1950mm), cabinet (1157mm), and countertop (570mm) sections, as well as horizontal dimensions for the mirror (750mm) and cabinet (300mm) sections. The rightmost drawing is a side elevation showing a total height of 1900mm. Labels include '専用ネジ' (special screw), '下地材' (substrate), 'ブラケット' (bracket), '《 》クリア' (clear), and '16《エンドパネル》' (16 end panel).

Takara standard タカラスタンダード株式会社	現場名称： 岐阜-多治見SR 新SU9様邸	ホーロー洗面化粧台	ONDINE オンディーヌ	下地図 1	縮 尺： 1 / 30
	現場番号： C5615474	プラン番号： 7606C-2509-0080T		作成日： 2025年9月9日	
	多治見営業所	担当営業 ：		担当アドバイザー：	

縮尺：A3サイズ等倍

- 必ずご確認ください。
- ・天井高さ

と製品の総高さを十分に

ご確認ください。
- ・《 》内寸法

は参考寸法です。
- 設備図の見方、表示記号について
- ・寸法

は洗面パネル厚みとクリア寸法を

含んでいません。
- ・SP

：洗面パネル
- その他
- ・壁排水




に使用するPトラップは別売り部品

になります。

■ 設備記号

記号	記号の意味	記号	記号の意味
	給水位置		コンセント位置
	給湯位置		7-スターミナル付コンセント位置
	排水位置		電源取出位置

：点検口

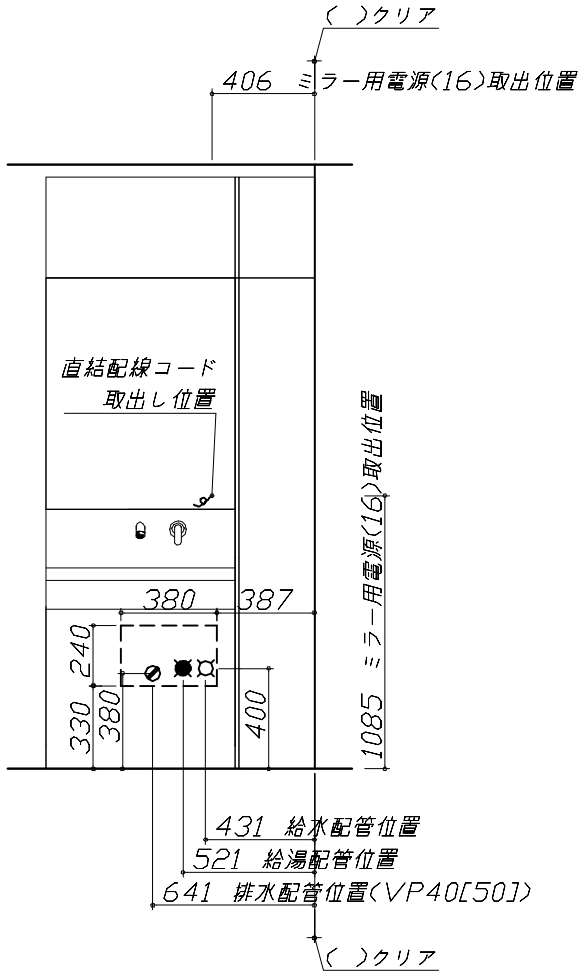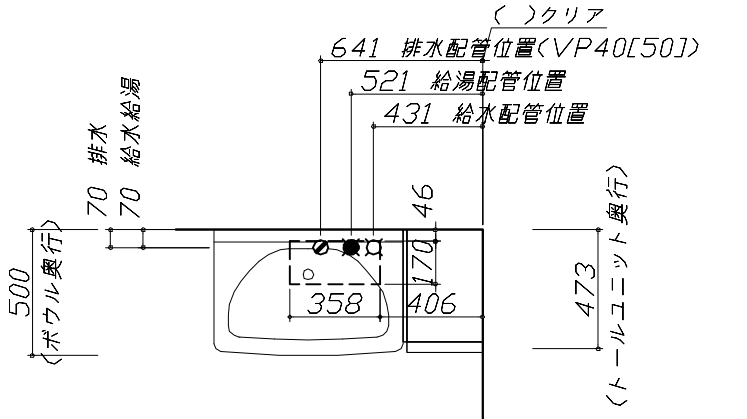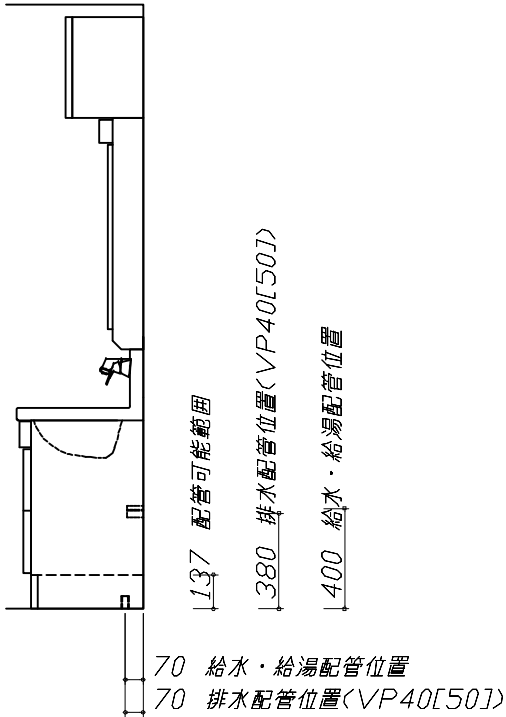


- 必ずお読みください
- 1)以下の工事・部材は別途ご用意ください。
- ・周囲躯体、仕上げ、取付用下地工事



・壁面開口

・給排水配管、電気配線、接続工事
- 2)本体の取付以外の関連工事は法的有資格者による工事が必要になります。
- ・大工工事、電気工事、管工事、建具工事等
- 3)ミラー用電源コンセントはミラーキャビネットの裏側に設置しないようお願いします。
- （トラッキング現象の原因になります。）
- 4)直結配線工事をされる屋内配線コードはVVFケーブルφ1.6または2.0単線が適合します。

■機器類電源詳細

1	ミラー用電源(16)	15A-100V コード必要長さ300mm 長さ1600mm電源コードが付属	g
---	------------	---	---

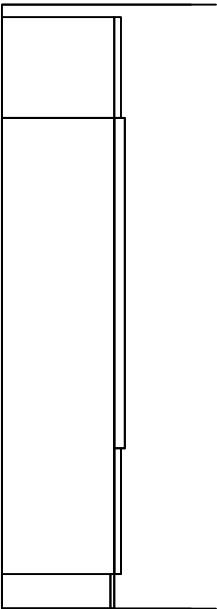

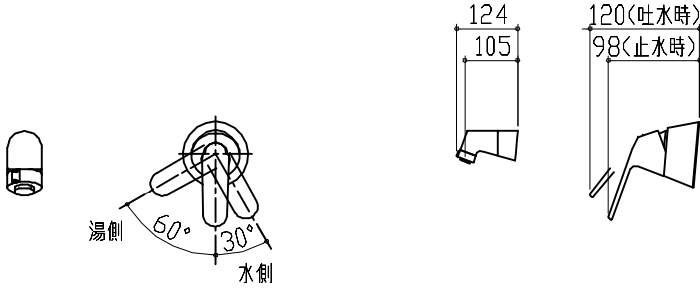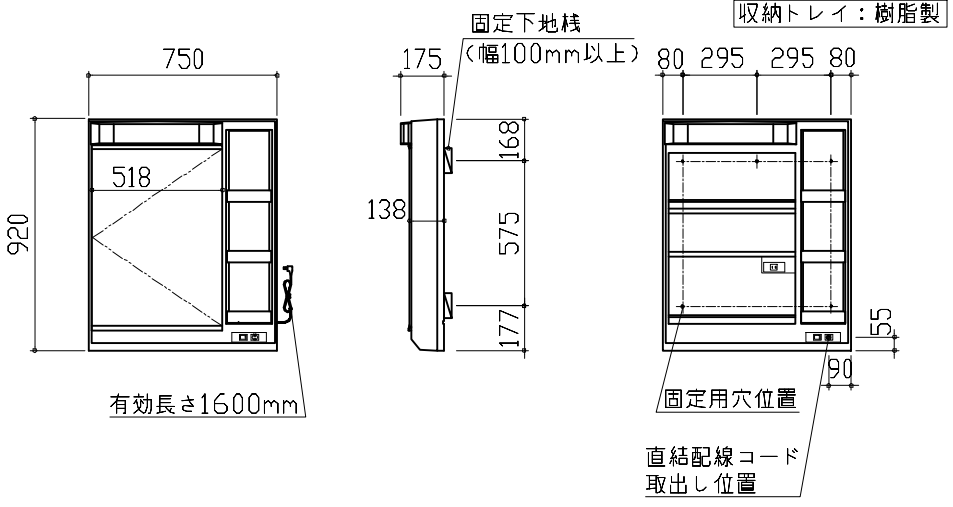水栓参考図 <KXS370GE-＊> <KXS370WE-＊>  ホース長さ L=1100			
ミラーキャビネット 詳細図 <SIM-075M1AH＊> 電気工事 ミラー固定位置：5箇所 収納トレイ：樹脂製  有効長さ1600mm 固定下地桟 (幅100mm以上) 固定用穴位置 直結配線コード 取出し位置 <ミラー固定位置・電源取出し位置図> 消費電力：1305W			
Takara standard タカラスタンダード株式会社	現場名称： 岐阜ー多治見SR 新SU9様邸 現場番号： C5615474 多治見営業所	ホーロー洗面化粧台 ONDINE オンディーヌ プラン番号： 7606C-2509-0080T 担当営業 ：	詳細図 1 縮 尺： FREE 作成日： 2025年9月9日 担当アドバイザー：