

# ホーロー洗面化粧台 御見積書

御名前 北陸-新高岡SR SU3 様

業者 様

商品名 FAMILIE ファミュー

作成日 2025年8月24日  
 プラン番号 1611C-2507-0130T  
 現場番号 C3329835

タカラスタANDARD株式会社  
 ◆高岡営業所  
 富山県高岡市京田459番  
 TEL 0766-22-7600 / FAX 0766-26-1321

◆高岡ショールーム  
 TEL 0766-22-8677 / FAX 0766-26-1320

商品  
 御見積金額 **¥276,500 (税込 ¥304,150)**

( )内の価格は税込価格<税率10%>を表示しています。

《参考》別途 商品組付費 **¥72,000 (税込 ¥79,200)**  
 《参考》別途 現場配送費 **¥0 (税込 ¥0)**

- ※ 商品御見積金額には商品組付費は含まれておりません。
- ※ 商品組付費には搬入・商品組付等の費用を含んでいます。
- ※ 商品組付費は現場の状況により変動する事があります。  
 又、給水・給湯・ガス・ダクト・電気等の接続工事は含まれておりません。

担当営業	担当アドバイザー	プラン作成者

◆ 御見積仕様

《洗面化粧台》

洗面本体サイズ 75cm  
 ぴったり対応 -  
 カウンター高さ 80cm  
 扉カラー ブルーグリーン  
 カウンター 人造大理石(ハイバックカウンター)  
 カラー クリスタルホワイト  
 ミラー 大型ミラー1面鏡  
 水栓 シングルレバー式シャワー水栓  
 カラー クロムメッキタイプ  
 ガス種 未定  
 周波数 60Hz

◆ 御確認事項

◆ 備考

御名前 北陸-新高岡SR SU3

様

現場番号	C3329835	プラン番号	1611C-2507-0130T	作成日	2025/8/24
------	----------	-------	------------------	-----	-----------

## 御見積明細 洗面化粧台

NO	商品名	仕様	品番	数量	単価	金額
1	洗面下台	スライド(2段)タイプ・ソフトクローズ	S-YGRセ075HCA(YSJCUル-1	1	119,300	119,300
2	水栓	エコタイプ <sup>®</sup> シングルレバー式シャワー水栓、クロムメッキ	FSL140KTK	1	24,000	24,000
3	ミラー	大型ミラー1面鏡(LED仕様)	SEM- 75 YE	1	57,500	57,500
4	ウォールキャビネット		S-YWTW075XCX(YSJC)-4	1	28,000	28,000
5	ホーロー洗面パネル	深型タイプ <sup>®</sup> 高さ235cm用・パールホワイト	PSP-YDTA (PW	2	14,100	28,200
6	エッジセット		SPエッジセットJ (MW)-2	2	1,500	3,000
7	施工キット		SPHセコウキット	2	4,300	8,600
8	どこでもラック(スクエアタイプ)	タオルハンガーL、チャコールグレー	MGSK タオルハンガー-L (CG	1	2,500	2,500
	どこでもラック(スクエアタイプ)	アタッチメント(小物入れ)	MGAK コモノイレ15S (W	1	1,000	1,000
	どこでもラック(スクエアタイプ)	アタッチメント(フック)	MGAK フックS (W	1	1,000	1,000
9	間仕切り名人	Hタイプ	MGマジキリJ HS 1	1	3,400	3,400
洗面化粧台合計				14		¥276,500

商品総合計	14	¥276,500
-------	----	----------

※ 御見積明細の価格には消費税は含まれておりません。別途消費税が必要となります。

## 《参考》別途 商品組付費

洗面化粧台商品組付費

¥72,000 (税込 ¥79,200)






## 《参考》別途 現場配送費

¥0 (税込 ¥0)

※ 商品組付費は現場の状況により変動する事があります。又、給水・給湯・ガス・ダクト・電気等の接続工事は含まれておりません。

( )内の価格は税込価格&lt;税率10%&gt;を表示しています。

■必ずご確認ください。  
 ・天井高さとの製品の総高さを十分にご確認ください。  
 ・《 》内寸法は参考寸法です。  
 ■表示記号について  
 ・SP：洗面パネル

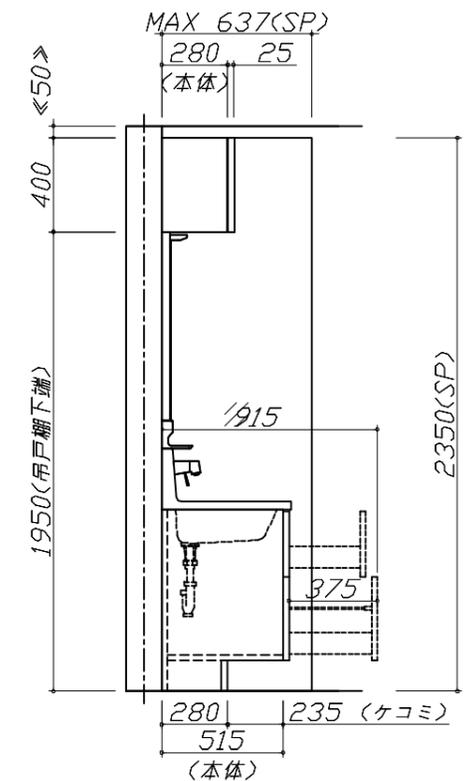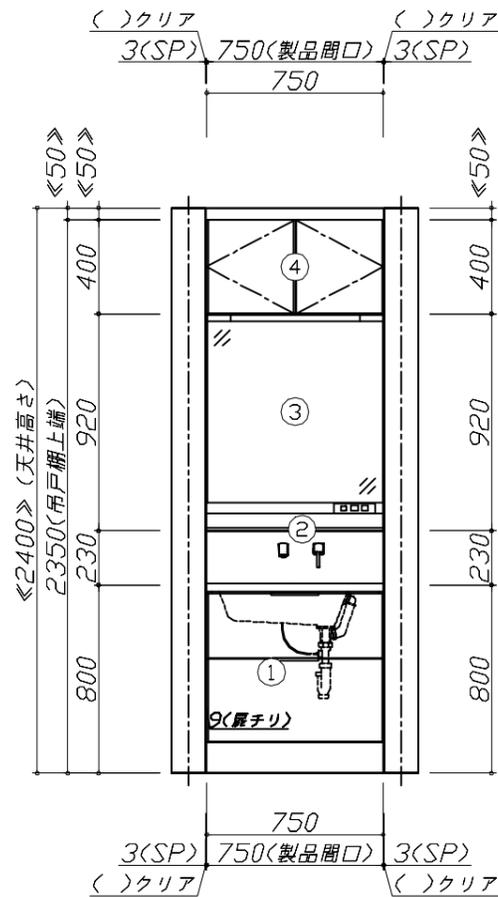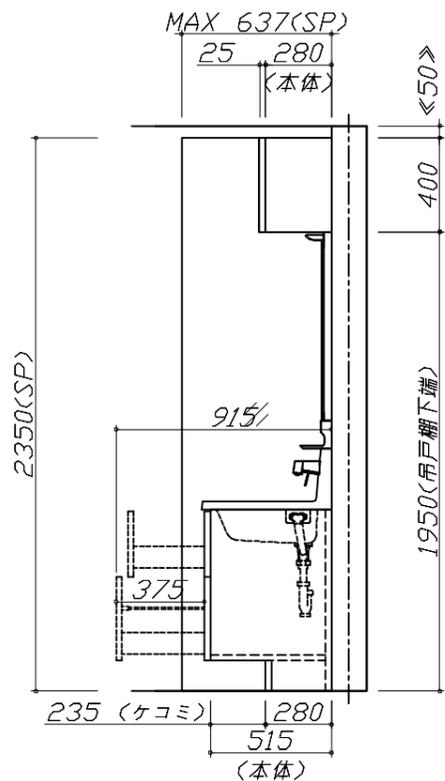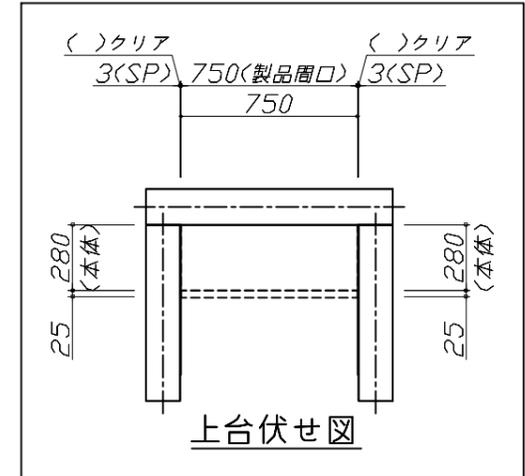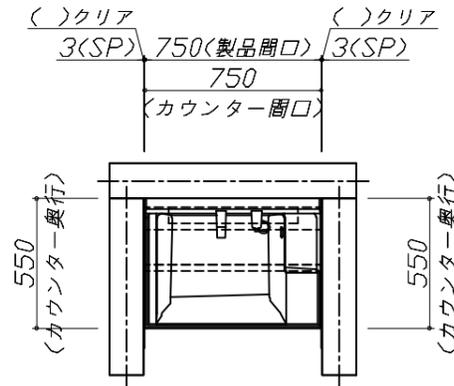

**Takara standard**  
 タカラスタンダード株式会社

現場名称： 北陸-新高岡SR SU3様邸  
 現場番号： C3329835  
 高岡営業所

ホーロー洗面化粧台 FAMILIE ファミーユ  
 プラン番号： 1611C-2507-0130T  
 担当営業：

姿図 1 縮尺： 1 / 30  
 作成日： 2025年8月24日  
 担当アドバイザー：

縮尺：A3サイズ等倍



**Takara standard**  
タカラスタンダード株式会社

現場名称： 北陸-新高岡SR SU3様邸

現場番号： C3329835

高岡営業所

ホーロー洗面化粧台 FAMILIE ファミュー

プラン番号： 1611C-2507-0130T

担当営業 :

姿図 2

縮尺： 1 / 30

作成日： 2025年8月24日

担当アドバイザー：

縮尺：A3サイズ等倍