

ぴったりサイズ木製洗面化粧台 御見積書

ページ 1/2

御名前 岐阜-高山SR SU5 様

業者 様

商品名 REJUST リジャスト

商品
御見積金額 **¥204,700** (税込 ¥225,170)

()内の価格は税込価格<税率10%>を表示しています。

《参考》別途 商品組付費 **¥55,000** (税込 ¥60,500)

- ※ 商品御見積金額には商品組付費は含まれておりません。
- ※ 商品組付費には配送・搬入・商品組付等の費用を含んでいます。
- ※ 商品組付費は現場の状況により変動する事があります。
又、給水・給湯・ガス・ダクト・電気等の接続工事は含まれておりません。

◆ 御見積仕様

《洗面化粧台》

洗面本体サイズ 100cm

ぴったり対応 +5cm

ボウル面高さ 80cm

扉カラー ナチュラルウッド

引手 レール引手(シルバー)

カウンター 人大フラットカウンター

カラー クリスタルホワイト

ミラー 木製3面鏡

水栓 ホース引出式泡沫水栓

カラー クロムメッキタイプ

ガス種 LPG

周波数 60Hz

◆ 御確認事項

作成日 2023年11月23日
プラン番号 7607E-2311-0095T
現場番号 C2738445

タカラスタンダード株式会社
◆高山ショールーム
岐阜県高山市上岡本町3丁目471番1号

TEL 0577-32-9592 / FAX 0577-32-2511

◆岐阜支店 販売課

TEL 058-274-3681 / FAX 058-274-3853

担当営業	担当アドバイザー	プラン作成者

◆ 備考

★展示開始年月 2020年3月

--	--

No.*

御名前 岐阜-高山SR SU5 様

現場番号	C2738445	プラン番号	7607E-2311-0095T	作成日	2023/11/23
------	----------	-------	------------------	-----	------------

御見積明細 洗面化粧台

NO	商品名	仕様	品番	数量	単価	金額
1	洗面下台	扉(引出し付)タイプ【ぴったりサイズ】	S-WAXX105HXX(APミ-AX-2	1	48,300	48,300
2	カウンター	【ぴったりサイズ】	C-WNEQ105-CE(AL-1	1	42,200	42,200
3	水栓	エコタイプホース引出式泡沫水栓、クロムメッキ	K47532EJ-RJ-TCN	1	25,500	25,500
4	ミラー	3面鏡(木製ボックス仕様)【ぴったりサイズ】	SEA-105M3A8NNA-3	1	56,300	56,300
5	ミラーパネル	ホワイト【ぴったりサイズ】	SCW-105DN(ASW)-1	1	5,800	5,800
6	ホーロー洗面パネル	深型カンタン取付タイプ・ホワイト	PSP-YDS A (SW)-2	2	9,200	18,400
7	施工キット	ミラーパネル・洗面パネル用	SCUセコウキット	3	1,600	4,800
8	どこでもラック(スクエアタイプ)	小物置きS+フック、ホワイト	MGSK コモ/フックS (W	1	2,500	2,500
9	ストラップ		ストラップA(Y)	1	900	900
洗面化粧台合計				12		¥204,700

商品総合計	12	¥204,700
-------	----	----------

※ 御見積明細の価格には消費税は含まれておりません。別途消費税が必要となります。

《参考》別途 商品組付費





洗面化粧台商品組付費


¥55,000 (税込 ¥60,500)

※ 商品組付費は現場の状況により変動する事があります。又、給水・給湯・ガス・ダクト・電気等の接続工事は含まれておりません。

()内の価格は税込価格<税率10%>を表示しています。

■必ずご確認ください。
・天井高さと製品の総高さを十分にご確認ください。
・《 》内寸法は参考寸法です。
■表示記号について
・SP：洗面パネル

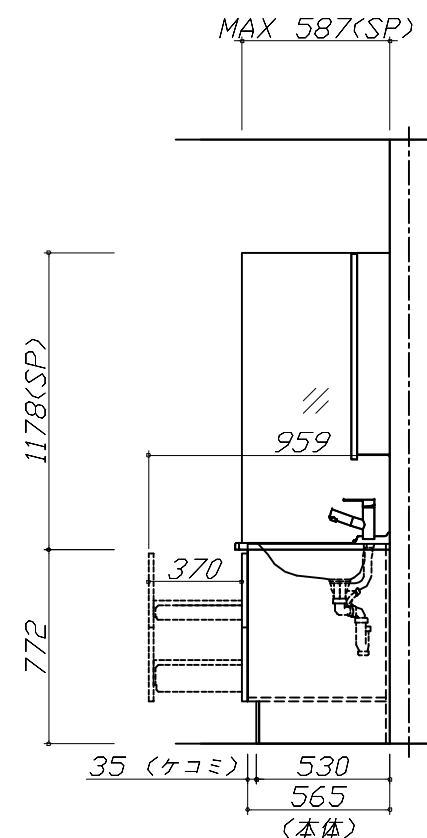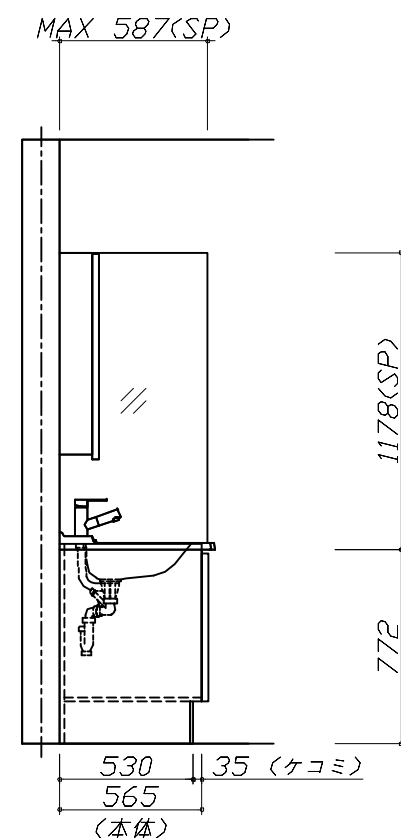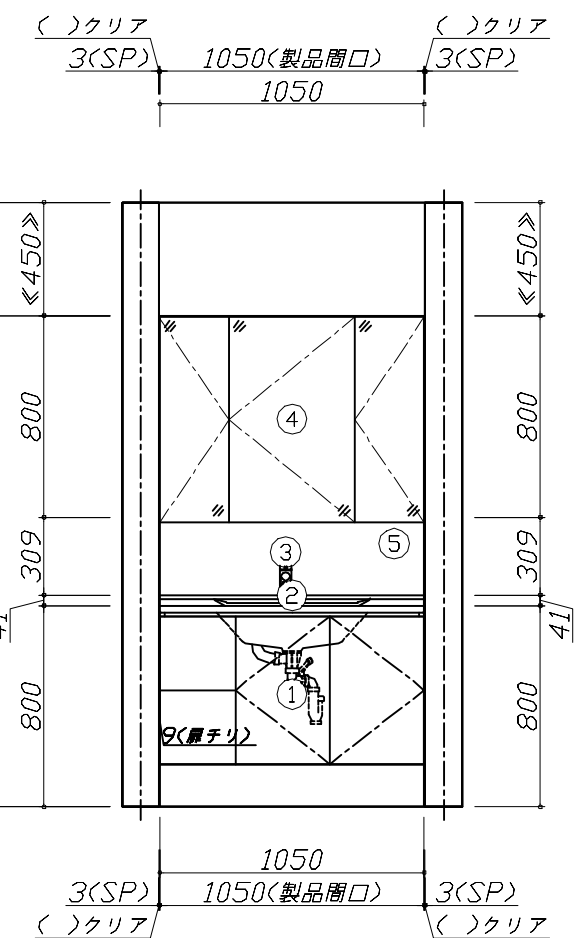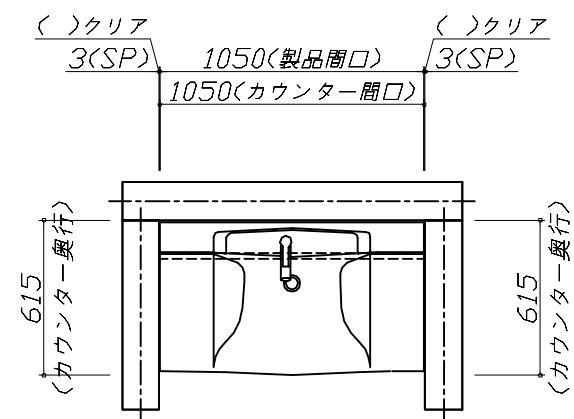

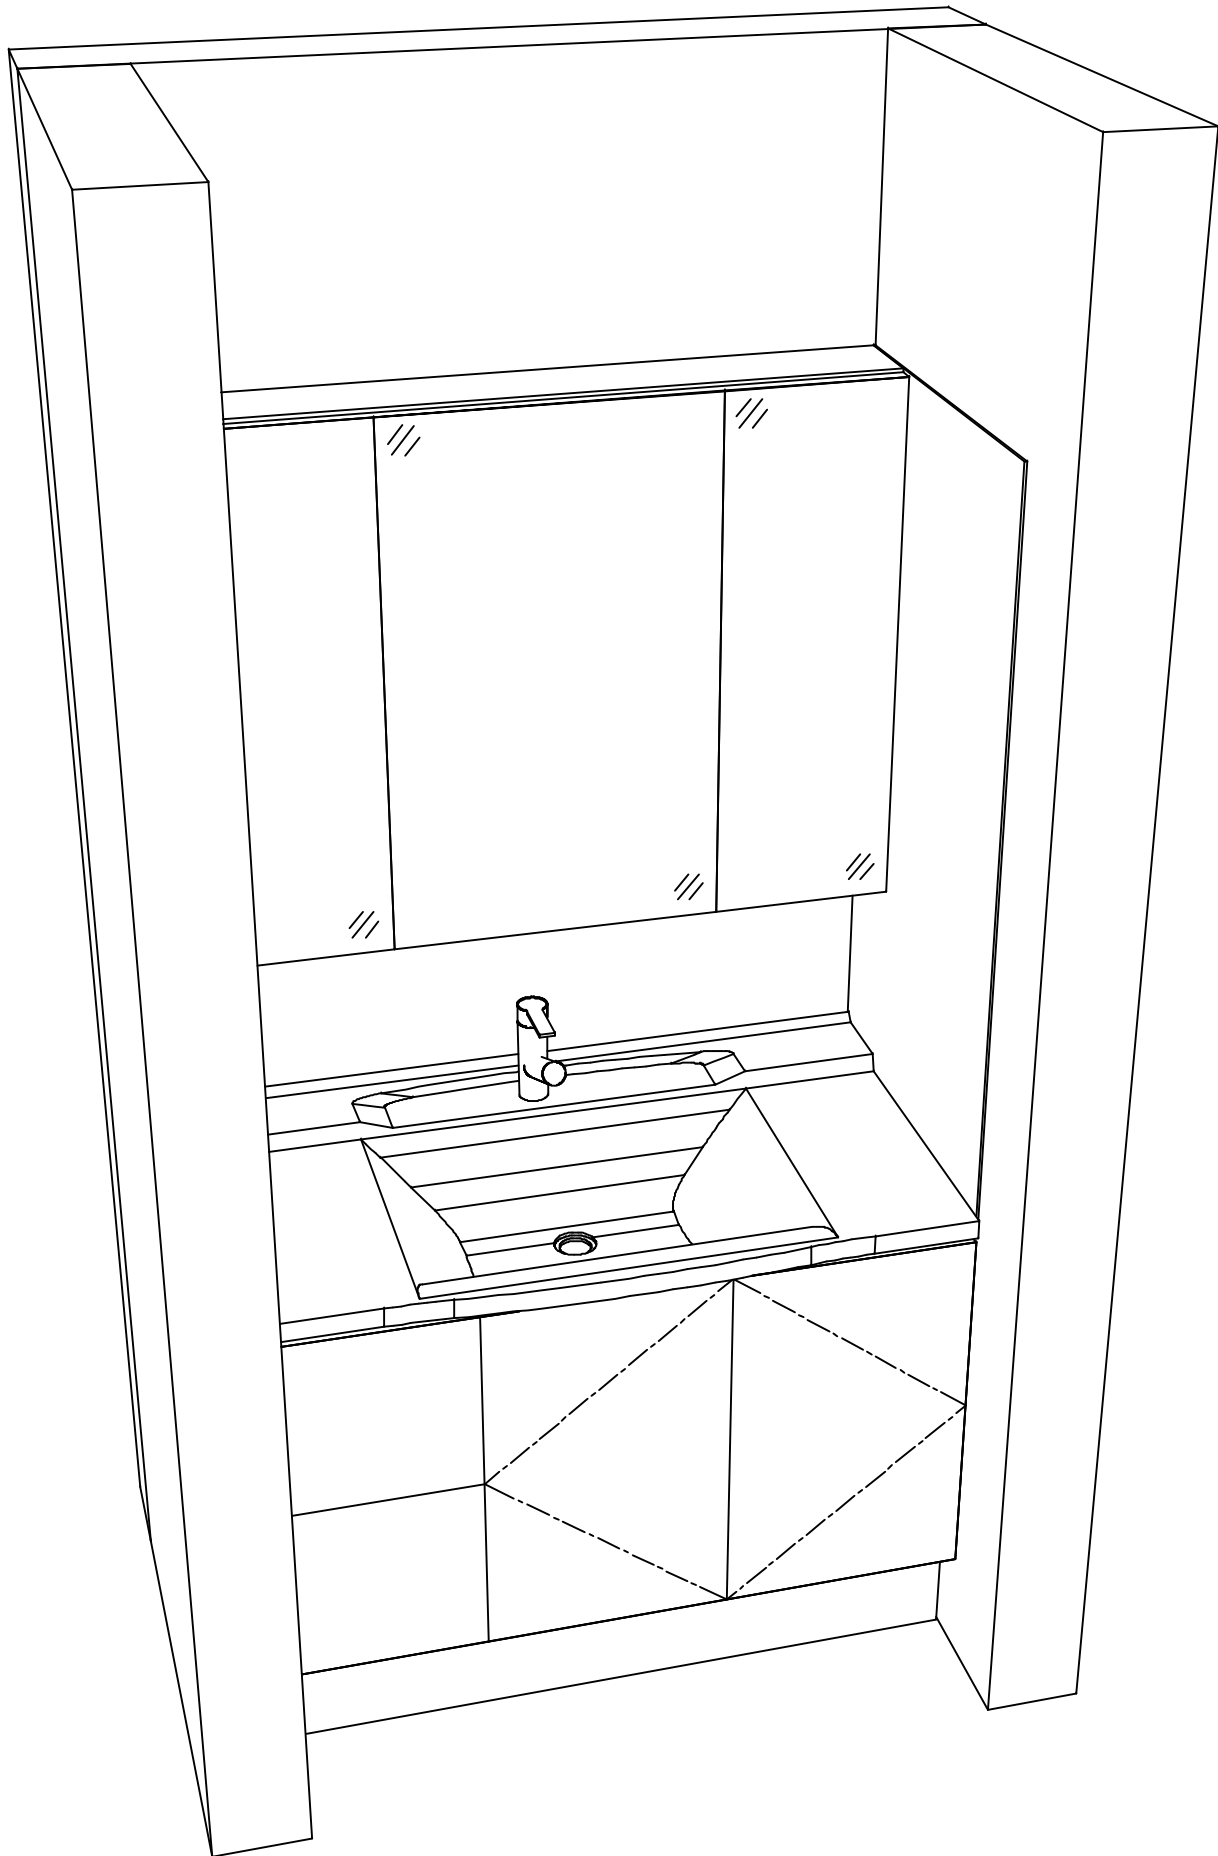

Takara standard
タカラスタンダード株式会社

現場名称： 岐阜-高山SR SU5様邸	ぴったりサイズ`木製洗面化粧台 REJUST リジャスト	姿図 2	縮 尺： 1 / 30
現場番号： C2738445	プラン番号： 7607E-2311-0095T	作成日： 2023年11月23日	
高山ショールーム	担当営業 ：	担当アドバイザー：	

縮尺：A3サイズ等倍