

ホーロー洗面化粧台 御見積書

御名前 新大田SRSU 4 様

業者 様

商品名 ELEENA エリーナ

作成日 2020年10月9日
プラン番号 1440C-1911-0273T
現場番号 A6641239

タカスタンダード株式会社
大田営業所
東京都大田区上池台1丁目1番6号
TEL 03-5702-1320 / FAX 03-5702-1321

東京大田ショールーム
TEL 03-5702-1250 / FAX 03-5702-1251

商品
御見積金額 **¥294,300 (税込 ¥323,730)**

()内の価格は税込価格<税率10%>を表示しています。

(参考) 別途 商品組付費 別途

商品御見積金額には商品組付費は含まれておりません。
商品組付費は現場の状況により変動する事があります。
又、給水・給湯・ガス・ダクト・電気等の接続工事は含まれておりません。

担当営業	担当アドバイザー	プラン作成者
		本郷

御見積仕様

(洗面化粧台)	
洗面本体サイズ	75cm
カウンター高さ	80cm
扉カラー	ロッシュパールローズ
カウンター	人造大理石・ハイバックカウンター
カラー	ファインホワイト
ミラー	3面鏡
水栓	シングルレバー式シャワー水栓
カラー	クロムメッキタイプ
水栓	-
カラー	-
ガス種	13A
周波数	50Hz

御確認事項

備考

SE-4-ERR

--	--

御名前 新大田SRSU 4

様

現場番号	A6641239	プラン番号	1440C-1911-0273T	作成日	2020/10/9
------	----------	-------	------------------	-----	-----------

御見積明細 洗面化粧台

NO	商品名	仕様	品番	数量	単価	金額
1	ミラー	スタイリッシュ3面鏡(LED仕様)	SCM- 75M3HYE	1	59,800	59,800
2	カウンタートップ	センターボウル・ハイバックカウンター	C-EKH7075-CA(EH-1	1	69,000	69,000
3	ボウルキャビネット	2段スライドタイプ	S-EEXX075SCX(ERR BX-1	1	87,300	87,300
4	そこまでホーローラック		S-DX 75 GB	1	23,000	23,000
5	水栓	シングルレバー式シャワー水栓、ゴムメッキ	LFA547T12TKN	1	20,000	20,000
6	エンドカバー	扉カラー対応	SEC-FPA (ERR)	1	6,800	6,800
7	どこでもラックデラックスタイプ	小物置き	MGD-KR(V)	1	5,000	5,000
8	どこでもラック(スクエアタイプ)	タオルハンガーS、ホワイト	MGSK タオルハンガー-S (W	1	1,100	1,100
9	間仕切り名人	Hタイプ	MGマジキリJ HL 1	2	3,400	6,800
10	間仕切り名人	Sタイプ	MGマジキリJ SS 1	1	1,600	1,600
11	間仕切り名人	Sタイプ	MGマジキリJ SS 2	2	3,200	6,400
12	かくせるラック	間口75cm用	STビラウ75B	1	7,500	7,500
洗面化粧台合計				14		¥294,300
商品総合計				14		¥294,300

御見積明細の価格には消費税は含まれておりません。別途消費税が必要となります。

(参考) 別途 商品組付費


洗面化粧台商品組付費

別途




商品組付費は現場の状況により変動する事があります。又、給水・給湯・ガス・ダクト・電気等の接続工事は含まれておりません。

()内の価格は税込価格 < 税率10% > を表示しています。

平面図

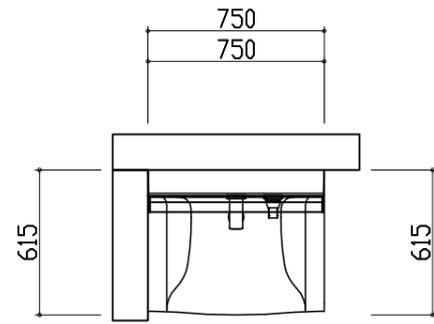


D側面図

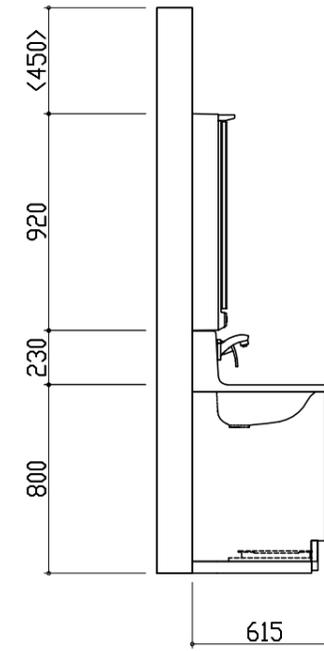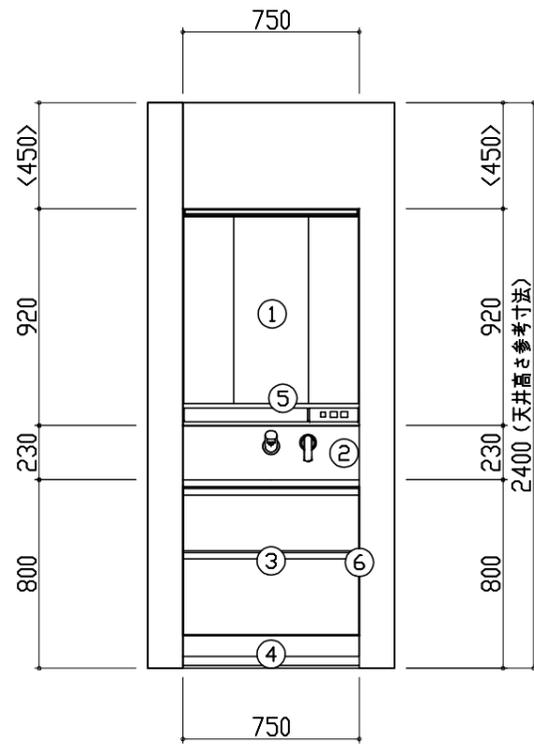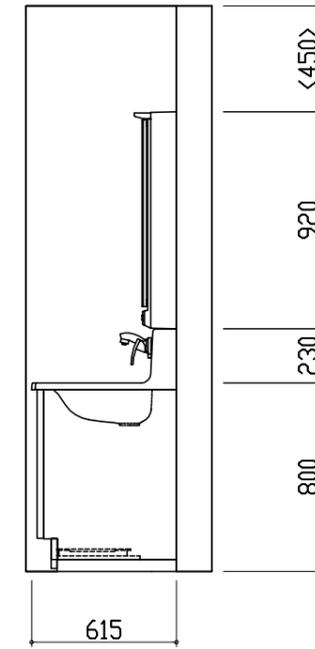

A正面図

B側面図

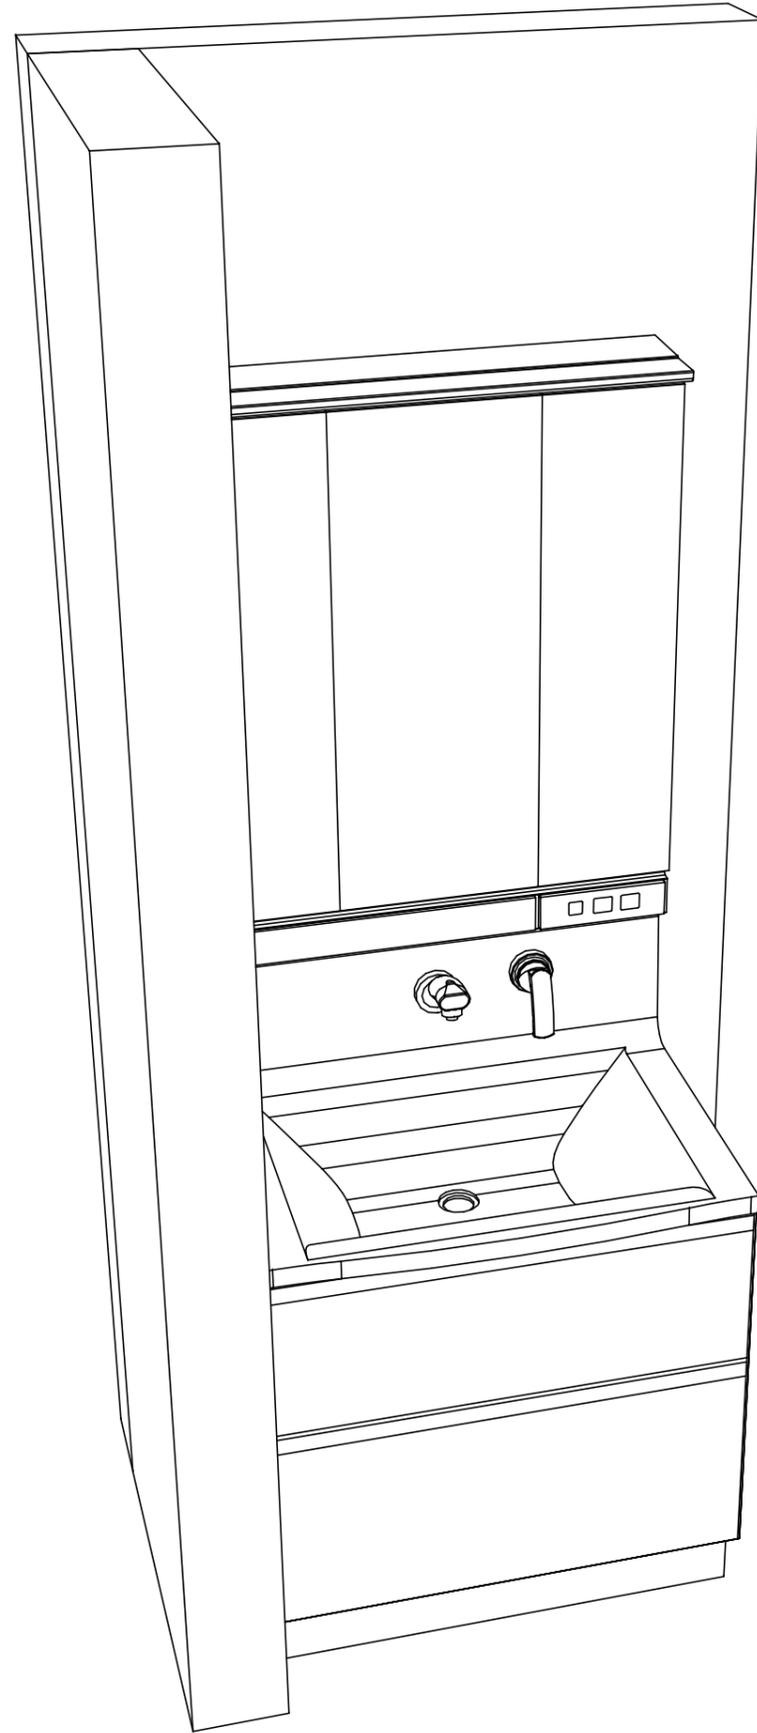




- このレイアウトプランは参考図面ですので価格・仕様・設置・納期等の詳細については注文依頼先、設置業者の方に必ず確認していただきますようお願い致します。
- 壁側のキャビネットがスライドや引出タイプの場合、またそこまでホーローラックを取付ける場合、額縁・幅木等との干渉にご注意下さい。
- <>内寸法や天井高さは参考寸法ですので、十分にご確認をお願いします。
- 製品の外形寸法は概略表記しております。

ホーロー洗面化粧台
ELEENA エリーナ

D側面図

A正面図

B側面図

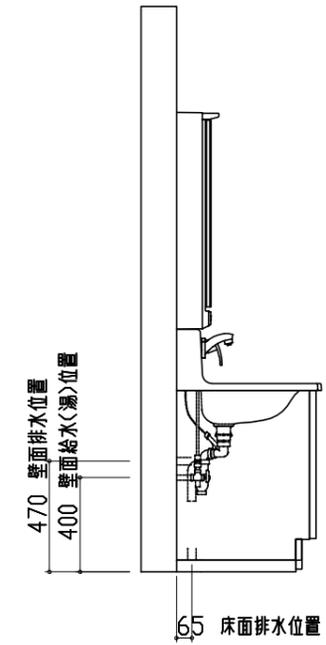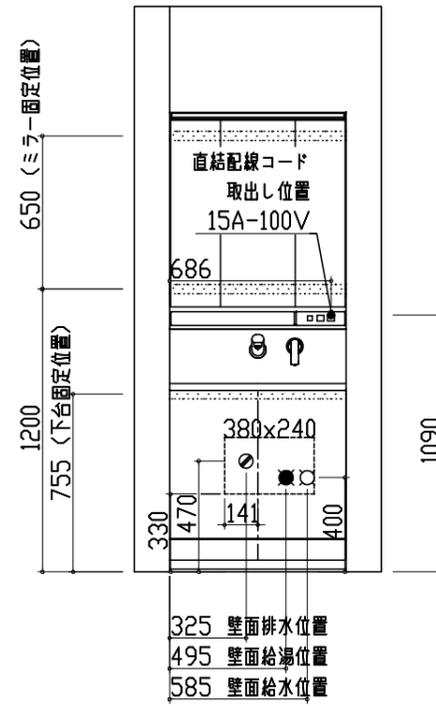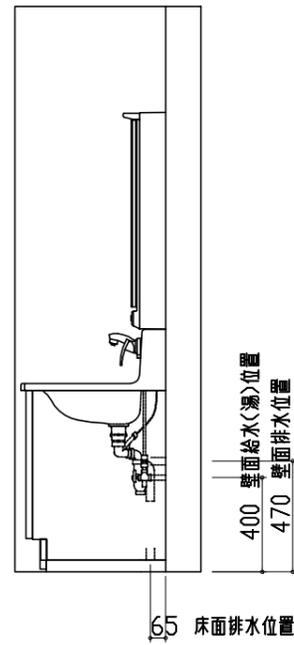

- 吊戸棚類やミラー等の固定下地は固定位置を中心に幅100mm以上、厚み12mm以上の十分な強度を持つ合板をお願いします。
- この図面は設置用図面ですので、扉などの表現は実物と異なります。
- 壁側のキャビネットがスライドや引出タイプの場合、またそこまでホーローラックを取付ける場合、額縁・幅木等との干渉にご注意下さい。
- <>内寸法や天井高さは参考寸法ですので、十分にご確認をお願いします。
- 製品の外形寸法は概略表記しております。
- 壁排水に使用するPトラップは別売部品となります。
- このミラーキャビネットは電源コードが付属しています。直結配線工事を行う場合はコードを取り外した後、屋内配線を接続してください。

Takara standard
タカラスタンダード株式会社

現場名称 : 新大田SRSU 4様邸

縮尺 : 1 / 30

大田営業所


現場番号 : A6641239

作成日 : 2020年10月9日

担当営業 :

プラン番号 : 1440C-1911-0273T

担当アドバイザー :

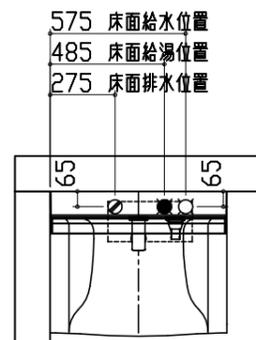

- 吊戸棚類やミラー等の固定下地は固定位置を中心に幅100mm以上、厚み12mm以上の十分な強度を持つ合板をお願いします。
- この図面は設置用図面ですので、扉などの表現は実物と異なります。
- 壁側のキャビネットがスライドや引出タイプの場合、またそこまでホーローラックを取付ける場合、額縁・幅木等との干渉にご注意下さい。
- <>内寸法や天井高さは参考寸法ですので、十分にご確認をお願いします。
- 製品の外形寸法は概略表記しております。
- 壁排水に使用するPトラップは別売部品となります。
- このミラーキャビネットは電源コードが付属しています。直結配線工事を行う場合はコードを取り外した後、屋内配線を接続してください。