

木製洗面化粧台 御見積書

御名前 大田SR 賃貸コーナー 様

業者 様

商品名 WIT ウィット

作成日 2020年11月20日
プラン番号 1440C-2011-0288T
現場番号 A8247224

タカスタンダード株式会社
大田営業所
東京都大田区上池台1丁目1番6号
TEL 03-5702-1320 / FAX 03-5702-1321

東京大田ショールーム
TEL 03-5702-1250 / FAX 03-5702-1251

商品
御見積金額 **¥80,200 (税込 ¥88,220)**

()内の価格は税込価格<税率10%>を表示しています。

(参考) 別途 商品組付費 別途

商品御見積金額には商品組付費は含まれておりません。
商品組付費は現場の状況により変動する事があります。
又、給水・給湯・ガス・ダクト・電気等の接続工事は含まれておりません。

担当営業	担当アドバイザー	プラン作成者
原島		新井(美)

備考

御見積仕様

(洗面化粧台)

洗面本体サイズ 60cm

ボウル面高さ 83cm

扉カラー ホワイト

引手 レール引手(シルバー)

ボウル 人造大理石・フラットカウンター

カラー ホワイト

ミラー 1面鏡

水栓 ホース引出式水栓

カラー クロムメッキタイプ

ガス種 13A

周波数 50Hz

御確認事項

No.*

御名前 大田SR 賃貸コーナー

様

現場番号	A8247224	プラン番号	1440C-2011-0288T	作成日	2020/11/20
------	----------	-------	------------------	-----	------------

御見積明細 洗面化粧台

NO	商品名	仕様	品番	数量	単価	金額
1	洗面下台	扉タイプ	S-VBFQ060HXX(BPE-A7-2	1	40,000	40,000
2	水栓	ホース引出式泡沫水栓	K47531J-RJ-T	1	23,600	23,600
3	ミラー	1面鏡、コートあり	SHM-060M1NFYEA-1	1	15,700	15,700
4	排水トラップセット		STラップA(Y)	1	900	900
洗面化粧台合計				4		¥80,200

商品総合計	4	¥80,200
-------	---	---------

御見積明細の価格には消費税は含まれておりません。別途消費税が必要となります。

(参考) 別途 商品組付費






洗面化粧台商品組付費

別途

商品組付費は現場の状況により変動する事があります。又、給水・給湯・ガス・ダクト・電気等の接続工事は含まれておりません。

()内の価格は税込価格<税率10%>を表示しています。

- 必ずご確認ください。
 - ・天井高さと製品の総高さを十分にご確認ください。
 - ・《 》内寸法は参考寸法です。
- 表示記号について
 - ・SP：洗面パネル

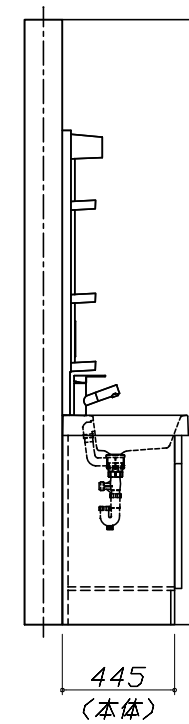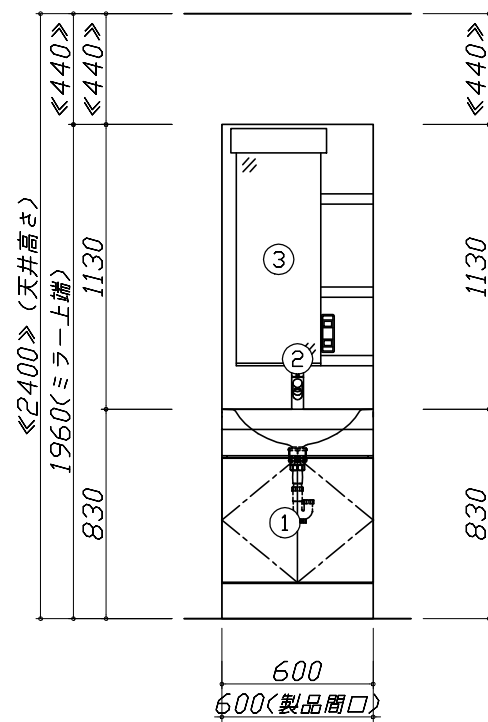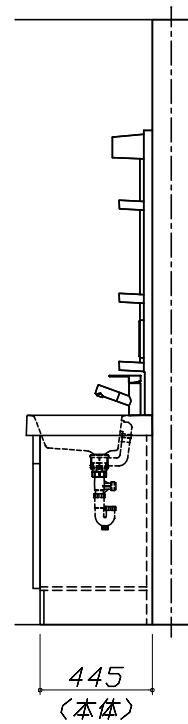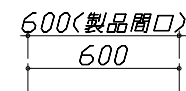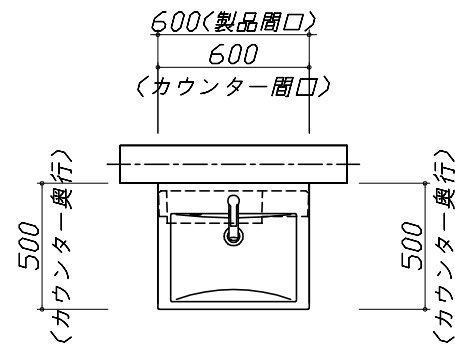


Takara standard
タカラスタンダード株式会社

現場名称： 大田SR 賃貸コーナー様邸
現場番号： A8247224
大田営業所

木製洗面化粧台 WIT ウィット
プラン番号： 1440C-2011-0288T
担当営業： 原島

姿図 1 縮尺： 1 / 30
作成日： 2020年11月20日
担当アドバイザー：

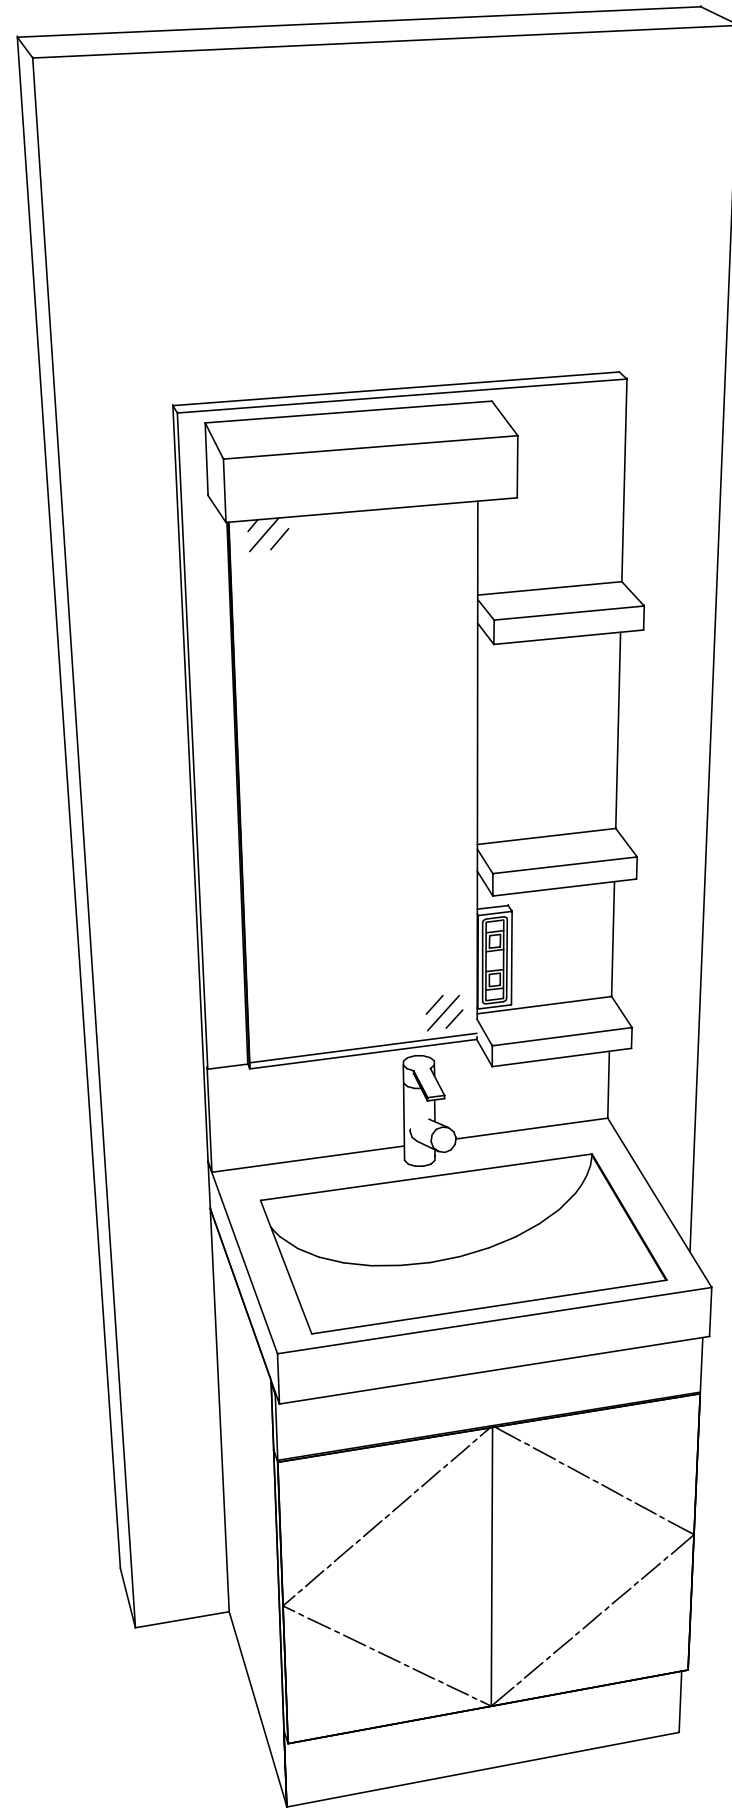

Takara standard
 タカラスタンダード株式会社

現場名称： 大田SR 賃貸コーナー様邸
 現場番号： A8247224
 大田営業所

木製洗面化粧台 WIT ウィット
 プラン番号： 1440C-2011-0288T
 担当営業 : 原島

姿図 2 縮尺： 1 / 30
 作成日： 2020年11月20日
 担当アドバイザー：

縮尺：A3サイズ等倍