

ホーロー洗面化粧台 御見積書

御名前 米子-鳥取SR SU5 様

業者 様

商品名 FAMILE ファミーユ

作成日 2023年10月31日
プラン番号 2905B-2310-0421T
現場番号 C1637722

タカラスタANDARD株式会社
◆鳥取営業所
鳥取県鳥取市湖山町東3丁目3番
TEL 0857-50-1355 / FAX 0857-32-1250

◆鳥取ショールーム
TEL 0857-50-1224 / FAX 0857-32-1255

商品御見積金額 **¥287,600 (税込 ¥316,360)**

()内の価格は税込価格<税率10%>を表示しています。

《参考》別途商品組付費 **¥63,000 (税込 ¥69,300)**

- ※ 商品御見積金額には商品組付費は含まれておりません。
- ※ 商品組付費には配送・搬入・商品組付等の費用を含んでいます。
- ※ 商品組付費は現場の状況により変動する事があります。
又、給水・給湯・ガス・ダクト・電気等の接続工事は含まれておりません。

◆ 御見積仕様

《洗面化粧台》

洗面本体サイズ 90cm

カウンター高さ 85cm

扉カラー ミックスウツ[®]ダーク

カウンター 人造大理石・ハイバックカウンター

カラー クリスタルホワイト

ミラー 3面鏡

水栓 シングルレバー式シャワー水栓

カラー クロムメッキタイプ[®]

ガス種 未定

周波数 60Hz

◆ 御確認事項

- ☆商品の仕様・価格等につきましては予告なく変更する事があります。
- ☆組立工事費には給水・給湯・ガス・ダクト・電気等接続工事は含まれておりません。
- ☆ご発注後のキャンセル・変更は応じかねますので、ご確認宜しくお願い申し上げます。
- ☆この御見積書の有効期間は30日間です。

担当営業	担当アドバイザー	プラン作成者
坪井	5	小林

◆ 備考

--	--

御名前 米子-鳥取SR SU5

様

現場番号	C1637722	プラン番号	2905B-2310-0421T	作成日	2023/10/31
------	----------	-------	------------------	-----	------------

御見積明細 洗面化粧台

NO	商品名	仕様	品番	数量	単価	金額
1	洗面下台	スライド(2段)タイプ・ソフトクローズ	S-YERセ090HCA(YBB)ル-3	1	143,000	143,000
2	水栓	エコタイプセンサー式シャワー水栓、クロムメッキ	FSL140KATK	1	64,500	64,500
3	ミラー	3面鏡(ワイドLED)	SAM-090M3AHYEA-1	1	50,400	50,400
4	ホーロー洗面パネル	カンタン取付タイプ・グレインベージュ	PSP-YMS A (TI)-2	2	10,600	21,200
5	施工キット	洗面パネル用	SCUセコウキット	2	1,600	3,200
6	台輪スパーサー	洗面下台用	S-DB 90Y-85	1		
7	どこでもラック(スクエアタイプ)	マルチラック、チャコールグレー	MGSK コモノレ (CG	1	1,700	1,700
8	どこでもラック(スクエアタイプ)	タオルハンガーS、チャコールグレー	MGSK タオルハンガー-S (CG	1	1,100	1,100
9	どこでもラック(スクエアタイプ)	歯ブラシ立て、チャコールグレー	MGSU ハブラシ立て (CG	1	2,500	2,500
洗面化粧台合計				11		¥287,600

商品総合計	11	¥287,600
-------	----	----------

※ 御見積明細の価格には消費税は含まれておりません。別途消費税が必要となります。

《参考》別途 商品組付費





洗面化粧台商品組付費

¥63,000 (税込 ¥69,300)

※ 商品組付費は現場の状況により変動する事があります。又、給水・給湯・ガス・ダクト・電気等の接続工事は含まれておりません。

()内の価格は税込価格<税率10%>を表示しています。

■必ずご確認ください。
 ・天井高さと製品の総高さを十分にご確認ください。
 ・《 》内寸法は参考寸法です。
 ■表示記号について
 ・SP：洗面パネル

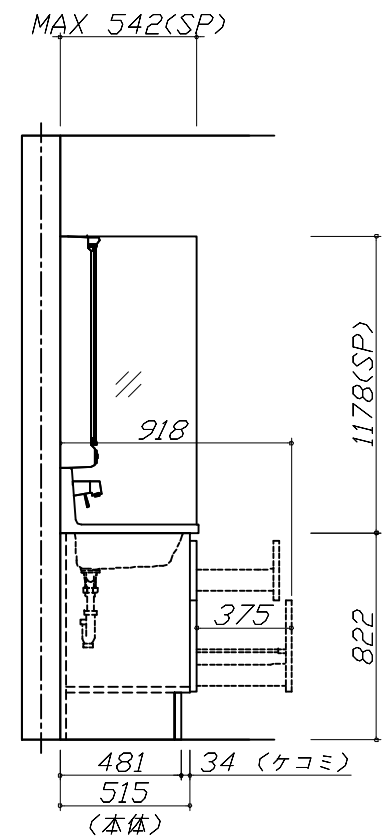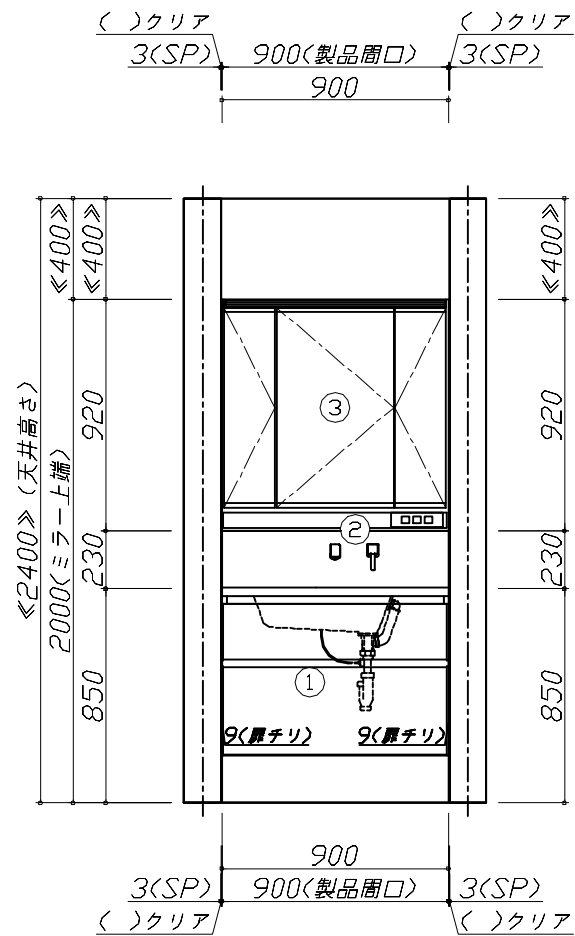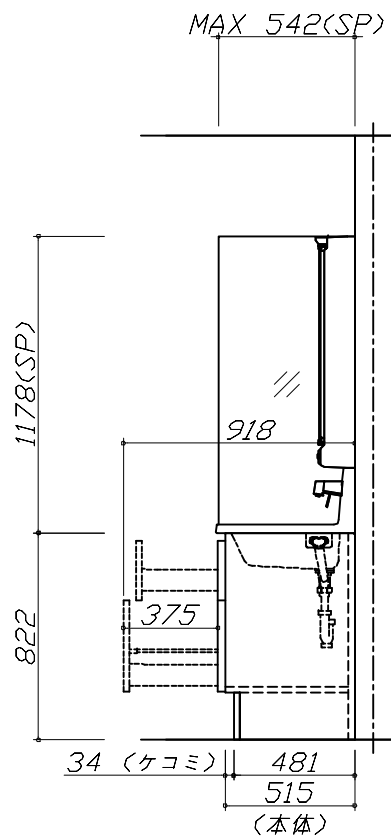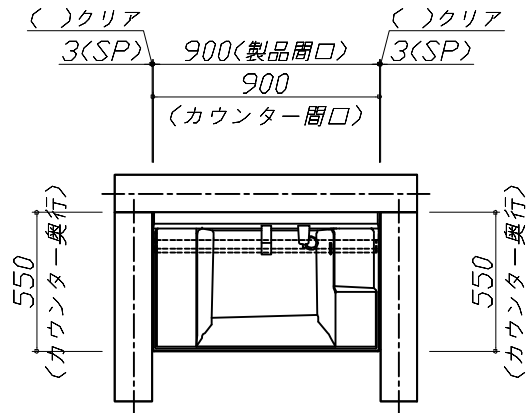


Takara standard
 タカラスタンダード株式会社

現場名称： 米子-鳥取SR SU5様邸
 現場番号： C1637722
 鳥取営業所

ホーロー洗面化粧台 FAMILIE ファミーユ
 プラン番号： 2905B-2310-0421T
 担当営業： 坪井

姿図 1 縮尺： 1 / 30
 作成日： 2023年10月31日
 担当アドバイザー： 5

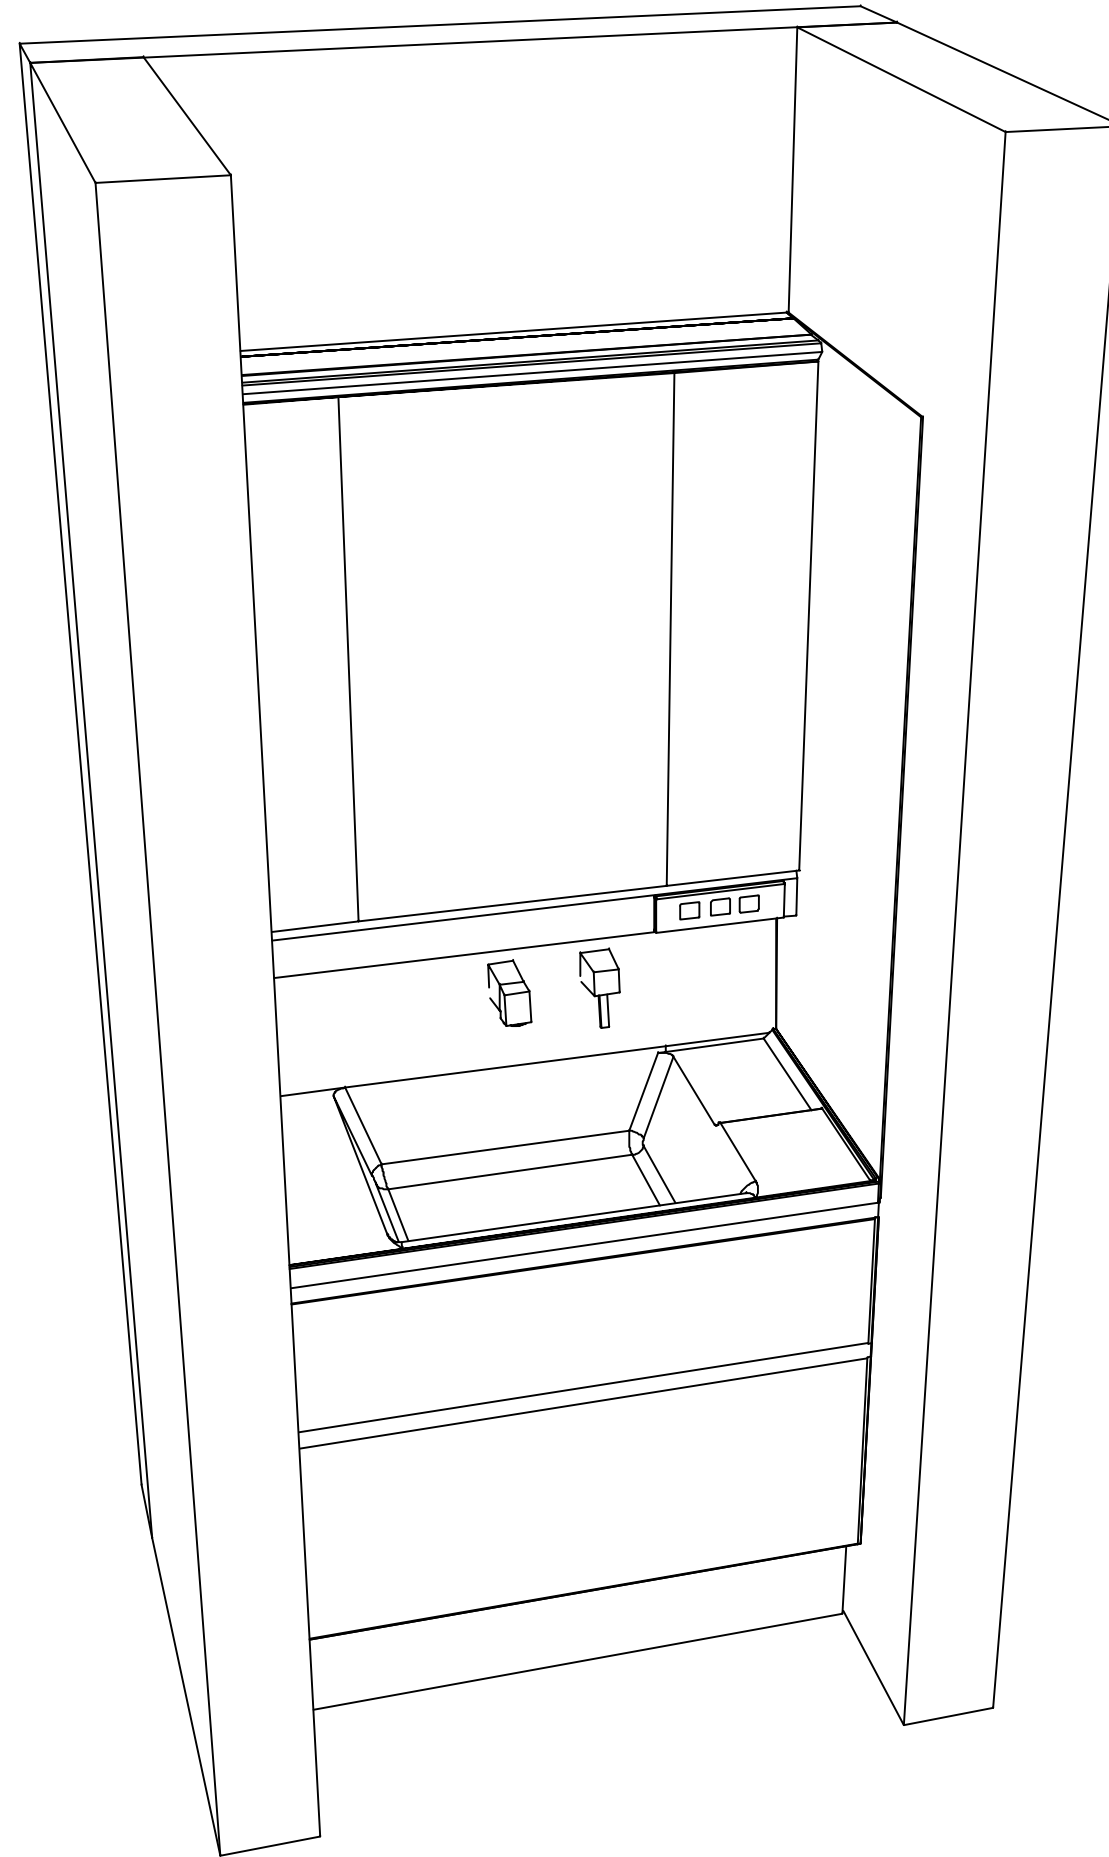

Takara standard
タカラスタンダード株式会社

現場名称： 米子-鳥取SR SU5様邸

現場番号： C1637722

鳥取営業所

ホーロー洗面化粧台 FAMILIE ファミュー

プラン番号： 2905B-2310-0421T

担当営業 : 坪井

姿図 2

縮尺： 1 / 30

作成日： 2023年10月31日

担当アドバイザー： 5

縮尺：A3サイズ等倍